



1850




1950

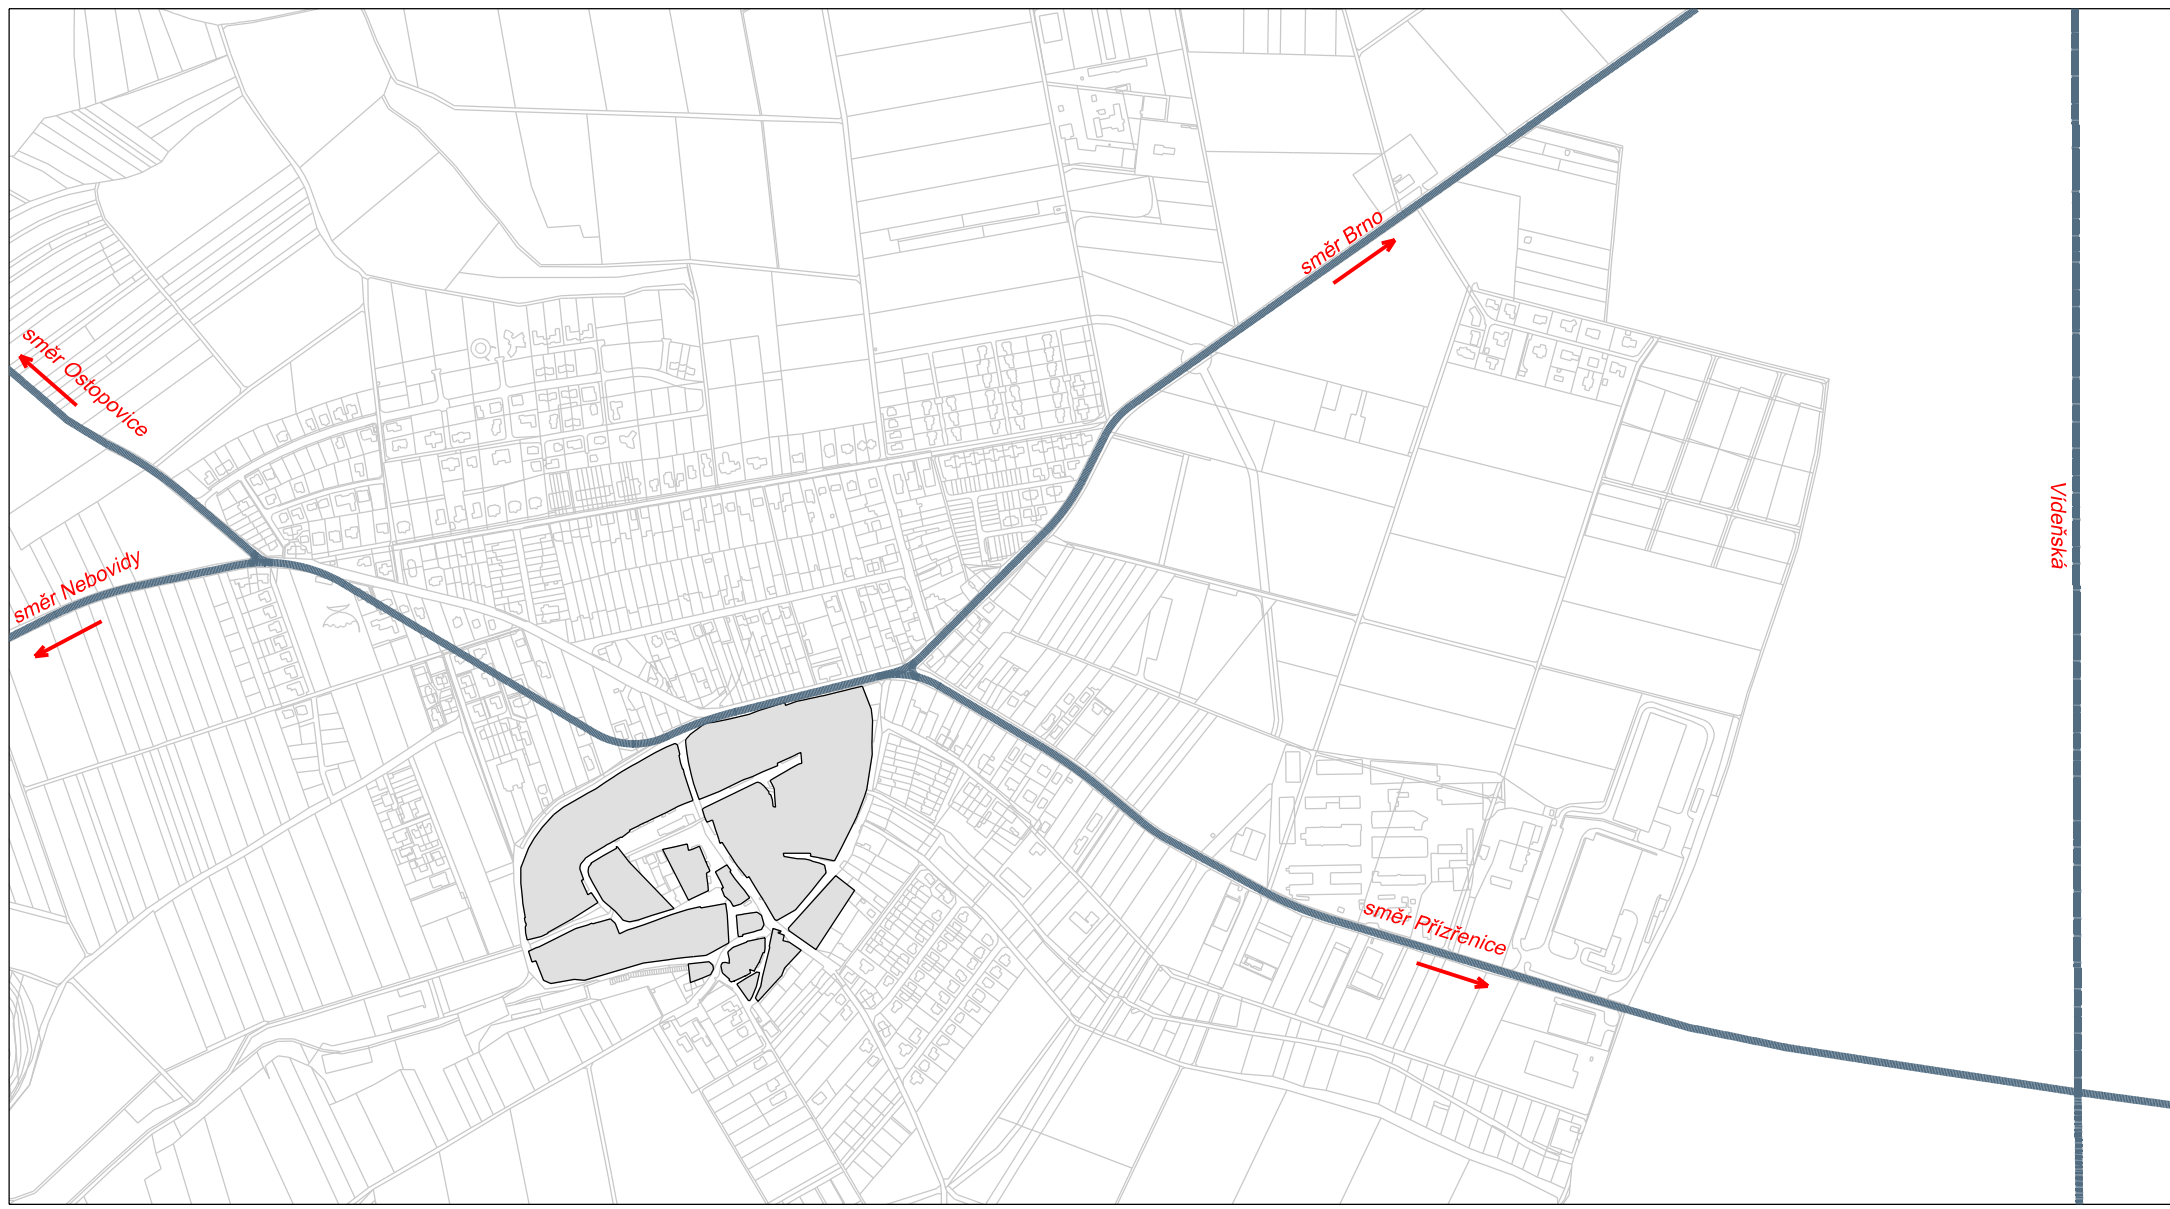

1998 - zpracování ÚP obce

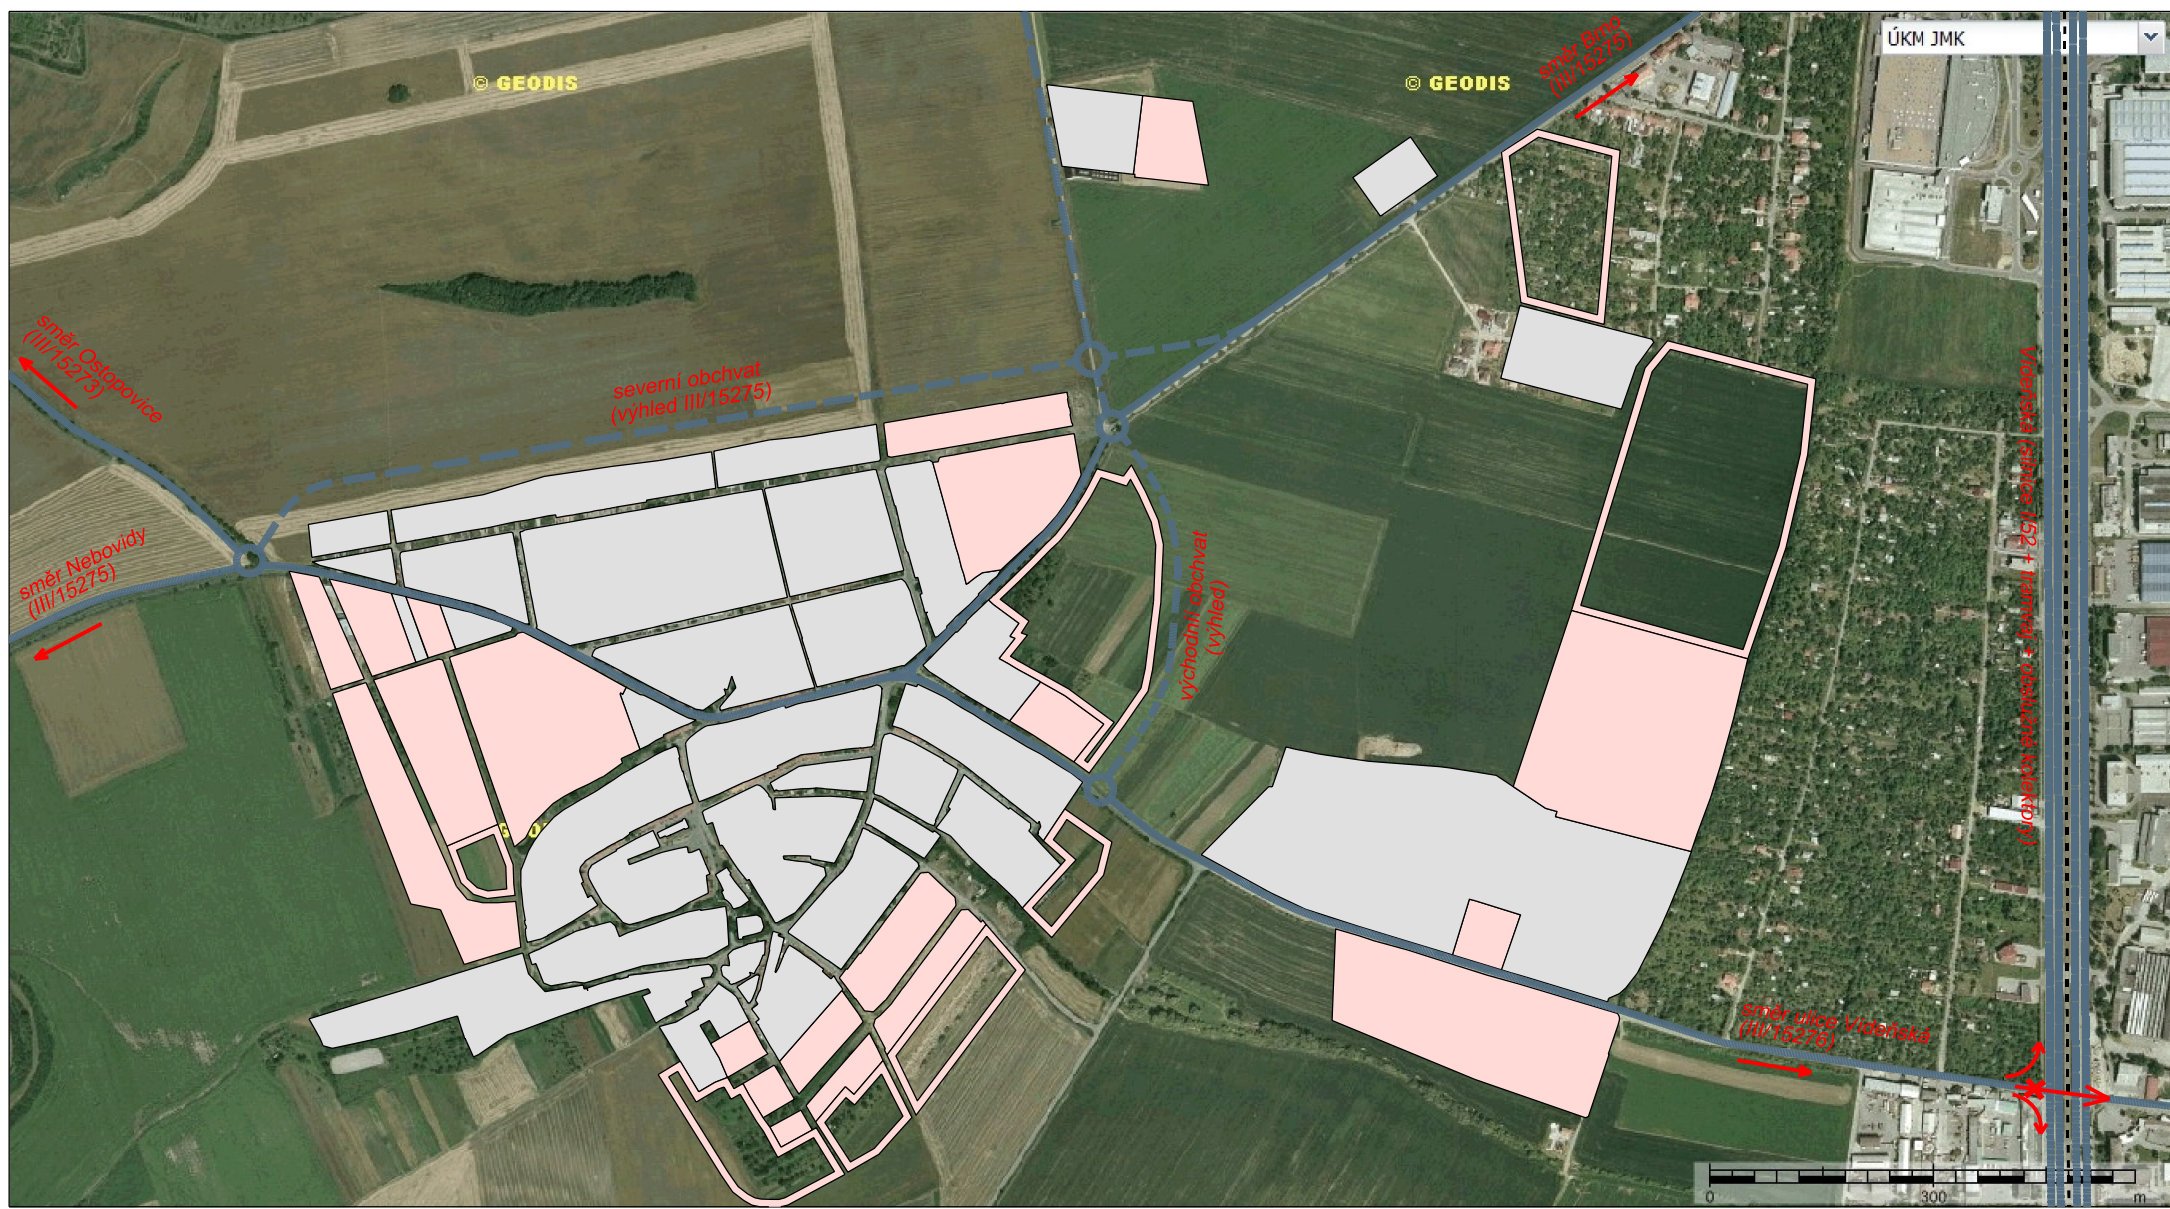

2006 po zpracování změn ÚP číslo I., II., III. a IV. - první část

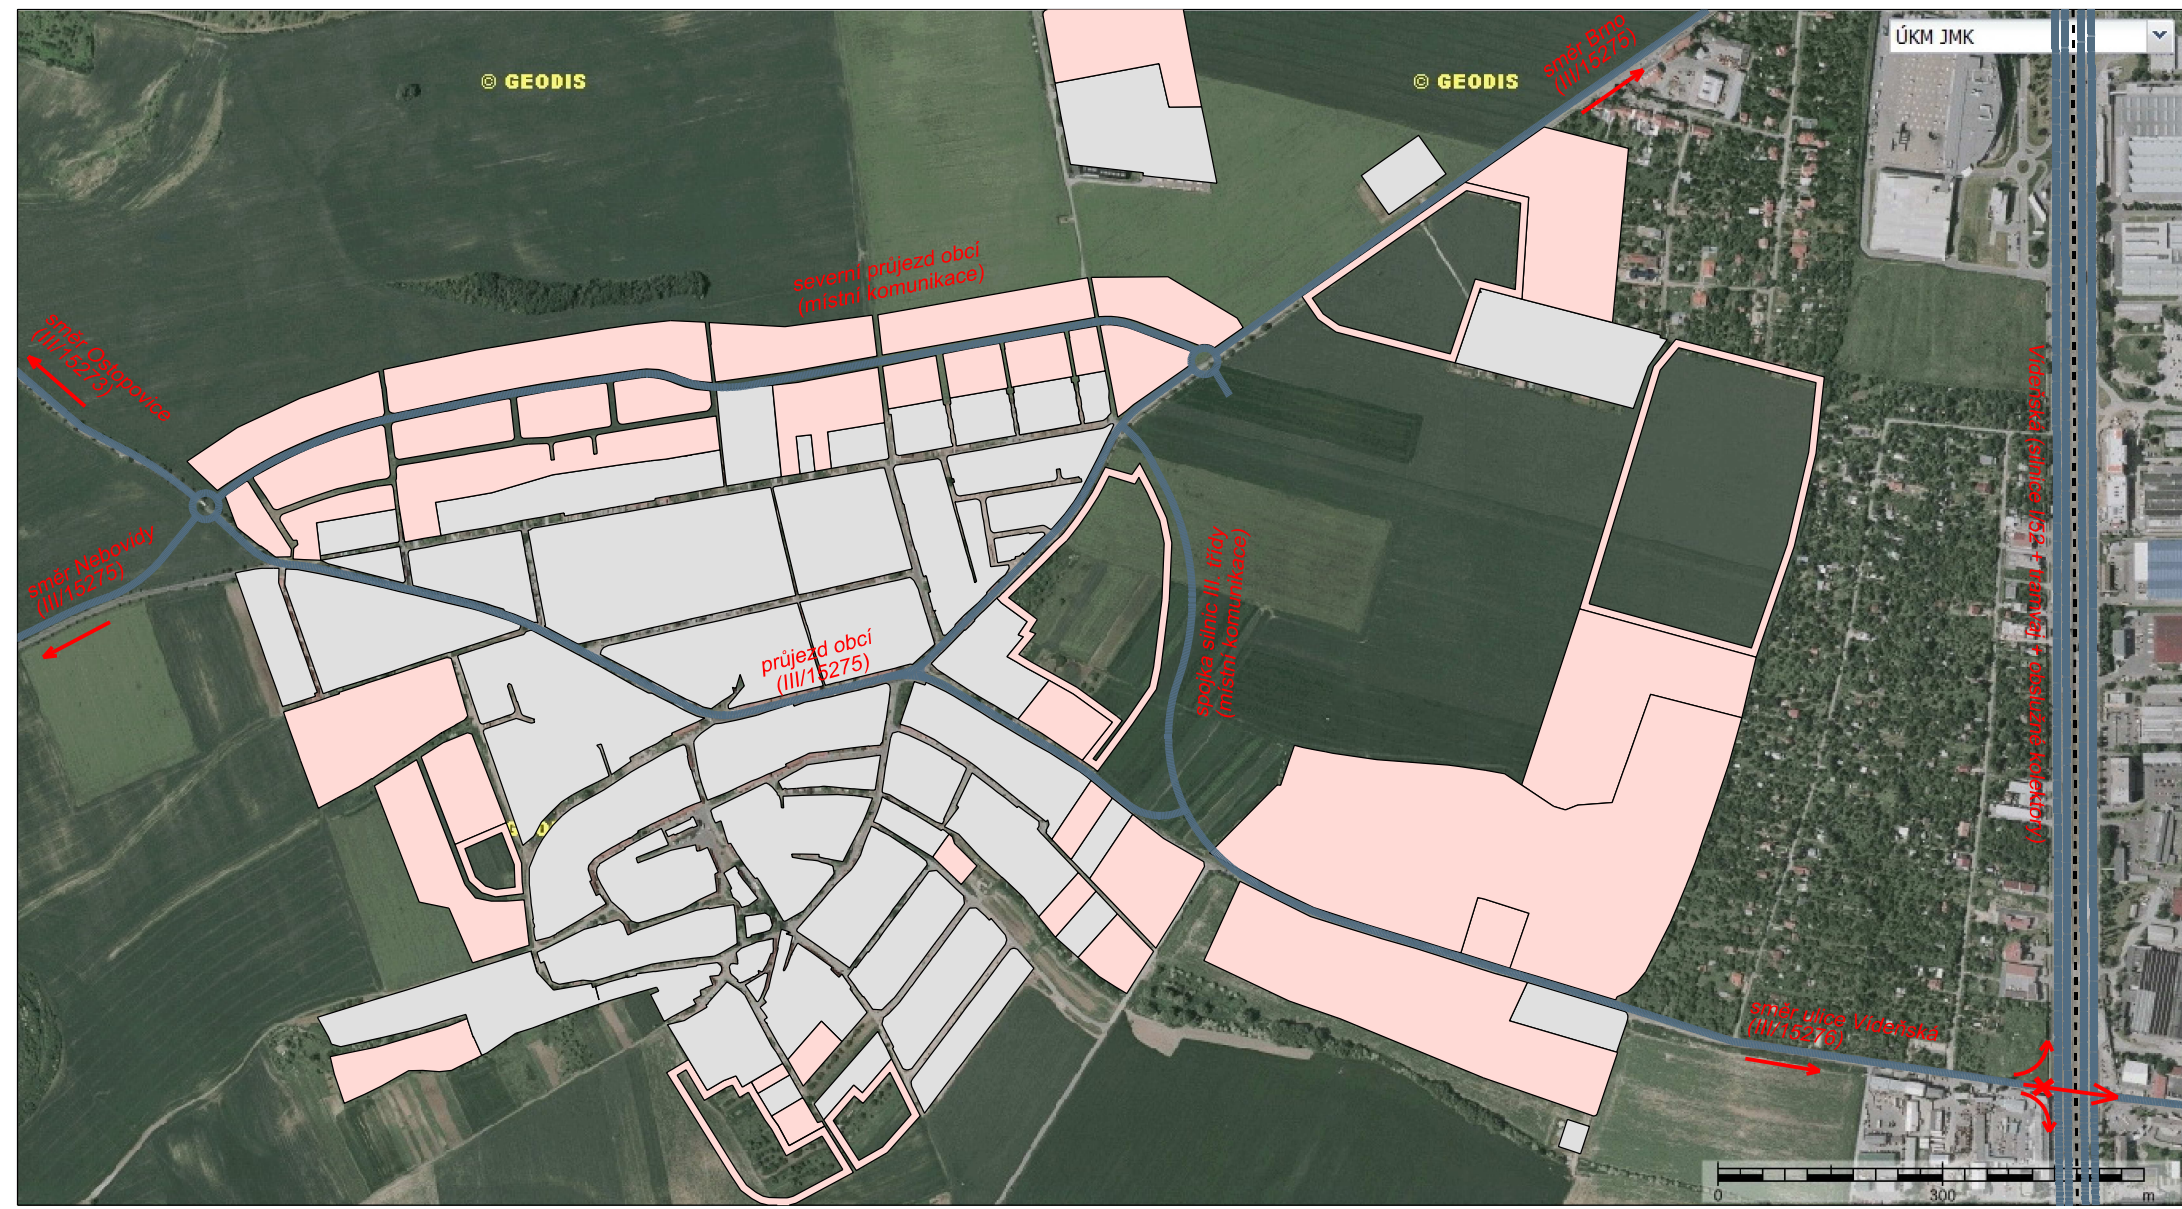

2009 včetně zrušených změn ÚP číslo IV. - druhá část, V. a VI.



2011



2011 - návrh na úpravu koncepce



# Územní studie možností dlouhodobého rozvoje obce Moravany

VÝKRES

ZHOTOVITEL

ATELIER ERA

SPOLUPRÁCE

OBJEDNATEL

ČÍSLO SMLOUVY

Obec Moravany u Brna

Vývoj dopravní koncepce

DATUM

06/2011

MĚŘÍTKO

září 2011

1:10 000

atelier ERA  
urbanismus a architektura  
sdružení architektů Fixel&Pech

10