


L E G E N D A

legenda dle výkresu č. 2.1 ÚP Moravany
Hlavní výkres
Urbanistická koncepce a koncepce uspořádání krajiny



oblast řešená územní studií

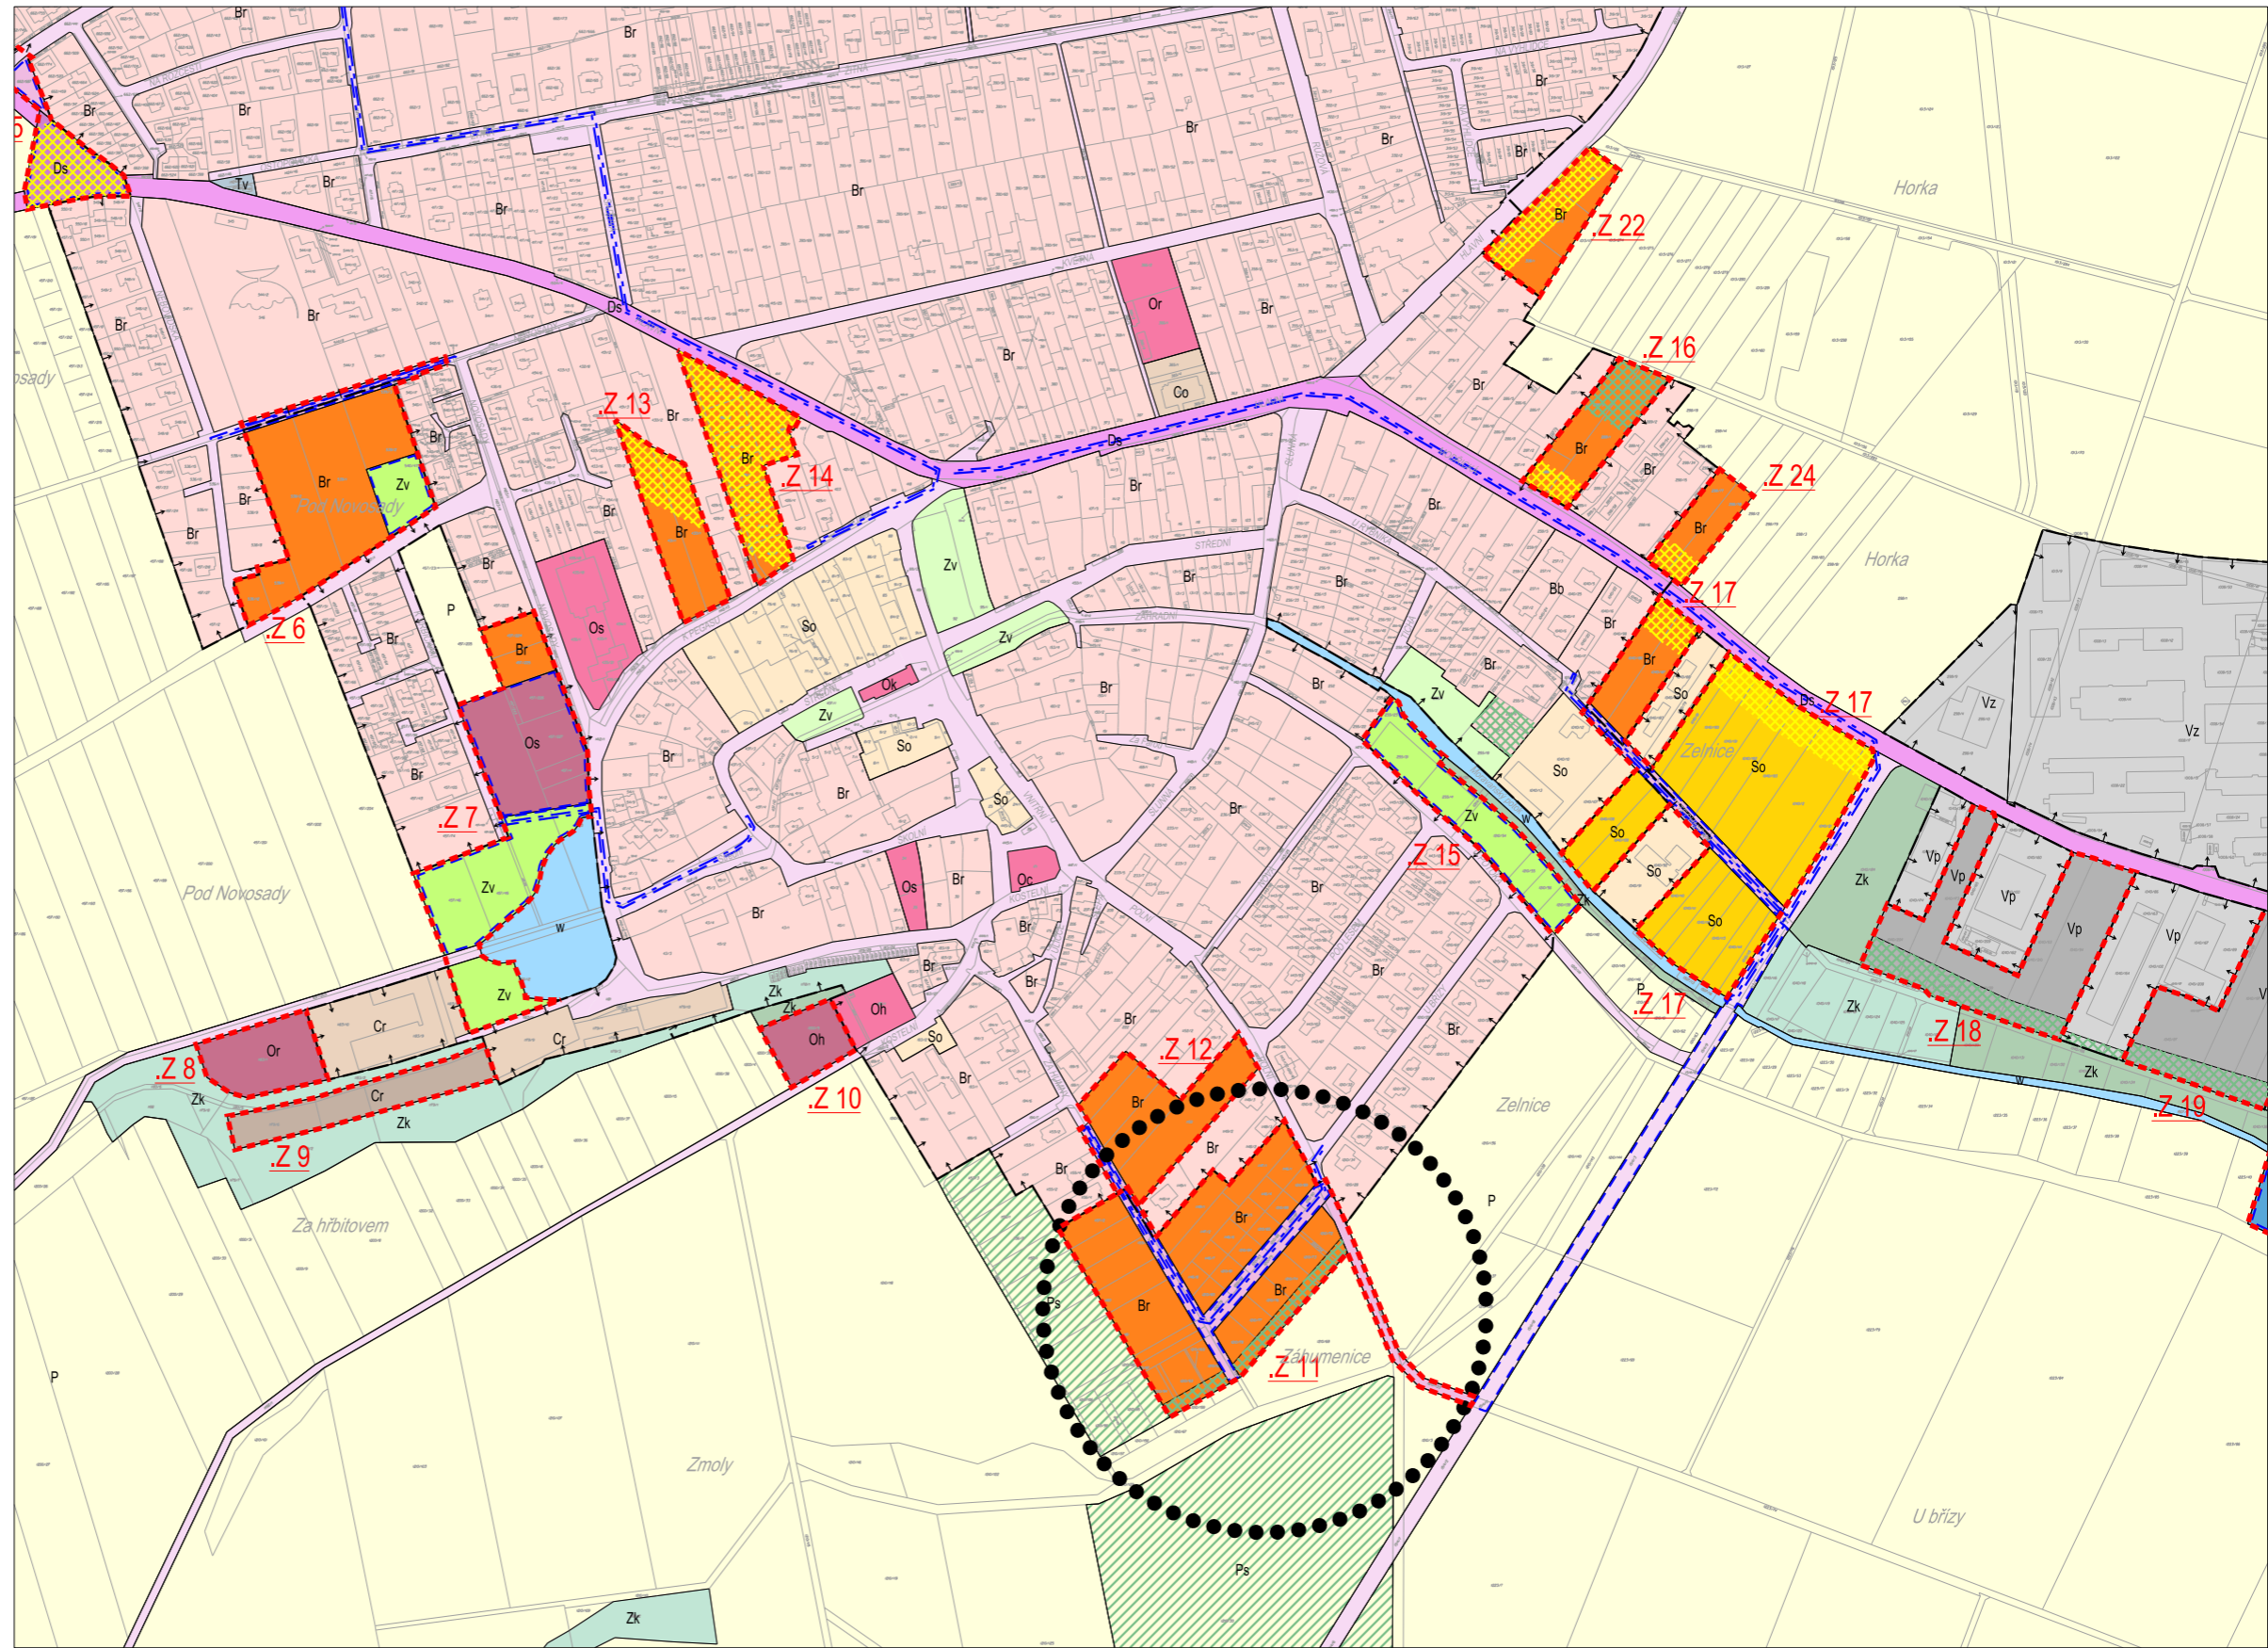

Š I R Š Í V Z T A H Y

v ý ř e z z h l a v n í h o v ý k r e s u Ú z e m n í h o p l á n u M o r a v a n y

Ú Z E M N Í S T U D I E

" O b y t n á z ó n a - Z a h u m n y "



Název akce:	ÚZEMNÍ STUDIE	"Obytná zóna - Za humny" k.ú. Moravany
Objednatel:	Obec Moravany	
Pořizovatel:	Obec Moravany	
Zpracovatel:	Atelier ERA, sdružení architektů Fixel a Pech Ing.arch. Jiří Fixel	
Číslo paré:	01	Širší vztahy
Číslo výkresu:	Měřítko:	1 : 5 000
	DATUM:	03/2015