

# L E G E N D A

## návrh parcelace

- 22** vymezené pozemky pro výstavbu rodinných domů s identifikací
- 19** soukromé pozemky nezbytné pro vymezení veřejného dopravního prostoru s identifikací
- 1** pozemky obce Moravany nezbytné pro vymezení veřejného dopravního prostoru s identifikací


### hranice

●●●●●●●● řešené území

# N á v r h p a r c e l a c e

# Ú Z E M N Í S T U D I E

" O b y t n á z ó n a - Z a h u m n y "

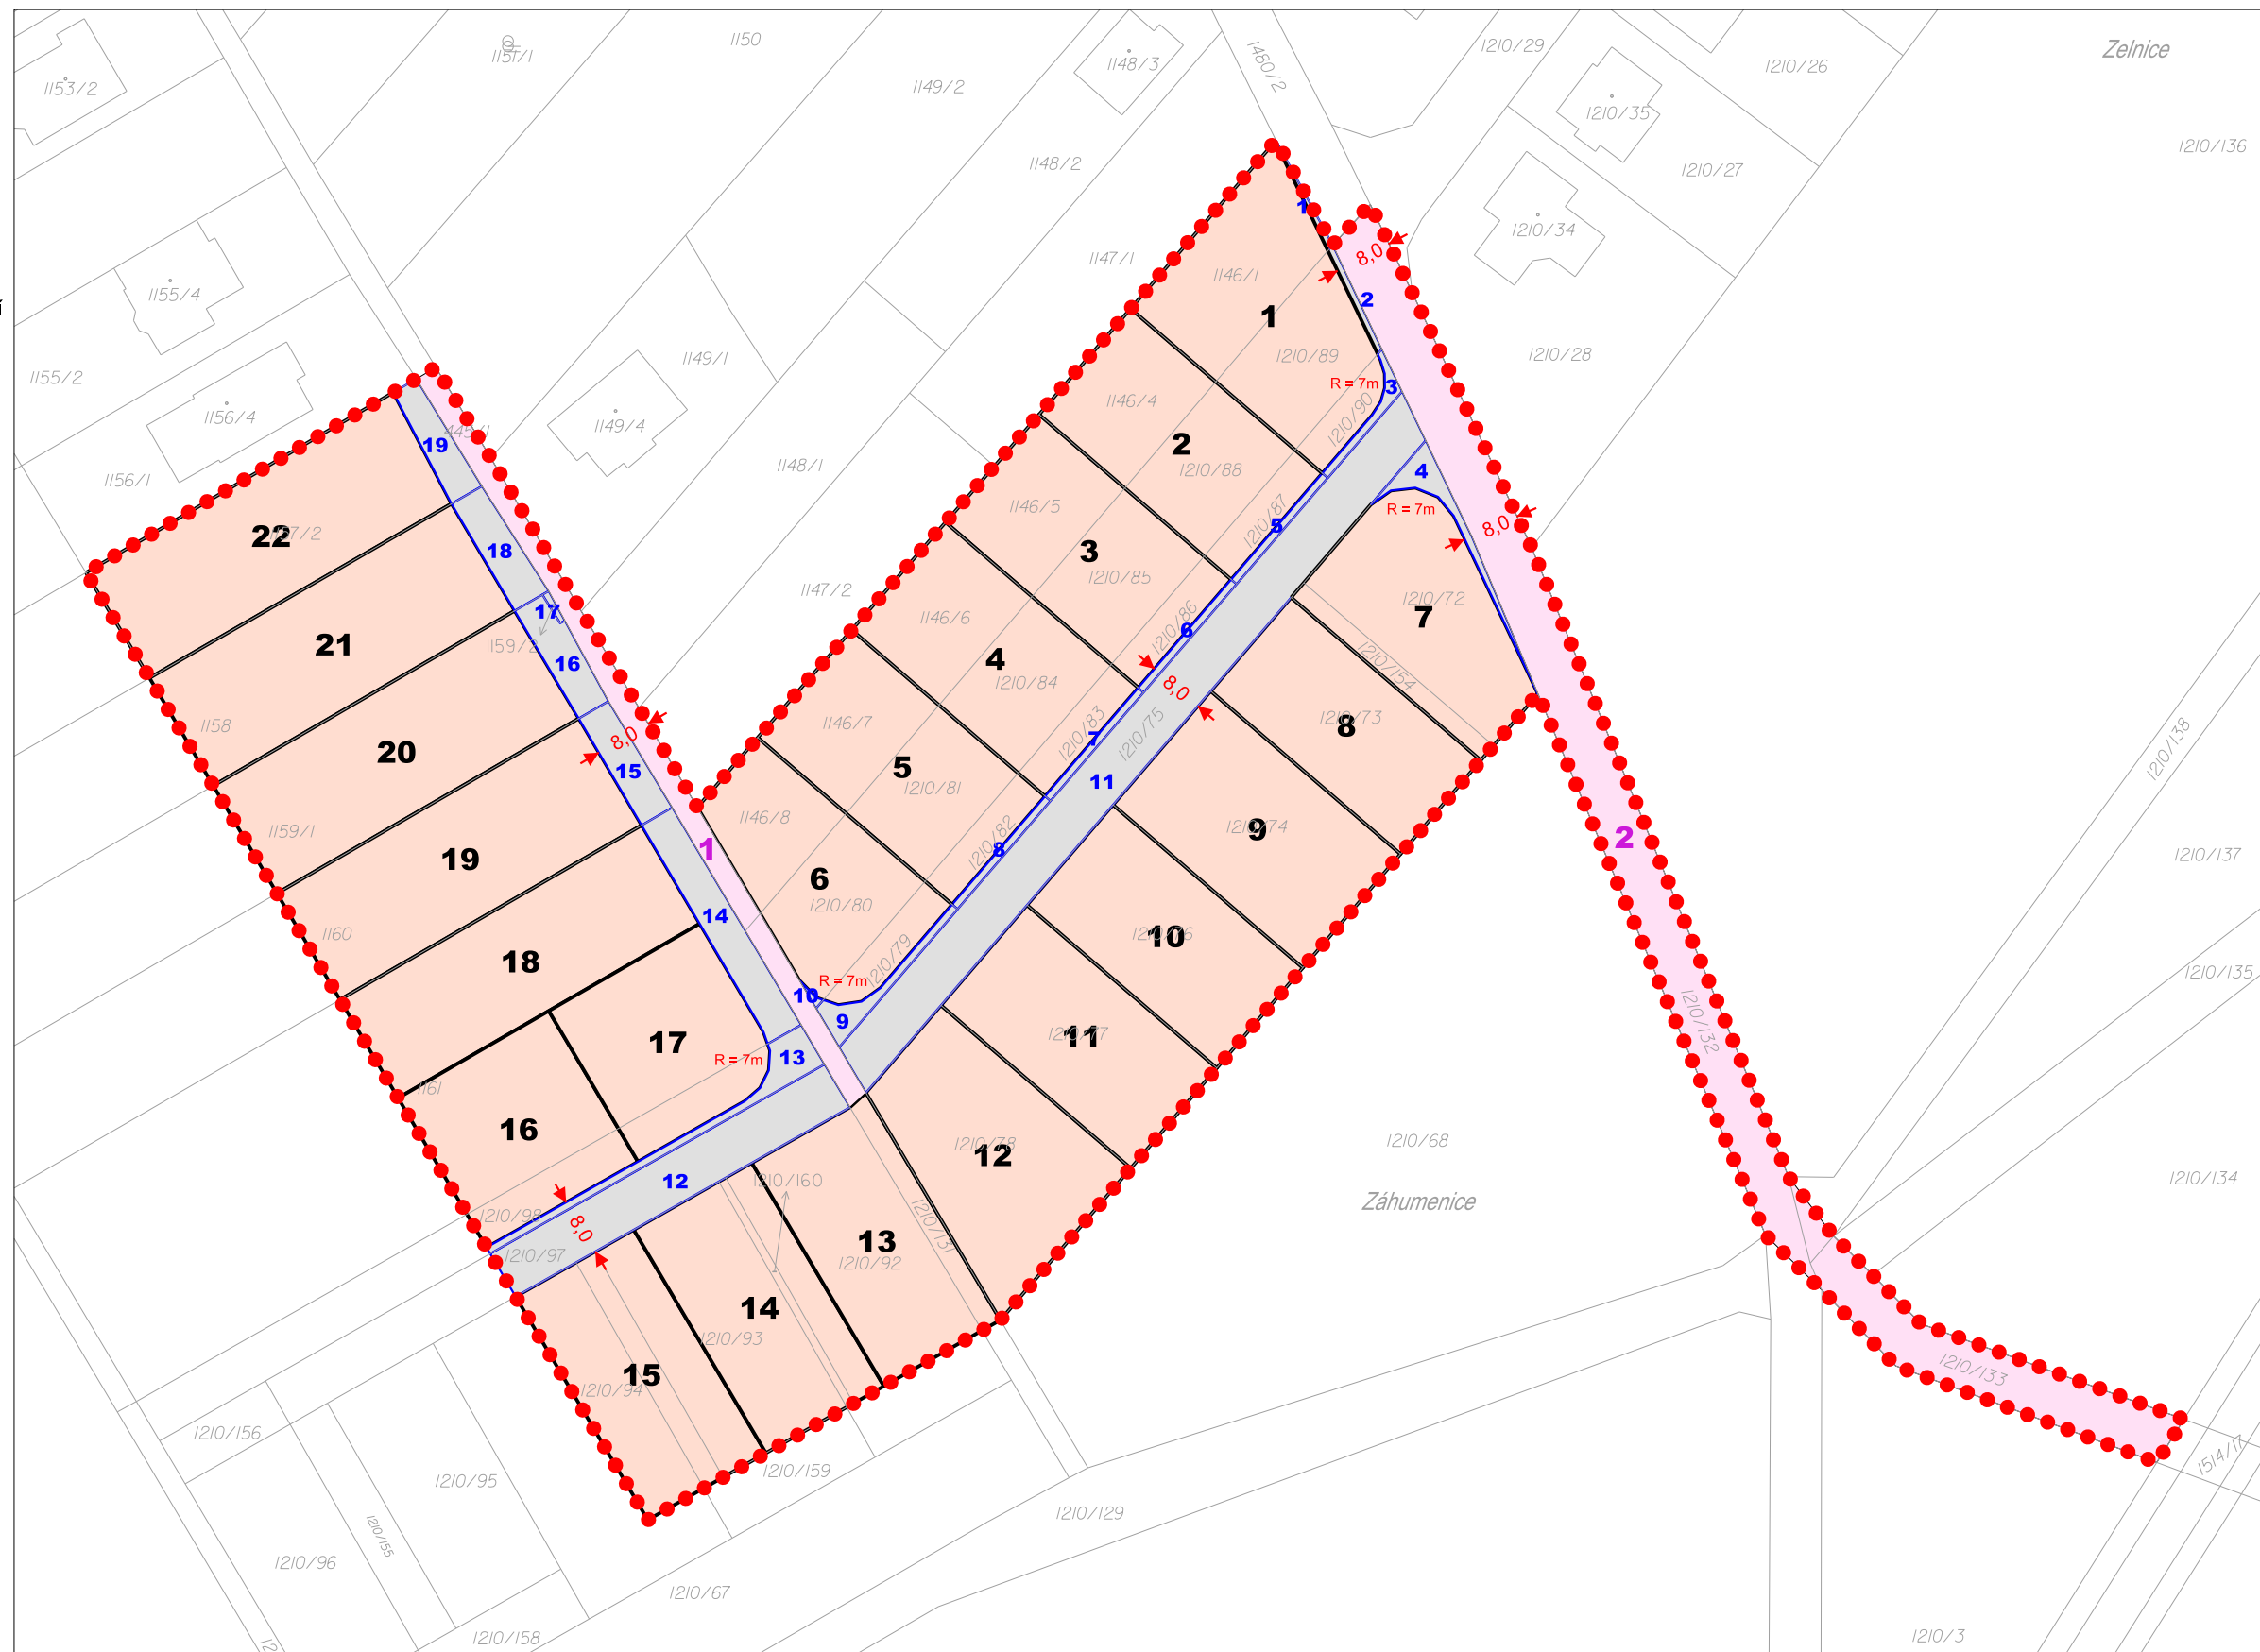

Název akce:	ÚZEMNÍ STUDIE	"Obytná zóna - Za humny" k.ú. Moravany
Objednatel:	Obec Moravany	
Pořizovatel:	Obec Moravany	
Zpracovatel:	Atelier ERA, sdružení architektů Fixel a Pech Ing.arch. Jiří Fixel	
Číslo paré:	<b>05</b>	Návrh parcelace
Číslo výkresu:	Měřítko:	1 : 1 000 DATUM: 03/2015

