

L E G E N D A

využití pozemků

- pozemky rodinných domů
- pozemky komunikací a prostranství místního významu

parcelace


- návrh parcelace pozemků rodinných domů

doprava

- obslužná místní komunikace
- osa místní komunikace
- obytná zóna
- osa prostoru obytné zóny
- zpomalovací práh
- úsek vjezdů na pozemky rodinných domů

hranice

- řešené území

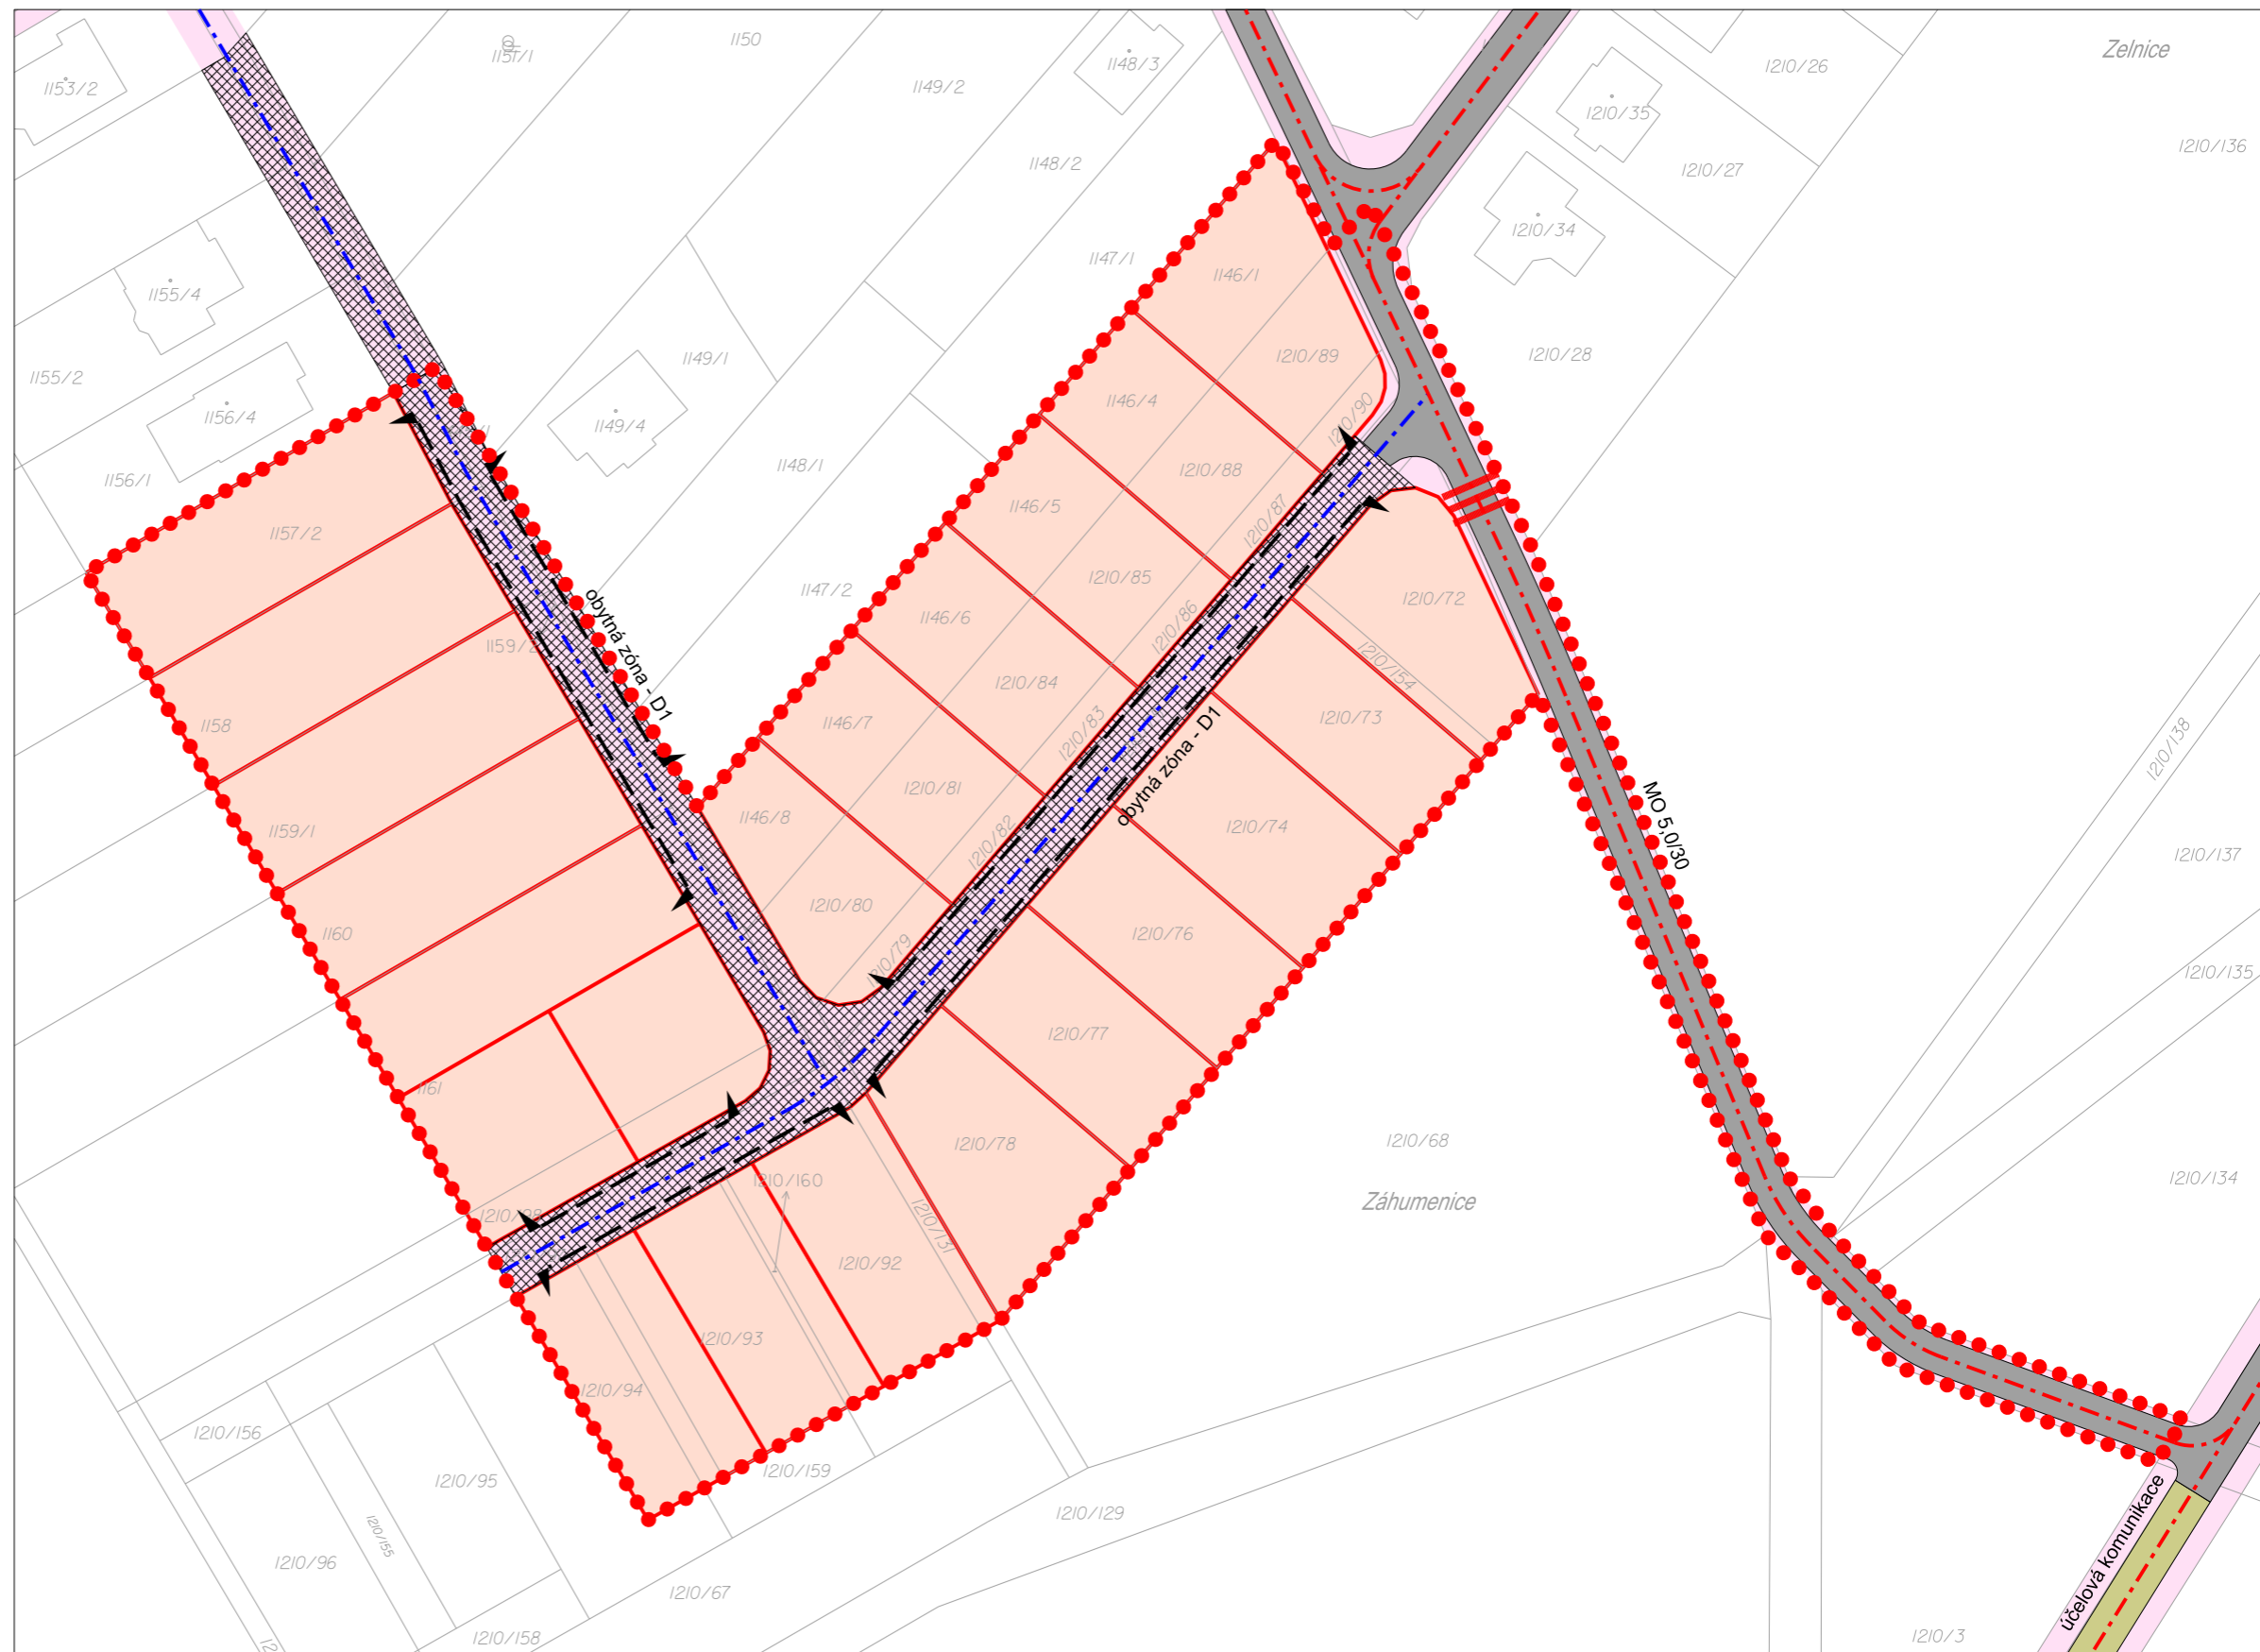

D o p r a v a

Ú Z E M N Í S T U D I E

" O b y t n á z ó n a - Z a h u m n y "



Název akce:	ÚZEMNÍ STUDIE	"Obytná zóna - Za humny"
		k.ú. Moravany
Objednatel:		Obec Moravany
Pořizovatel:		Obec Moravany
		.
Zpracovatel:	Atelier ERA, sdružení architektů Fixel a Pech Ing.arch. Jiří Fixel	
Číslo paré:	06	
Číslo výkresu:	Doprava	
Měřítko:	1 : 1 000	DATUM: 03/2015