

L E G E N D A

využití pozemků

- pozemky rodinných domů
- pozemky komunikací a prostranství místního významu

parcelace


- návrh parcelace pozemků rodinných domů

technická infrastruktura

- | stav | návrh | |
|------|-------|-------------------------|
| | | dešťová kanalizace |
| | | splašková kanalizace |
| | | vodovod |
| | | plynovod STL |
| | | plynovod VTL |
| | | vzdušné vedení VN 22 kV |
| | | bezpečnostní pásmo VTL |
| | | OP vedení VN 22 kV |
| | | nápojný body TI |

hranice

- řešené území

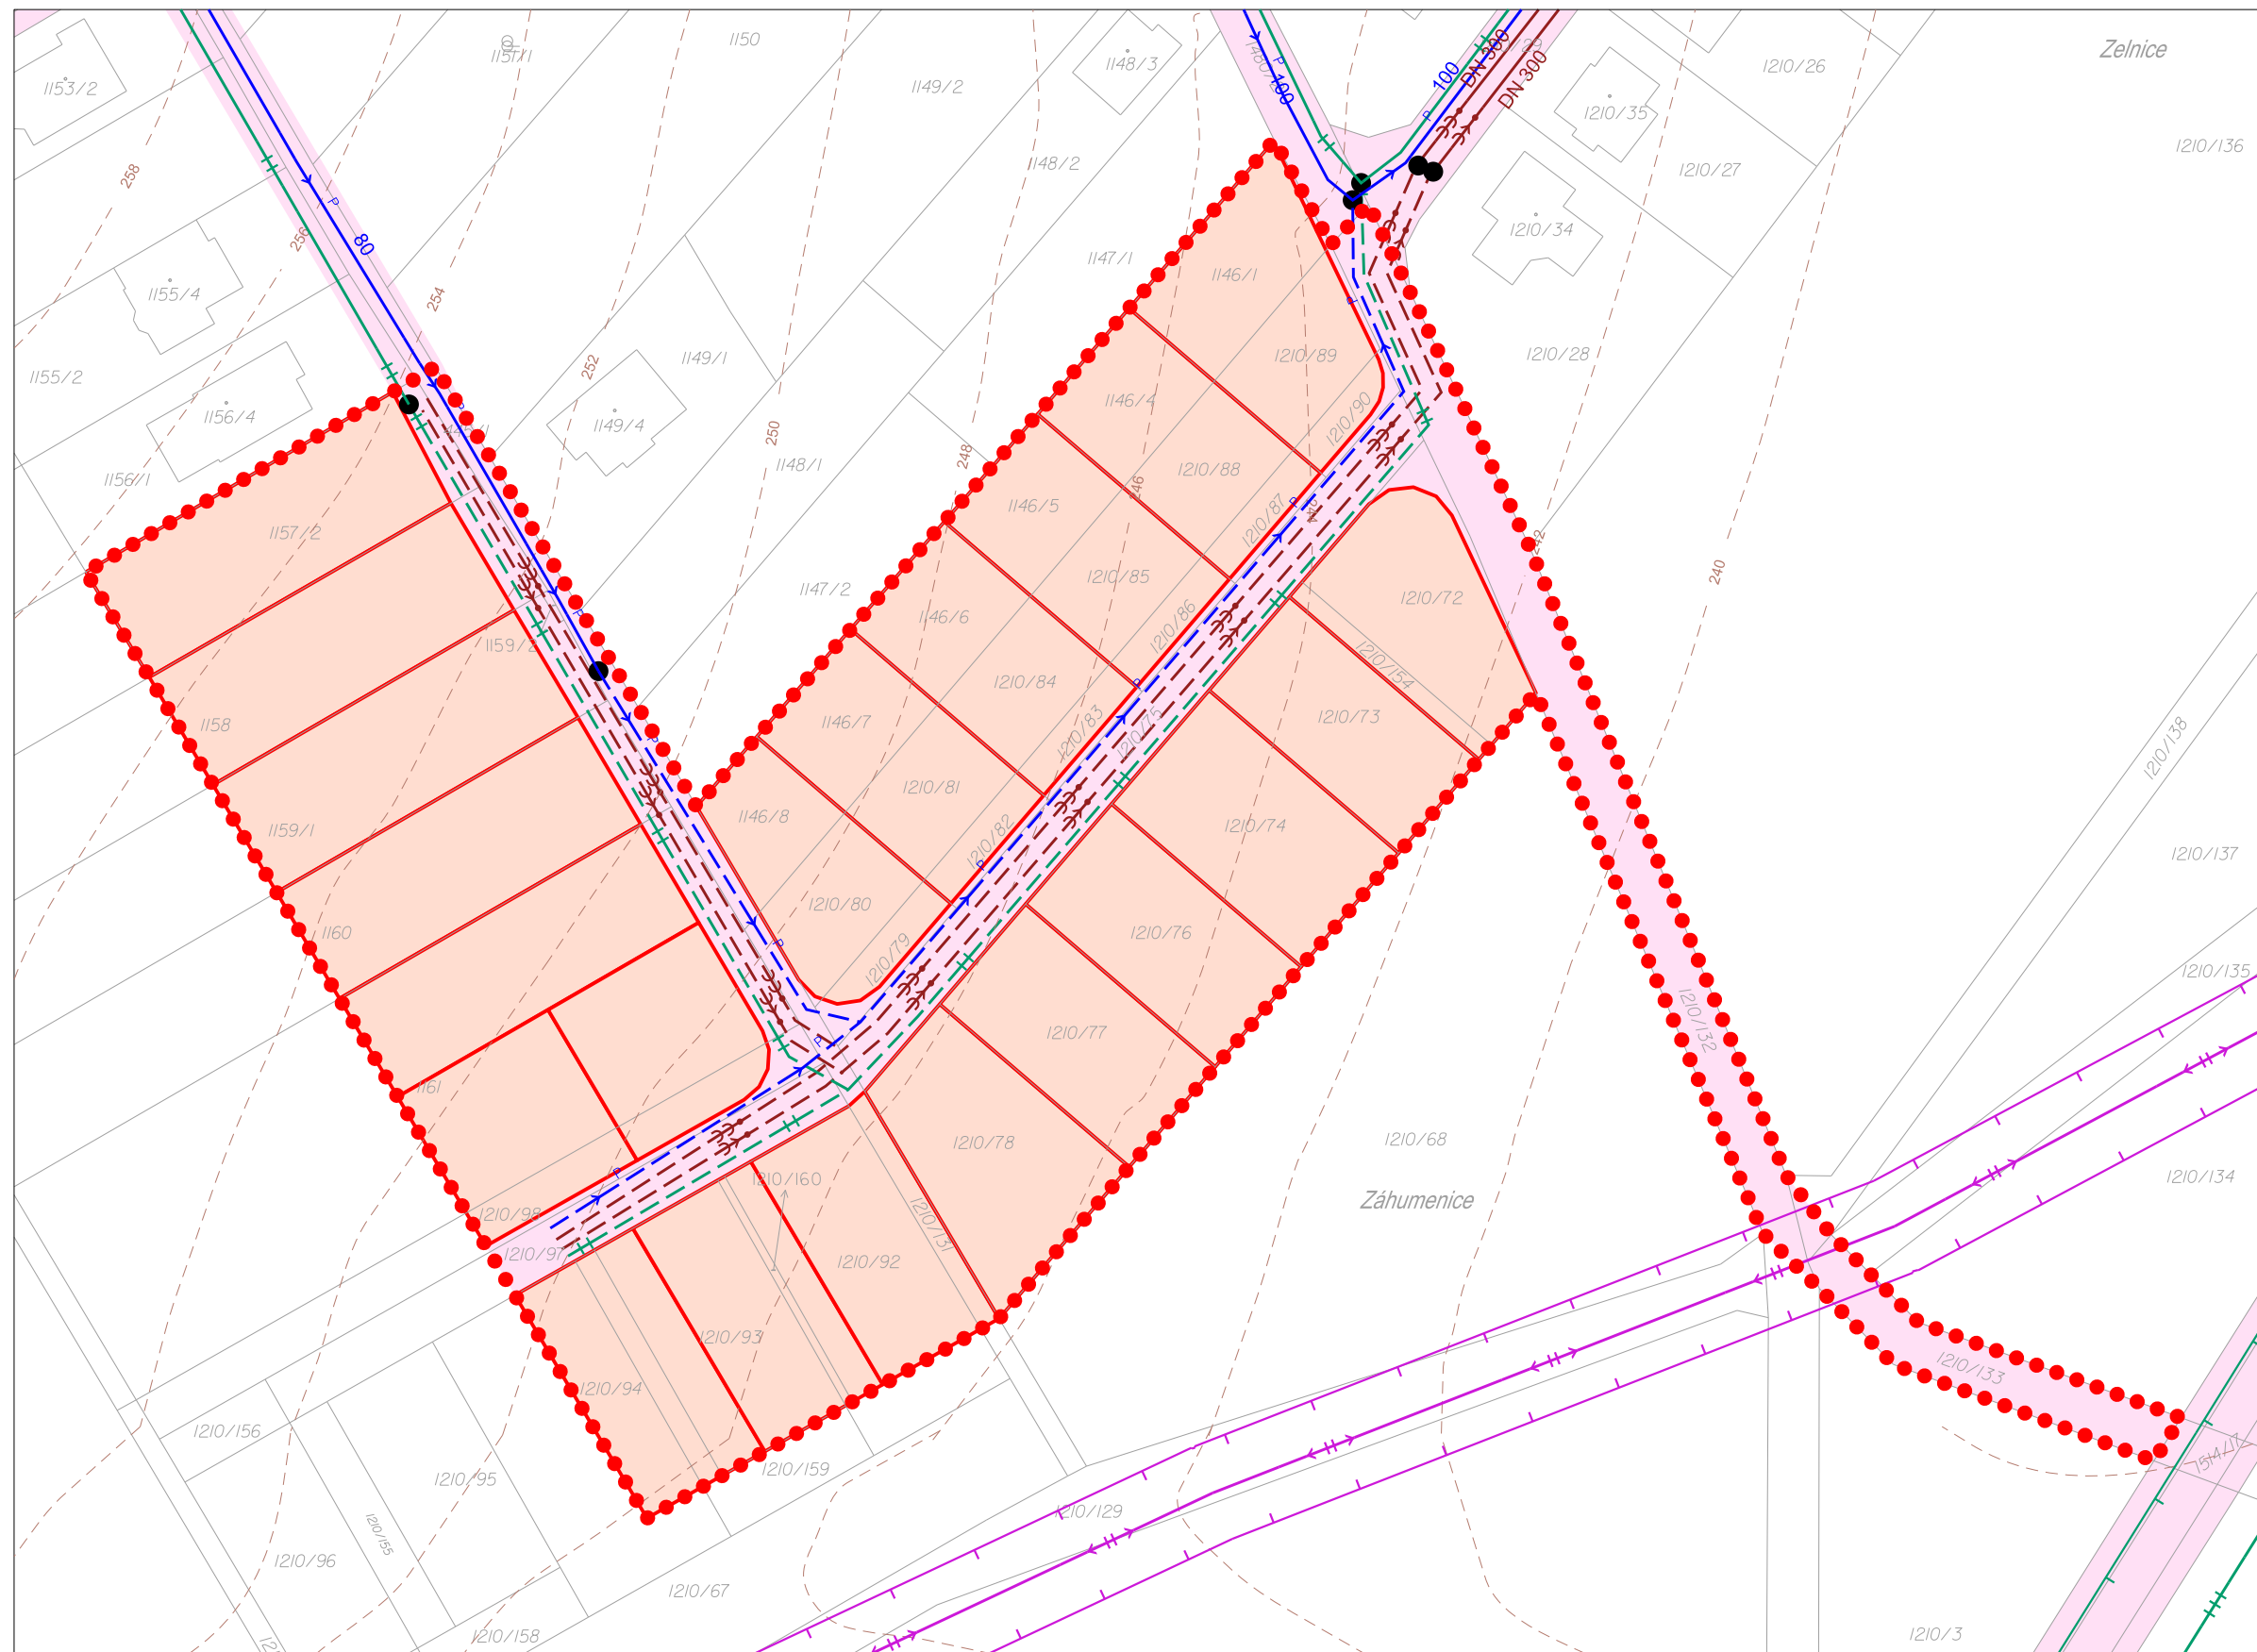

Technická infrastruktura

Ú Z E M N Í S T U D I E

" O b y t n á z ó n a - Z a h u m n y "



| | | |
|----------------|---|---|
| Název akce: | ÚZEMNÍ STUDIE | "Obytná zóna - Za humny" k.ú. Moravany |
| Objednatel: | Obec Moravany | |
| Pořizovatel: | Obec Moravany | |
| Zpracovatel: | Atelier ERA, sdružení architektů Fixel a Pech Ing.arch. Jiří Fixel | |
| Číslo paré: | 07 | Technická infrastruktura |
| Číslo výkresu: | Měřítko: | 1 : 1 000 DATUM: 03/2015 |