


ÚZEMNÍ STUDIE

1 : 1000

Lokalita Pod Novosady, k. ú. Moravany u Brna
Řešené území v aktuální katastrální mapě, návrh parcelace v.č. 2

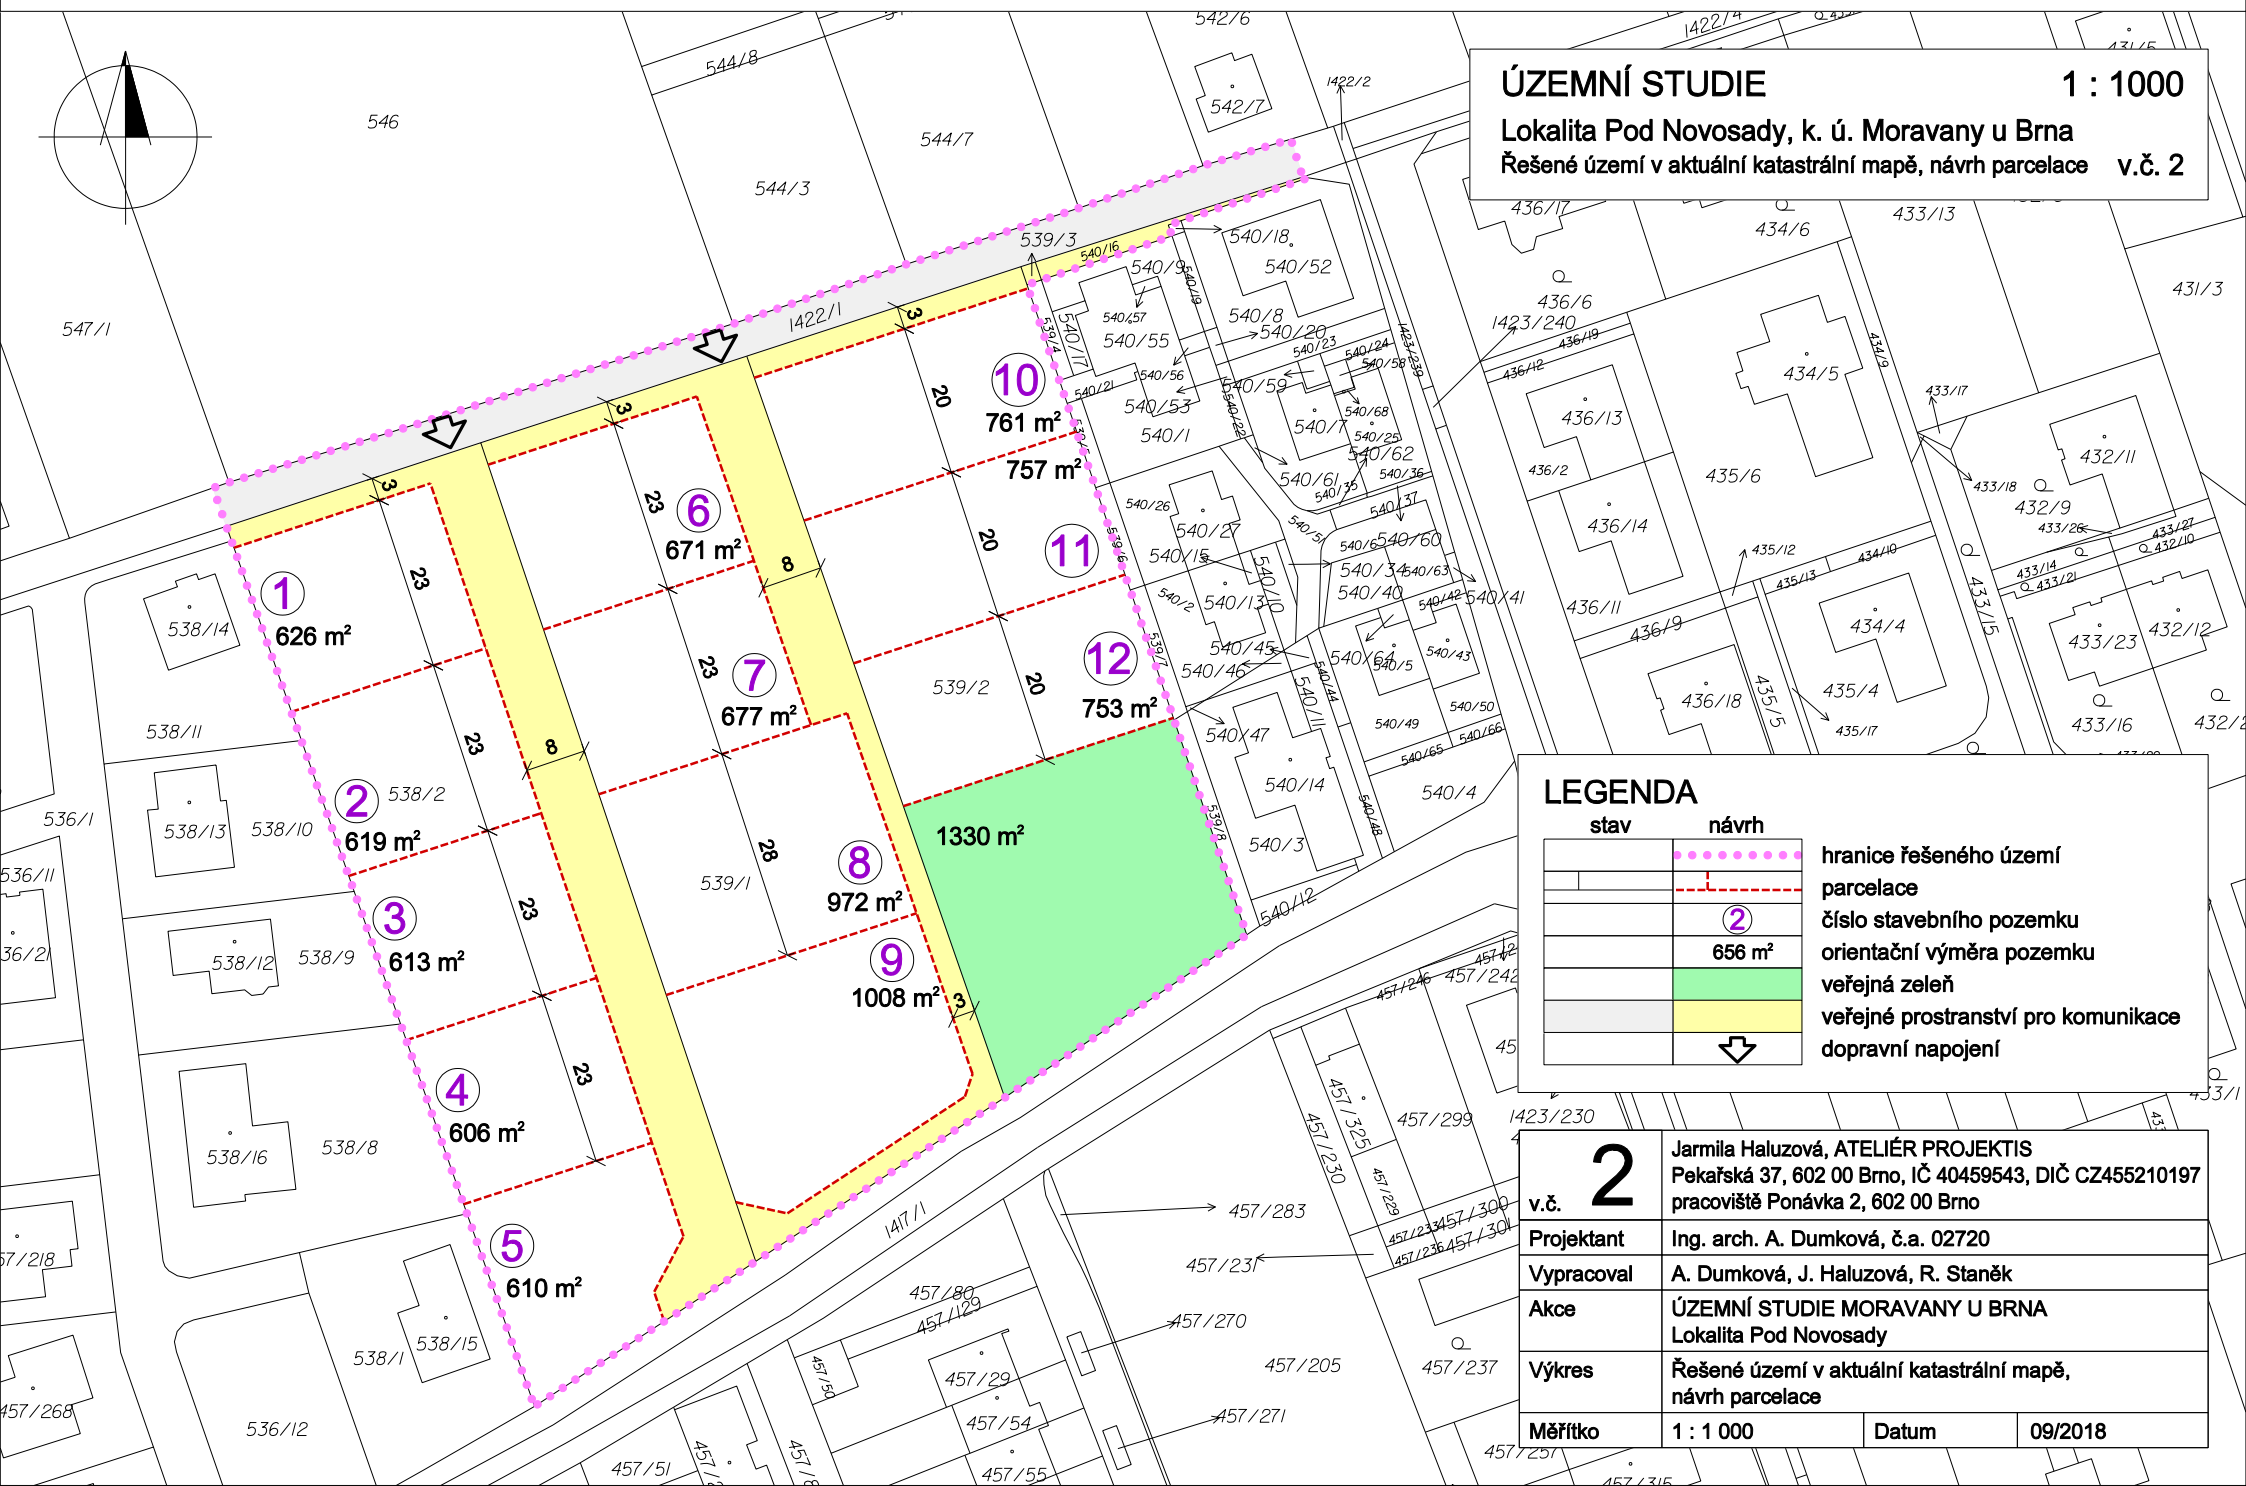

LEGENDA

| stav | návrh | |
|------|-------|-------------------------------------|
| | | hranice řešeného území |
| | | parcelace |
| | | číslo stavebního pozemku |
| | | orientační výměra pozemku |
| | | veřejná zeleň |
| | | veřejné prostranství pro komunikace |
| | | dopravní napojení |

| | | | |
|---------------|--|-------|---------|
| v.č. 2 | Jarmila Haluzová, ATELIÉR PROJEKTIS Pekařská 37, 602 00 Brno, IČ 40459543, DIČ CZ455210197 pracoviště Ponávka 2, 602 00 Brno | | |
| Projektant | Ing. arch. A. Dumková, č.a. 02720 | | |
| Vypracoval | A. Dumková, J. Haluzová, R. Staněk | | |
| Akce | ÚZEMNÍ STUDIE MORAVANY U BRNA Lokalita Pod Novosady | | |
| Výkres | Řešené území v aktuální katastrální mapě, návrh parcelace | | |
| Měřítko | 1 : 1 000 | Datum | 09/2018 |