


ÚZEMNÍ STUDIE 1 : 1000
 Lokalita Pod Novosady, k. ú. Moravany u Brna
 Technická infrastruktura v.č. 5

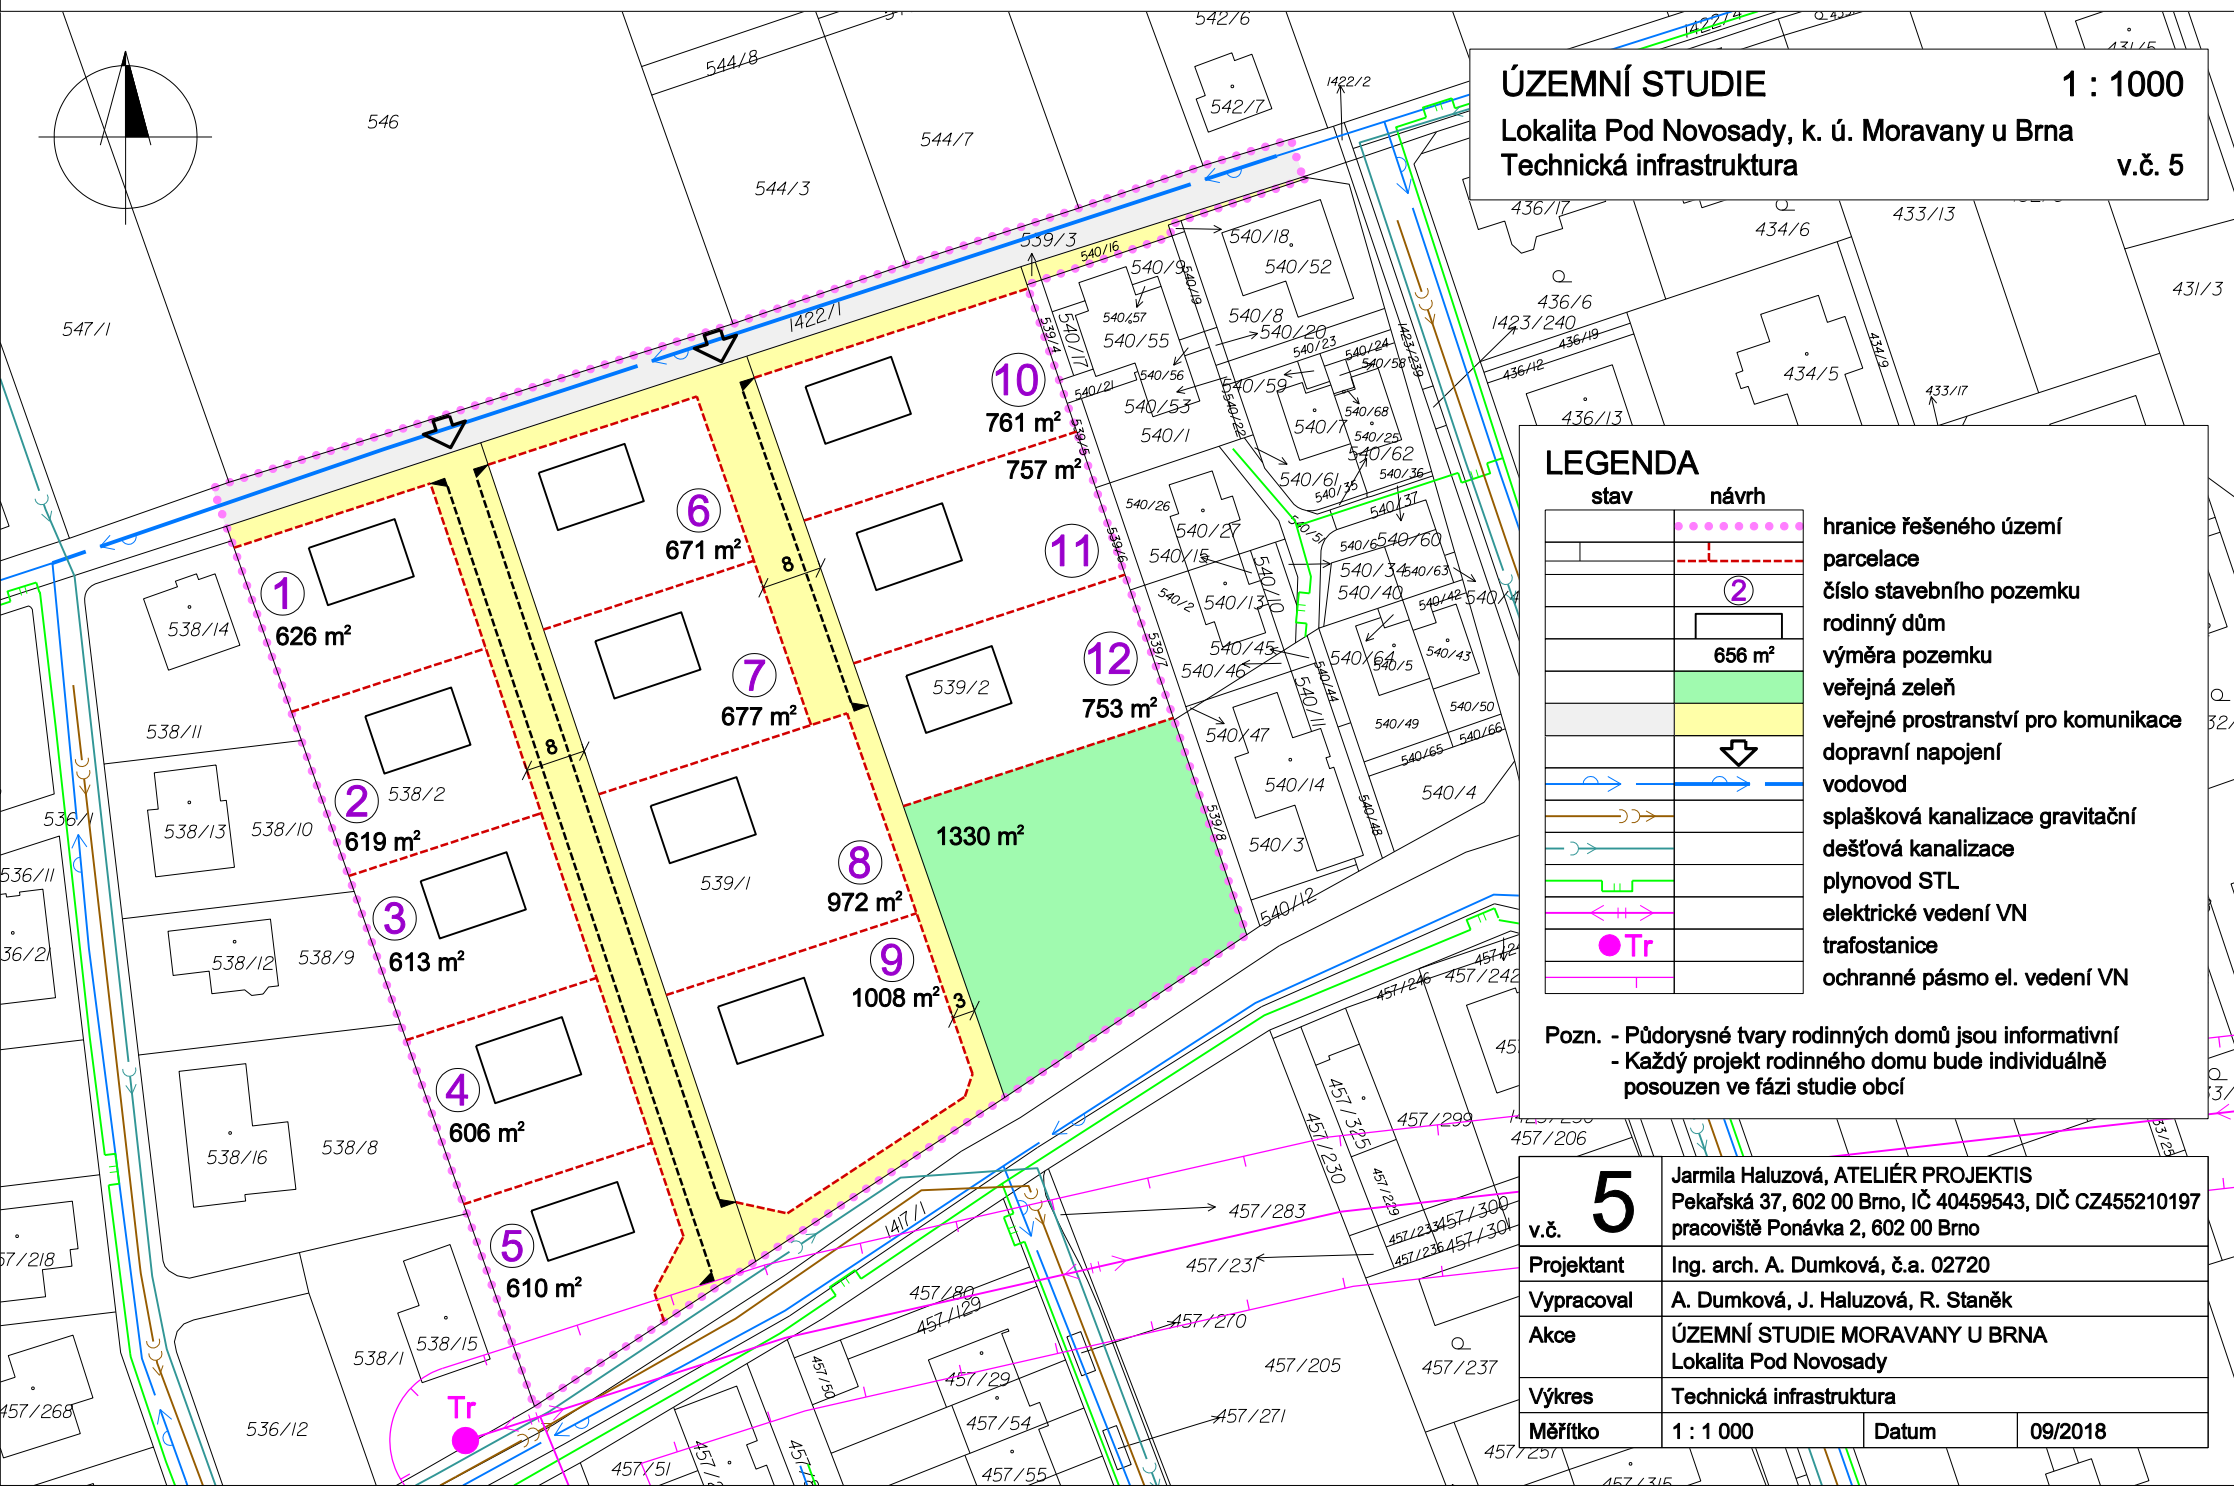

LEGENDA

stav	návrh	
		hranice řešeného území
		parcelace
		číslo stavebního pozemku
		rodinný dům
		výměra pozemku
		veřejná zeleň
		veřejné prostranství pro komunikace
		dopravní napojení
		vodovod
		splašková kanalizace gravitační
		dešťová kanalizace
		plynovod STL
		elektrické vedení VN
		trafostanice
		ochranné pásmo el. vedení VN

Pozn. - Půdorysné tvary rodinných domů jsou informativní
 - Každý projekt rodinného domu bude individuálně posouzen ve fázi studie obcí

v.č. 5	Jarmila Haluzová, ATELIÉR PROJEKTIS Pekařská 37, 602 00 Brno, IČ 40459543, DIČ CZ455210197 pracoviště Ponávka 2, 602 00 Brno		
Projektant	Ing. arch. A. Dumková, č.a. 02720		
Vypracoval	A. Dumková, J. Haluzová, R. Staněk		
Akce	ÚZEMNÍ STUDIE MORAVANY U BRNA Lokalita Pod Novosady		
Výkres	Technická infrastruktura		
Měřítko	1 : 1 000	Datum	09/2018