

SITUACE DOPRAVNÍHO ZNAČENÍ, M 1:500

LEGENDA DOPRAVNÍCH ZNAČEK:

- P6 SVISLÉ DOPRAVNÍ ZNAČENÍ NOVĚ NAVRŽENO
- P6 SVISLÉ DOPRAVNÍ ZNAČENÍ STÁVAJÍCÍ PONECHÁNO (PŘÍPADNĚ DEMONTÁŽOVÁNO PRO POTŘEBY STAVBY A ZNOVU OSAZENO NA PŮVODNÍ MÍSTO)
- P6 SVISLÉ DOPRAVNÍ ZNAČENÍ STÁVAJÍCÍ RUŠENO
- P6 SVISLÉ DOPRAVNÍ ZNAČENÍ STÁVAJÍCÍ PŘESUNUTO NA NOVÉ MÍSTO V RÁMCI KŘIŽOVATKY
- P6 SVISLÉ DZ UMÍSTĚNO NA SLOUP VEŘEJNÉHO OSVĚTLENÍ


LEGENDA ROZHLEDY:

- ROZHLED DLE TP 135 (Xb=31m; Yb=25m)
- ROZHLED NA PŘECHODECH DLE ČSN 73 6110 (ULICE HLAVNÍ A OŘECHOVSKÁ DL. 35m, ULICE ŽITNÁ DL. 20m, BOHUNICKÁ CESTA DL. 30m)
- ROZHLED PRO ZASTAVENÍ NA KOMUNIKACI DLE ČSN 73 6110 (DL. 15m)
- ROZHLED PRO VÝJEZD ZE SJEZDU DLE ČSN 73 6110

ČÍSLO ZNAČKY

LEGENDA:

- RELIÉFNÍ DLAŽBA, UMĚLÉ VODÍCÍ LINIE
- NABĚHOVÝ OBRUBNÍK
- ZASTÁVKOVÝ PŘÍSTŘEŠEK S LAVIČKOU
- HRANY KOORDINOVANÝCH STAVEB

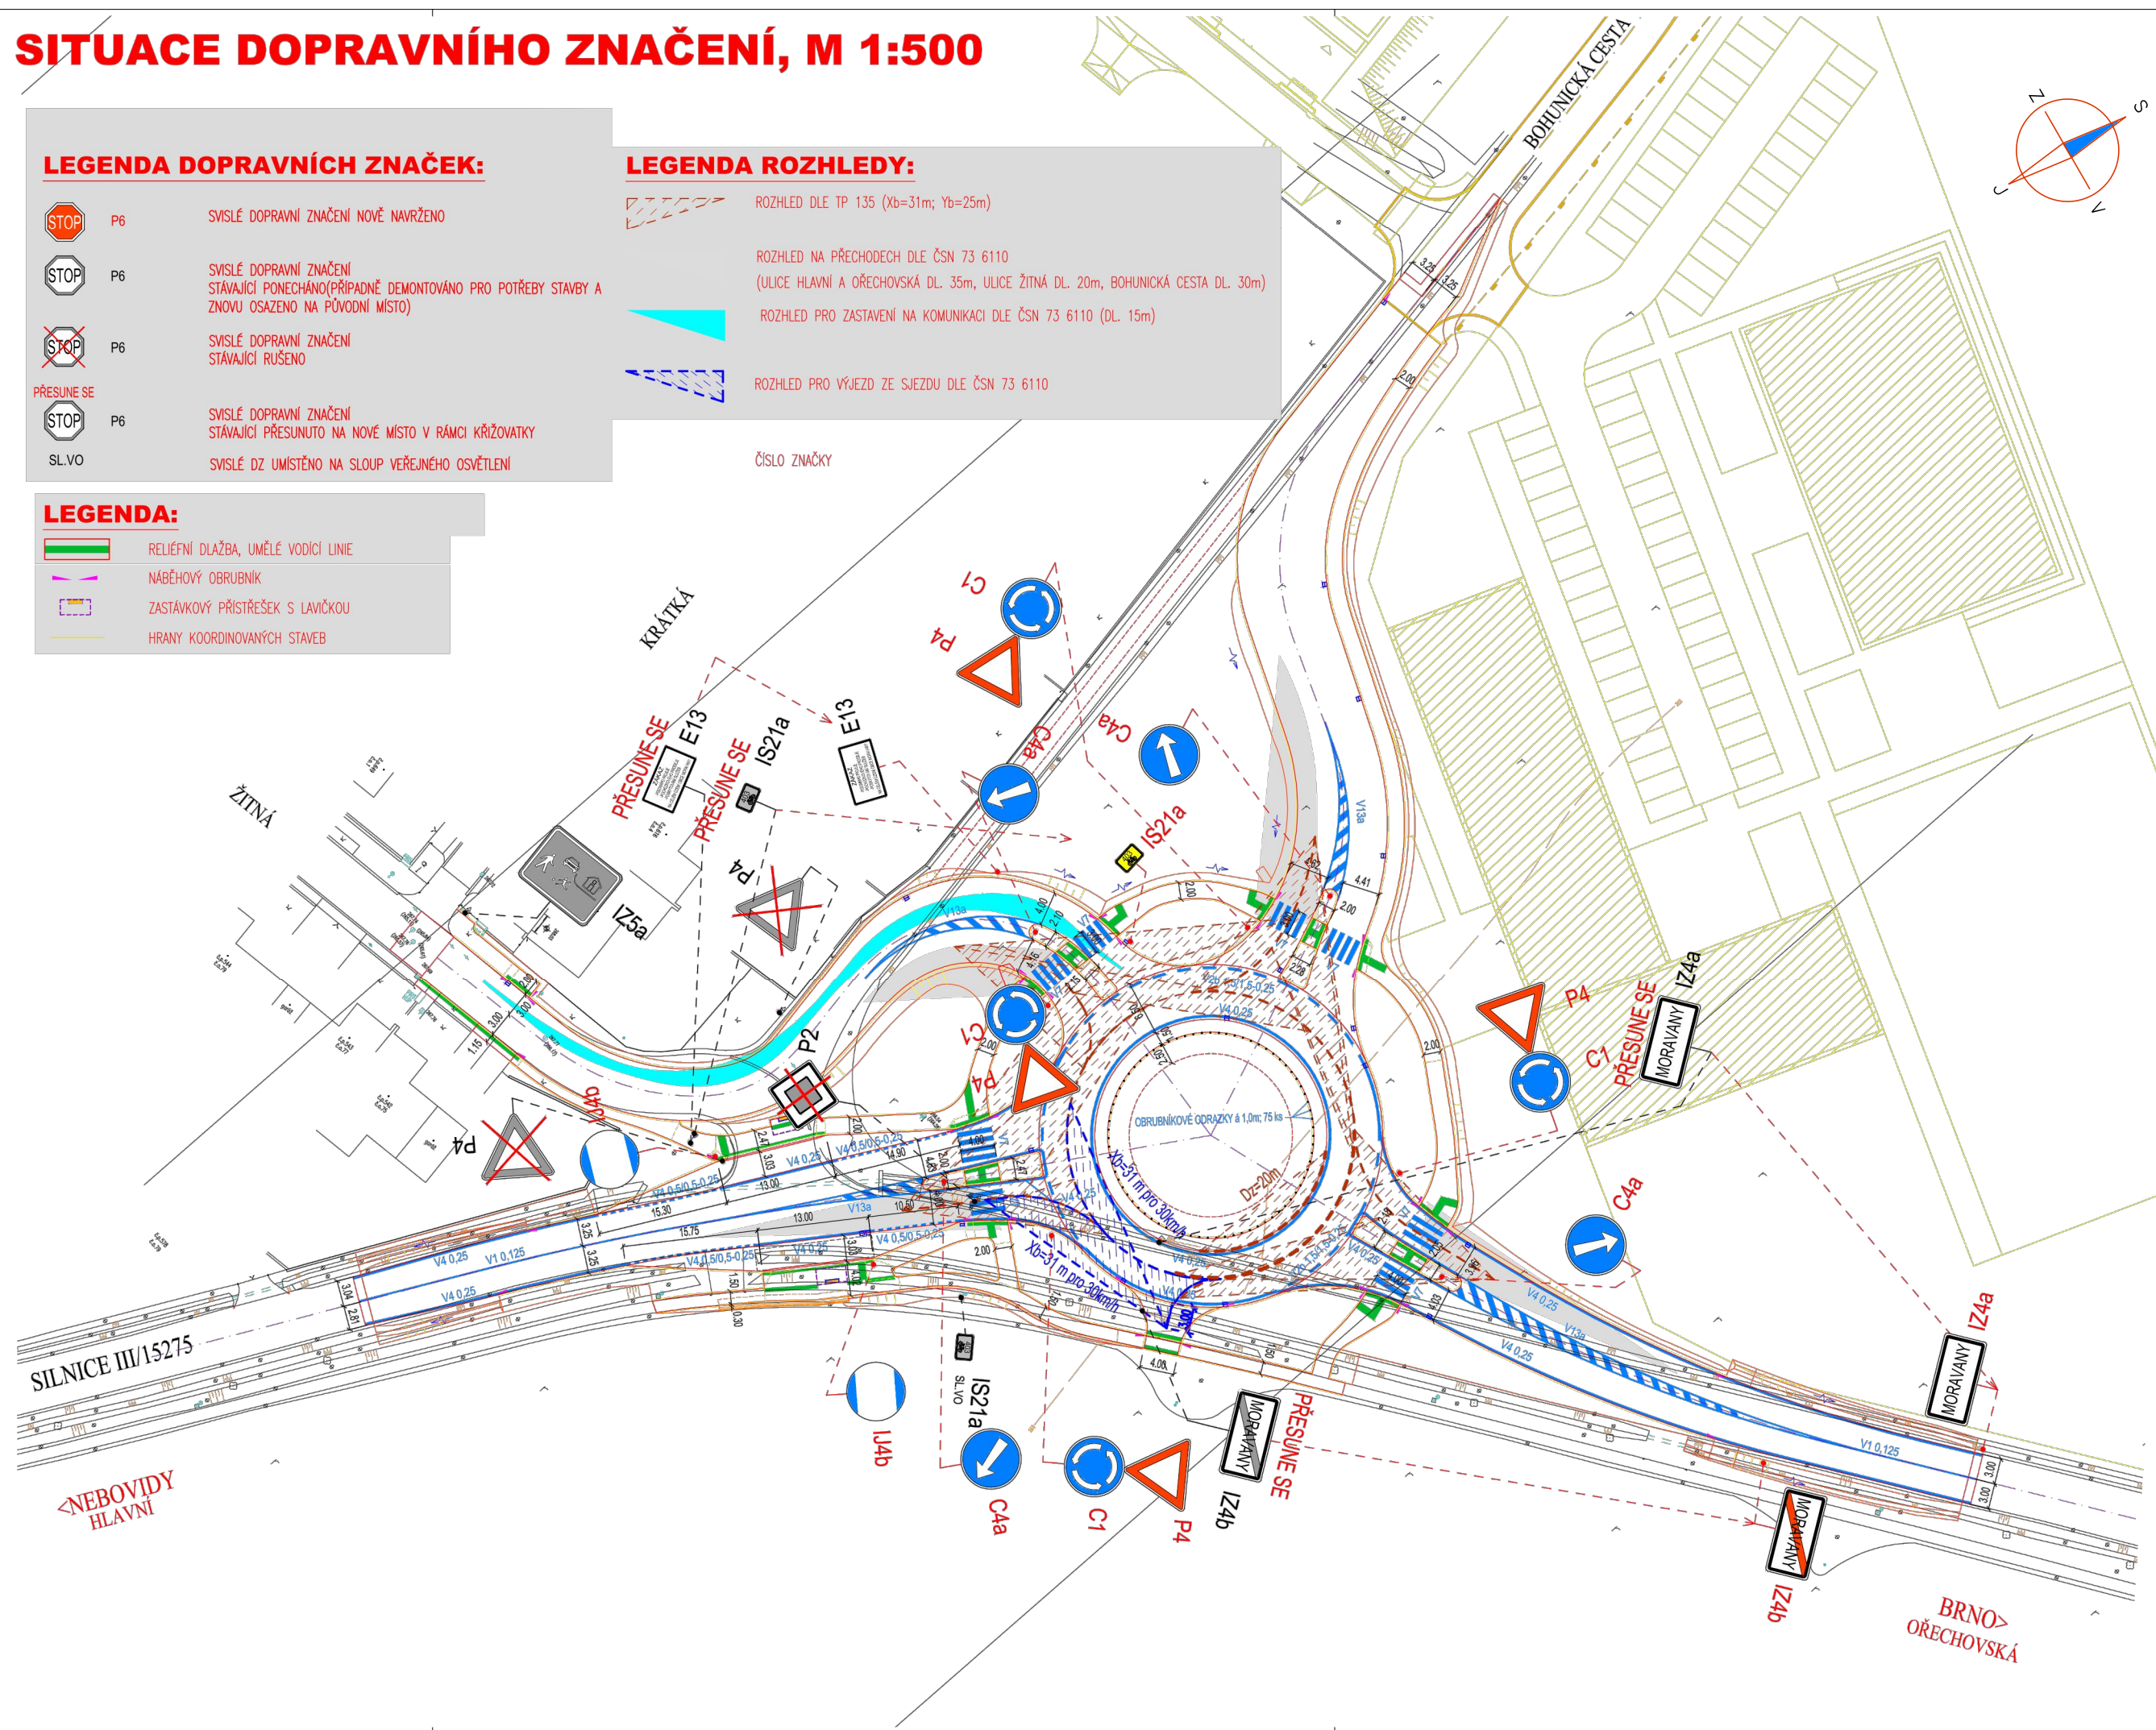

PŘEHLEDOVÁ MAPA:



POTVRZENÍ SOUHLASU S PROJEKTOVOU DOKUMENTACÍ:

POLICIE ČESKÉ REPUBLIKY
Krajské ředitelství policie Jihomoravského kraje
Specializované pracoviště dopravního inženýrství BM a RO

Odsouhlaseno dne: 12. 6. 2020

Pod č.j.: KRPB- 77379-1 /ČJ-220-0600DI

Dle § zák. č. 13/1997 Sb.

§ 77/2b zák. č. 361/2000 Sb.

Platnost do: / Podpis: *Alta*

| | | |
|---|---|--|
| ZNAKOM s.r.o. – ZENGOVA 2694/4, 615 00 BRNO, TEL. 602 593 383, ZNAKOM@ZNAKOM.CZ, (PRACOVÍŠTĚ: RYBNÍČEK 12, 602 00 BRNO) | | |
| Vypracoval: Štěpán ŘEZNÍK podpis: <i>Štěpán Řezník</i> | Zodpovědný projektant: Petr BEDNÁŘ podpis: <i>Petr Bednář</i> | Ředitel: Radek SUCHOMEL mob: 602 593 383 |
| Technická kontrola: Petr BEDNÁŘ podpis: <i>Petr Bednář</i> | Vedoucí projektant: Petr BEDNÁŘ podpis: <i>Petr Bednář</i> | |
| ZNAKOM s.r.o., ZENGOVA 2694/4, 615 00 BRNO | | |

| | |
|--|----------------------|
| Místo: MORAVANY, UL. HLAVNÍ; UL. BOHUNICKÁ CESTA | Číslo zak.: 20Z00366 |
| Silnice: III/15275, MÍSTNÍ KOMUNIKACE | Formát: 297x580 |
| Staničení úseku: KM 1,430 – KM 1,600 | Datum: 12.06.2020 |
| Akce: KŘIŽOVATKA SIL. III/15275 A MK - MORAVANY - VÝCHOD | Číslo přílohy: 1 |
| Obsah: MÍSTNÍ ÚPRAVA PROVOZU | |