


Dokumentace byla ověřena v řízení dle
 § 92 zákona č. 183/2006 Sb.
 č.j.: SLP-DV/28450-21/PVJ
 MěÚ: Slapanice
 Stavební úřad

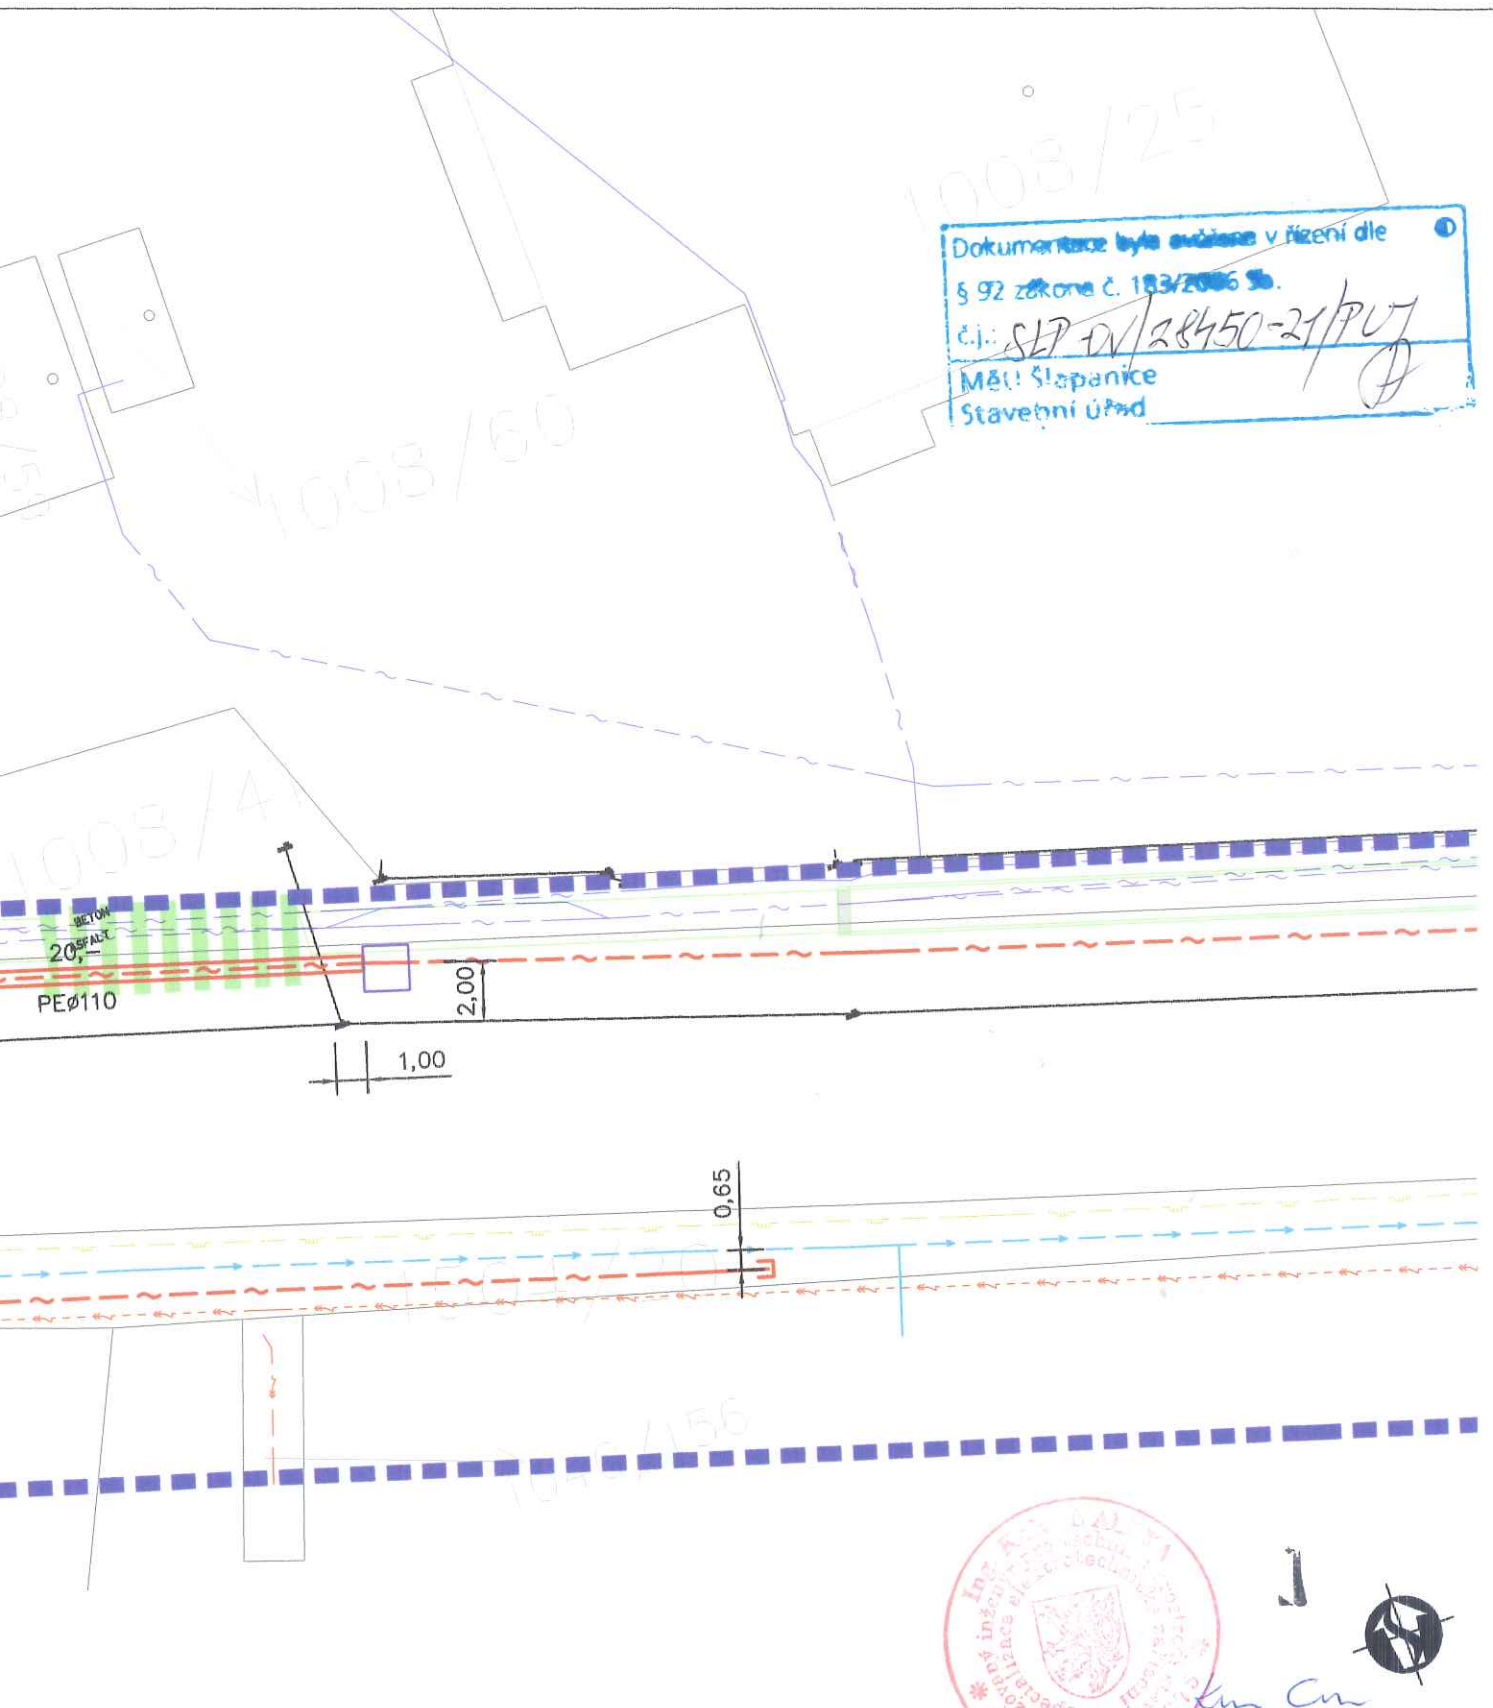

VED.PROJEKTANT: Ing. Karel Alexa	ZODP.PROJEKTANT: ing. Karel Alexa	VYPRACOVAL: Bc. Petr Vítek	Alexa-projekce s.r.o. Projekce sdělovacích rozvodů Sídlo: Mlýnská 1060/9, 615 00 Brno Kancelář: Minská 27a, 616 00, Brno tel.: 541 218 099	
INVESTOR: MoravanyNET s.r.o., Hlavní 61, 664 48 Moravany			FORMÁT:	A4
AKCE: Moravany, optická síť MoravanyNET Část Modřická			DATUM:	12/2020
VÝKRES: Koordinační situace 1			STUPEŇ:	DŮR
			ZAK.ČÍSLO:	1731-05-17
			SLABOPROUD	
			MĚŘITKO:	ČÍSLO VÝKR.:
			1:250	C.3.1