8. 10. 2021

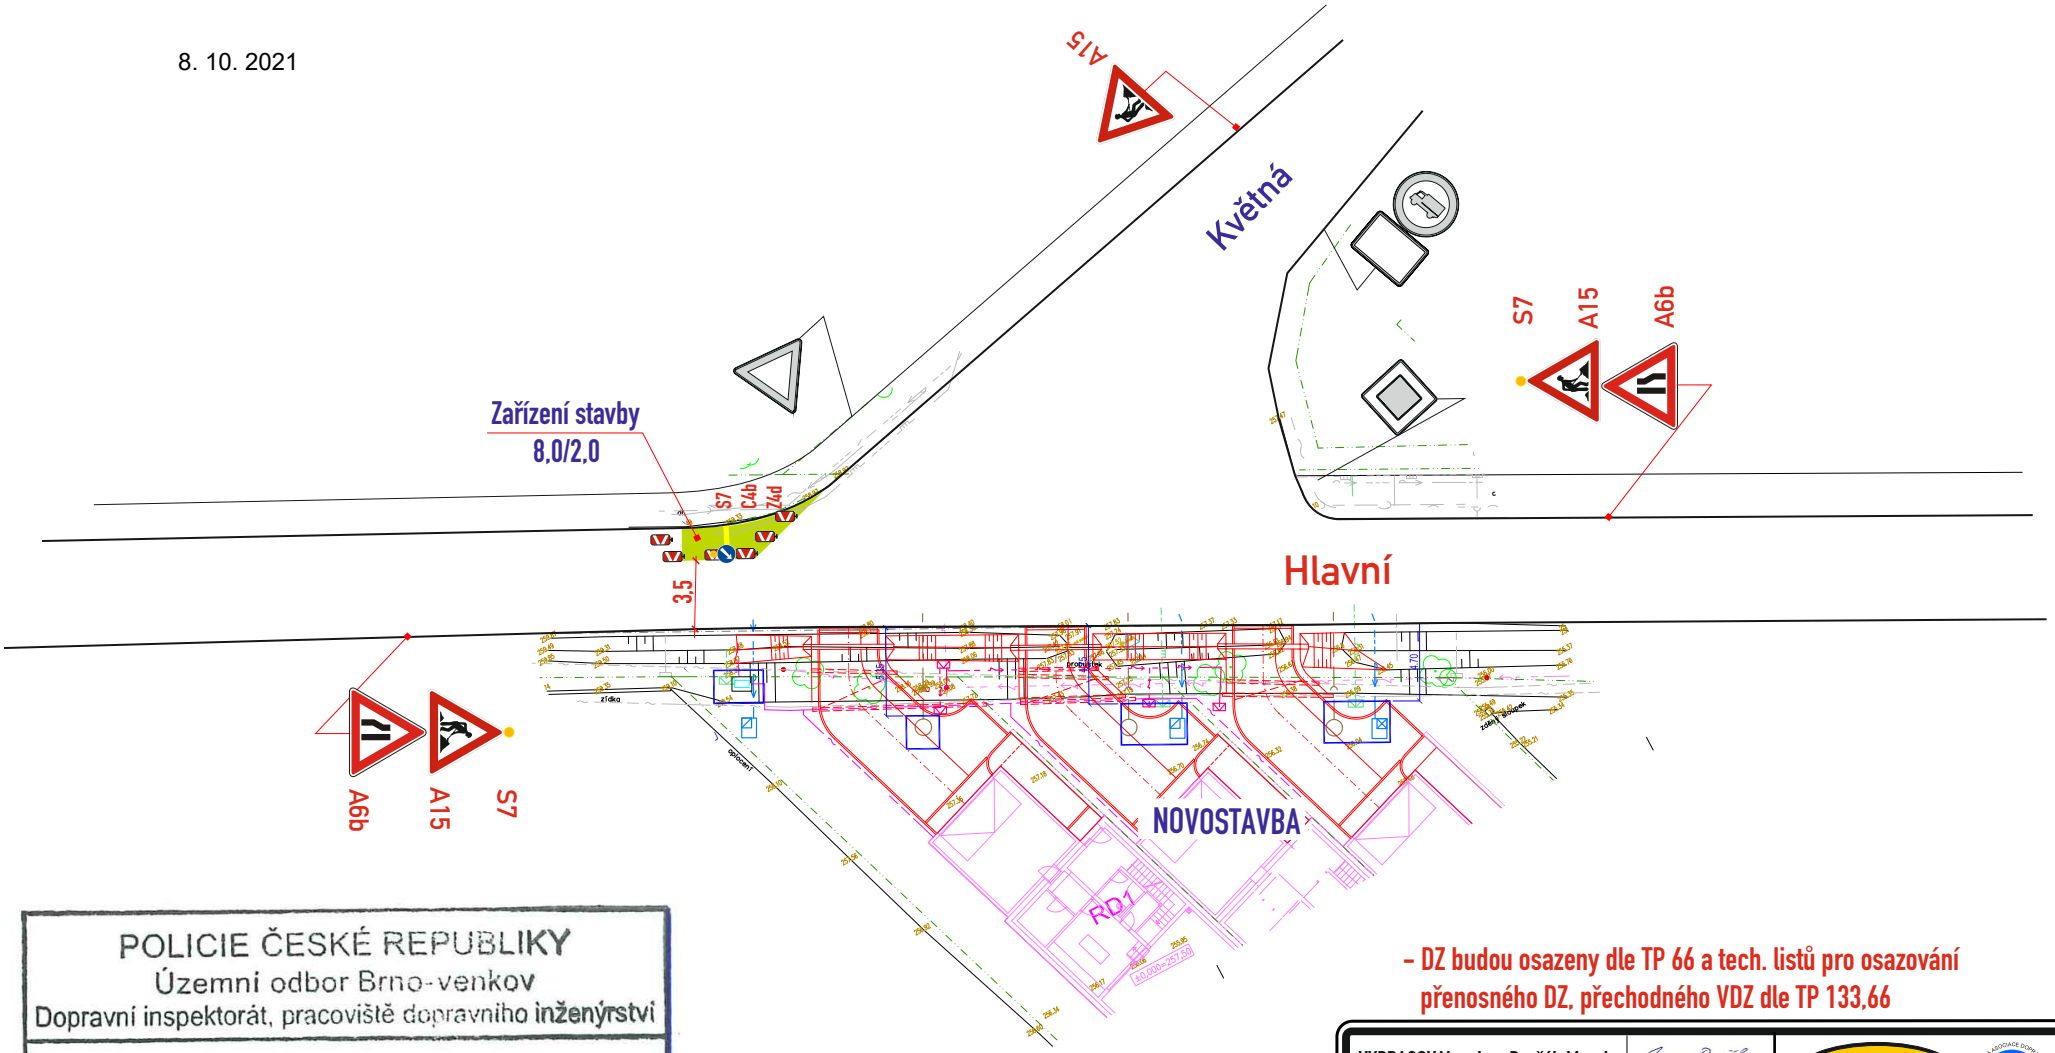

POLICIE ČESKÉ REPUBLIKY
Územní odbor Brno-venkov
Dopravní inspektorát, pracoviště dopravního inženýrství

Odsouhlaseno dne: 8. 10. 2021

Pod č.j.: KRPB- 177729-1 /ČJ-2021 -0603DI -PET

~~v kontextu č.j.: KRPB /ČJ 20 0603DI~~

Dle § ---------- zák. č. 13/1997 Sb.

§ 77/2b zák. č. 361/2000 Sb.

– DZ budou osazeny dle TP 66 a tech. listů pro osazování přenosného DZ, přechodného VDZ dle TP 133,66

Legenda ploch:
zábor vozovky :

VYPRACOVAL : Ing. Dvořák Marek KONTROLOVAL : Ing. Končelík Jiří	SIGNEX spol. s r.o.
místo akce/název : Částečná uzavírka MORAVANY, ul. Hlavní Přípojka plynu	kontakt : SIGNEX, spol. s r.o., Holzova,138, 627 00 Brno Tel.: 545 226 021-4 , mistr: tel.: 602 58 23 25 Služba mimo pracovní dobu: tel.: 602 571 312 email: signex@signex.cz
obsah schématu : PŘECHODNÉ DOPRAVNÍ ZNAČENÍ	číslo objednávky / datum : č.o.210532 23.8.2021
Navržené trvalé DZ : Stávající DZ : Stávající DZ zrušit:	číslo schématu : 1

www.signex.cz