


8. 10. 2021

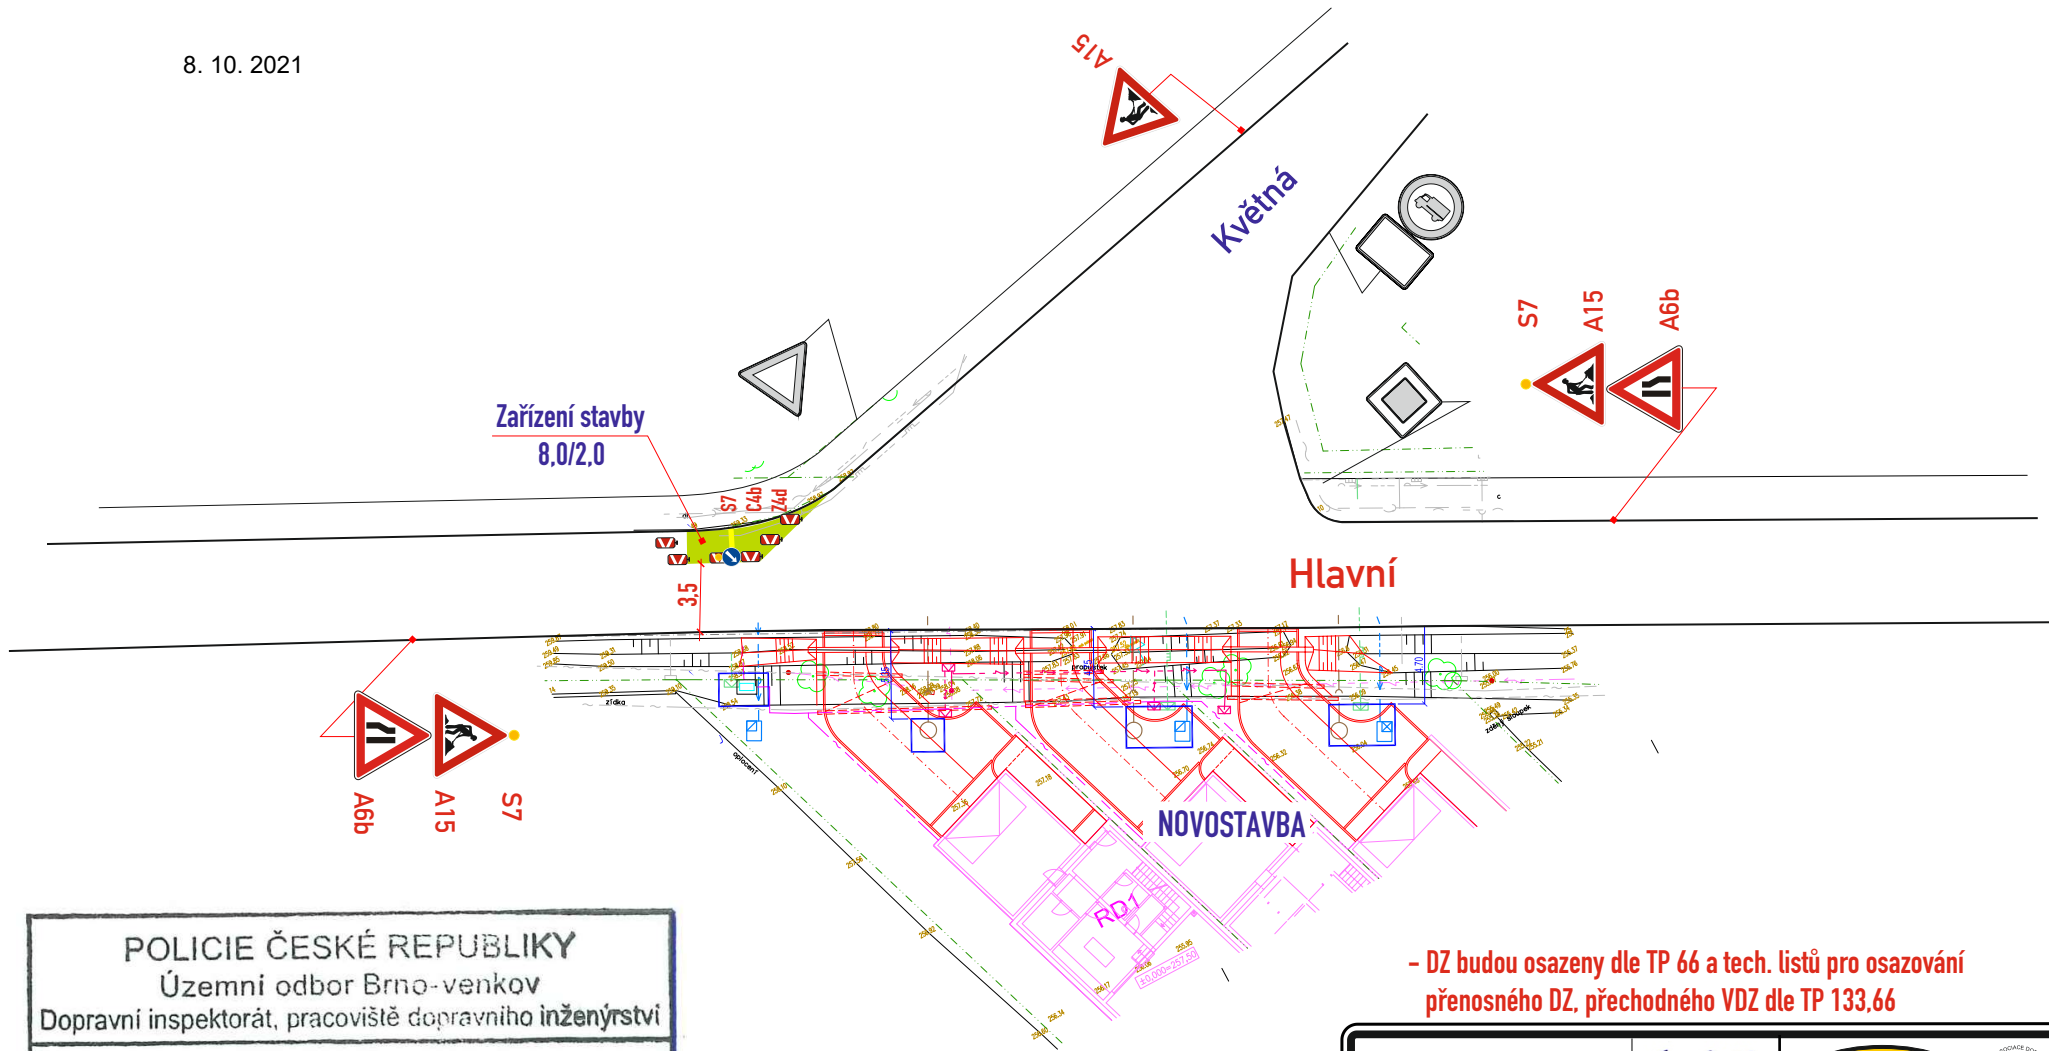

POLICIE ČESKÉ REPUBLIKY  
 Územní odbor Brno-venkov  
 Dopravní inspektorát, pracoviště dopravního inženýrství

Odsouhlaseno dne: 8. 10. 2021

Pod č.j.: KRPB- 177729-1 /ČJ-2021-0603DI-PET

v kontextu č.j.: KRPB- /ČJ-20-0603DI

Dle § ----- zák. č. 13/1997 Sb.  
 § 77/2b zák. č. 361/2000 Sb.

Legenda ploch:  
 zábor vozovky :

- DZ budou osazeny dle TP 66 a tech. listů pro osazování přenosného DZ, přechodného VDZ dle TP 133,66

VYPRACOVAL : Ing. Dvořák Marek <i>Ing. Dvořák</i>	
KONTROLOVAL : Ing. Končelík Jiří <i>Ing. Končelík</i>	
<b>místo akce/název :</b> Částečná uzavírka <b>MORAVANY, ul. Hlavní</b> <b>Přípojka plynu</b>	<b>kontakt :</b> SIGNEX, spol. s r.o., Holzova,138, 627 00 Brno Tel.: 545 226 021-4 , mistr: tel.: 602 58 23 25 Služba mimo pracovní dobu: tel.: 602 571 312 email: signex@signex.cz
<b>obsah schématu :</b> <b>PŘECHODNÉ DOPRAVNÍ ZNAČENÍ</b>	<b>číslo objednávky / datum :</b> <b>č.o.210532</b> <b>23.8.2021</b>
<small>Navržené trvalé DZ:  Stávající DZ:  Stávající DZ zrušit: </small>	<b>číslo schématu :</b> <b>1</b>