


LEGENDA PLOCH


- SPORTOVNÍ HALA
- STÁVAJÍCÍ OBJEKTY
- NAVRŽENÁ KOMUNIKACE S PARKOVÁNÍM
- NAVRŽENÉ ZPEVNĚNÉ PLOCHY - CHODNÍKY

LEGENDA ZNAČEK

- HRANICE DLE KATASTRU NEMOVITOSTI
- PARCELNÍ ČÍSLA DLE KATASTRU NEMOVITOSTI
- DOPRAVNÍ A PĚŠÍ KOMUNIKACE
- LINIOVÝ ODVOZOVACÍ ŽLAB
- NÁVRH ULIČNÍCH VPUSTÍ
- SVISLÁ DOPRAVNÍ ZNAČKA NAVRHOVANÁ
- NÁVRH VODOROVNĚHO DOPRAVNÍHO ZNAČENÍ
- ROZHLEDOVÉ TROJÚHELNÍKY

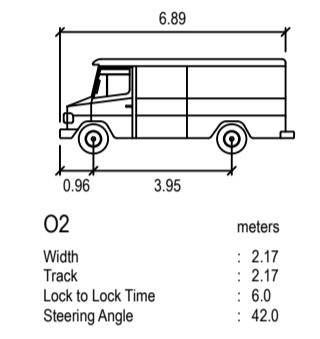

VLEČNÉ KŘIVKY - BUS 15m

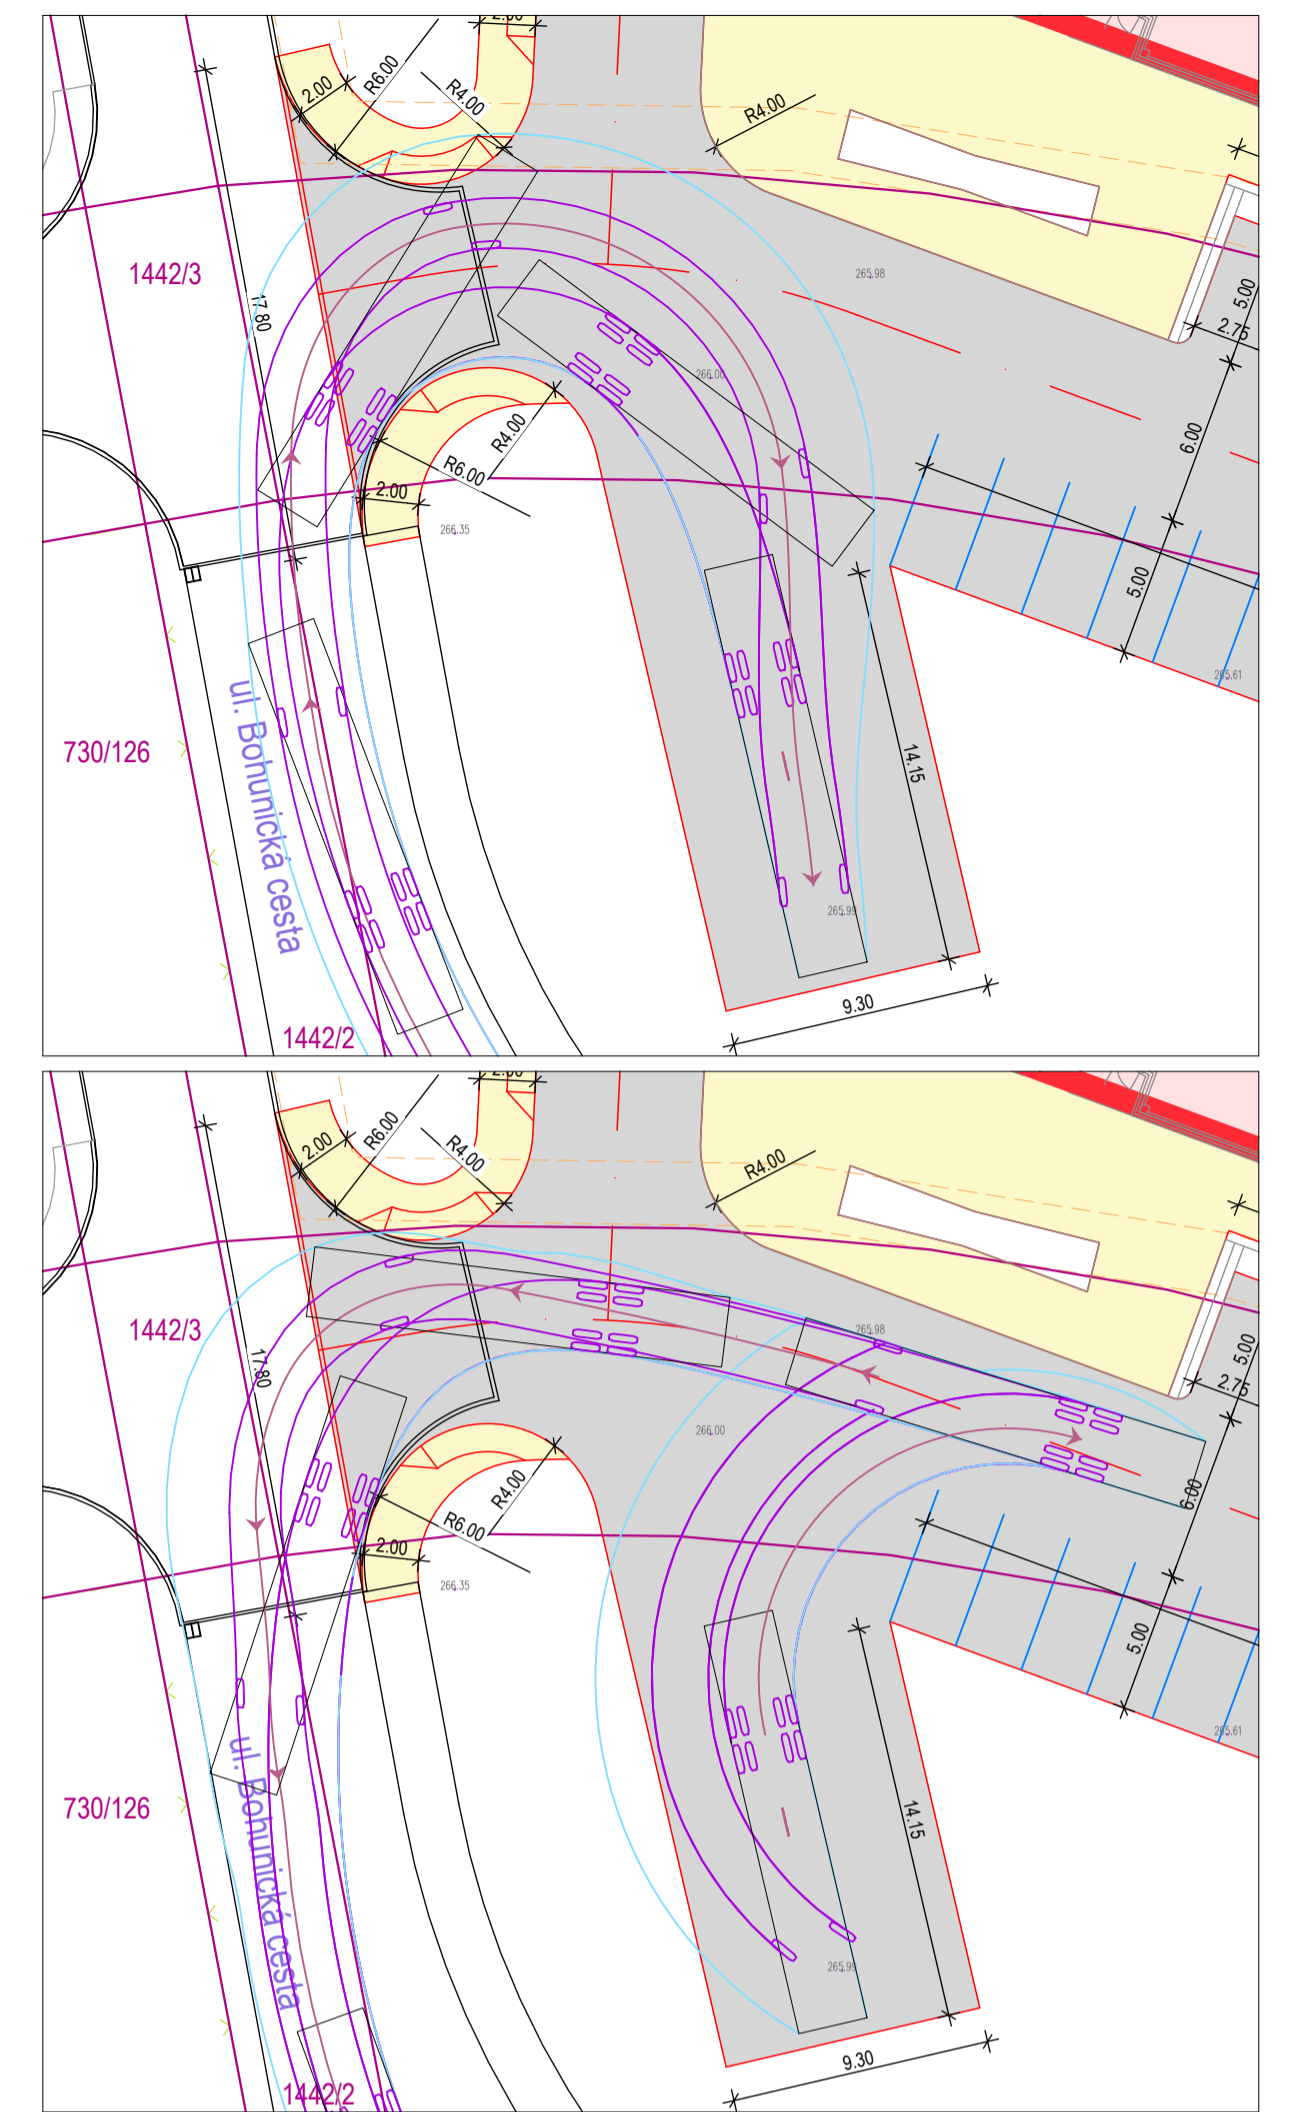

0,000 = 1.NP = 265,75 m n.m.

<p>ATELIER TECL s.r.o. GRŮHOVA 51 602 00 BRNO +420 544 212 348 www.atelier-tecl.cz</p>	ZODPOVĚDNÝ PROJEKTANT	ING. JIŘÍ HRNČÍŘ	RAZÍTKO A ČÍSLO PÁRE
	VEDOUČÍ PROJEKTU	ING. IVO KAKÁČ	
	ARCHITEKT	ING. ARCH. LUKÁŠ TECL	
	VYPRACOVAL	ING. JIŘÍ HRNČÍŘ	
	KONTROLOVAL	DANIEL CHOCHOLATÝ	

STAVEBNÍK: OBEC MORAVANY (IČ: 00282120)
VNITŘNÍ 49/18, 664 48 MORAVANY

DOKUMENTACE KE SPOLEČNÉMU POVOLENÍ STAVBY
NÁZEVA MÍSTO STAVBY

MULTIFUNKČNÍ SPORTOVNÍ HALA MORAVANY
PARC. Č. 730/54, 739/26, 739/27, 739/28, 1442/3, K.Ú. MORAVANY U BRNA

OBJEKT	SO 02 - ZPEVNĚNÉ PLOCHY	FORMÁT	A4
DATUM	IV/2022	DUR-DSP	
STUPĚŇ	DUR-DSP	ZAK. ČÍSLO	2018010
ČÁST		MĚŘÍTKO	1:250
ČÍSLO PRÍLOHY			

SITUACE **SO 02.02**