SITUACE DÍO

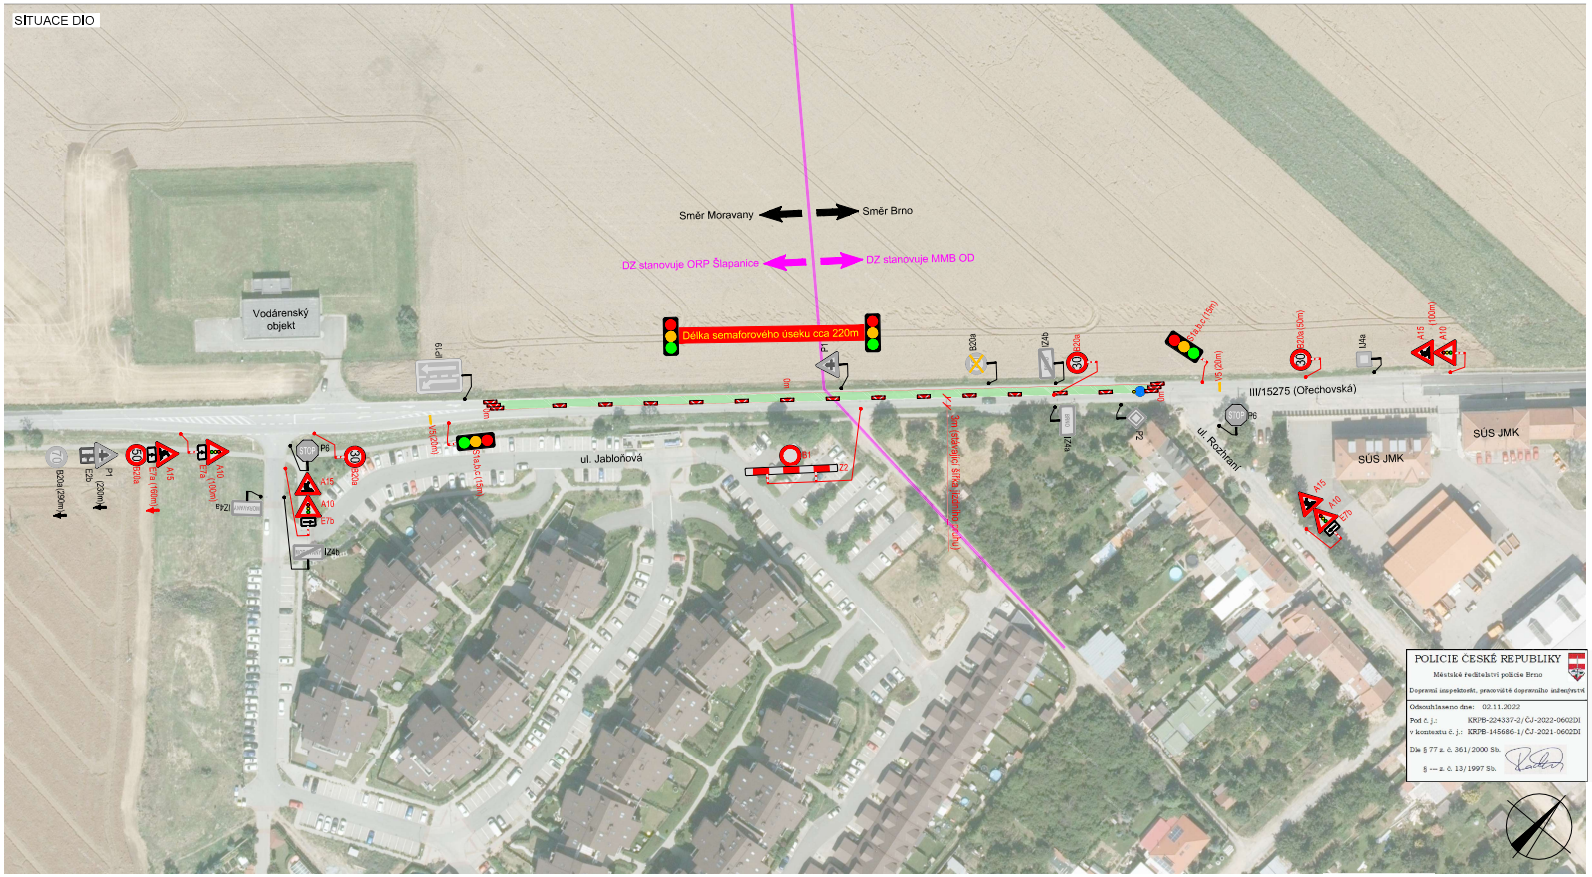

SITUACE ŠIRŠÍCH VZTAHŮ

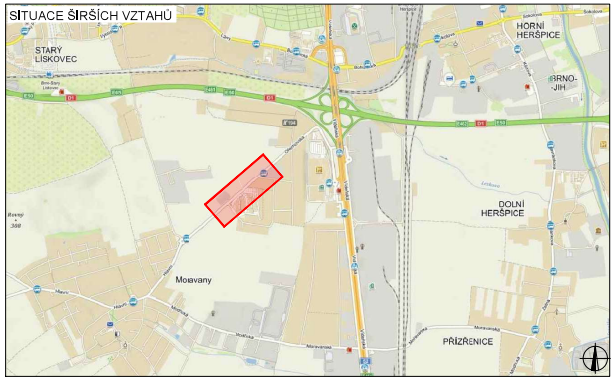

PLATNOST DOKUMENTACE

LEGENDA

- P6 TRVALÉ SVISLÉ DOPRAVNÍ ZNAČENÍ
- P6 DOČASNĚ ZNEPLATNĚNÉ TRVALÉ DOPRAVNÍ ZNAČENÍ
- P6 NAVRŽENÉ PŘECHODNÉ DOPRAVNÍ ZNAČENÍ
- UZAVŘENÝ ÚSEK STAVBY

DOPRAVNÍ ZNAČENÍ OSAZENO DLE TP 65, TP 66, TP133 A NAVAZUJÍCÍCH PŘEDPISŮ

ZODPOVĚDNÝ PROJEKTANT:	Jakub Humplík	
VYPRACOVAL:	Jaroslav Martynek	
KONTROLOVAL:	Jakub Humplík	

NÁZEV STAVBY:

Oprava povrchu na sil. III/15275

ul. Ořechovská,

OBSAH:

Situace dopravně-inženýrských opatření

ČÍSLO ZAKÁZKY:	
DATUM:	10/2022
FORMÁT:	4x A4
MĚŘÍTKO:	-
ÚČEL:	RDS

GEFAB®

GEFAB CS spol. s r.o.
Švédská 5, 620 00 Brno
http://www.gefab.cz

ČÍSLO PŘÍLOHY:	SOUPRAVA:
1	