

Přechodné dopravní značení pro změnu předností v jízdě  
v upraveném pasportu obce

# MORAVANY

POLICIE ČESKÉ REPUBLIKY	
Krajské ředitelství policie Jihomoravského kraje Specializované pracoviště dopravního inženýrství BM a ŠC	
Odsouhlaseno dne:	29-01-2016
Pod č.j.:	KRPB-23216 - 2 /ČJ-2016-0600DI
Dle §	25 zák. č. 13/1997 Sb.
§	77 zák. č. 361/2000 Sb.
Platnost do:	Podpí: <b>Doc. Mgr. Tomáš Kudlička, DiS.</b> OČ: 313846

OV-ČJ/18327-1G/MŠD

**MĚSTSKÝ ÚŘAD ŠLAPANICE**

odbor výstavby  
pracoviště Opuštěná 9/2  
656 70 BRNO -3-

13.4.2016

Zodp. projektant:

**Ing. Vladimír Otevřel**

Vypracoval:

**Jan Andrysík**


Kontroloval:

**Libor Čuma**

Urbania

Ořechov, 1/2016  
ZK13-1433

# MORAVANY DOČASNÉ DOPRAVNÍ ZNAČENÍ

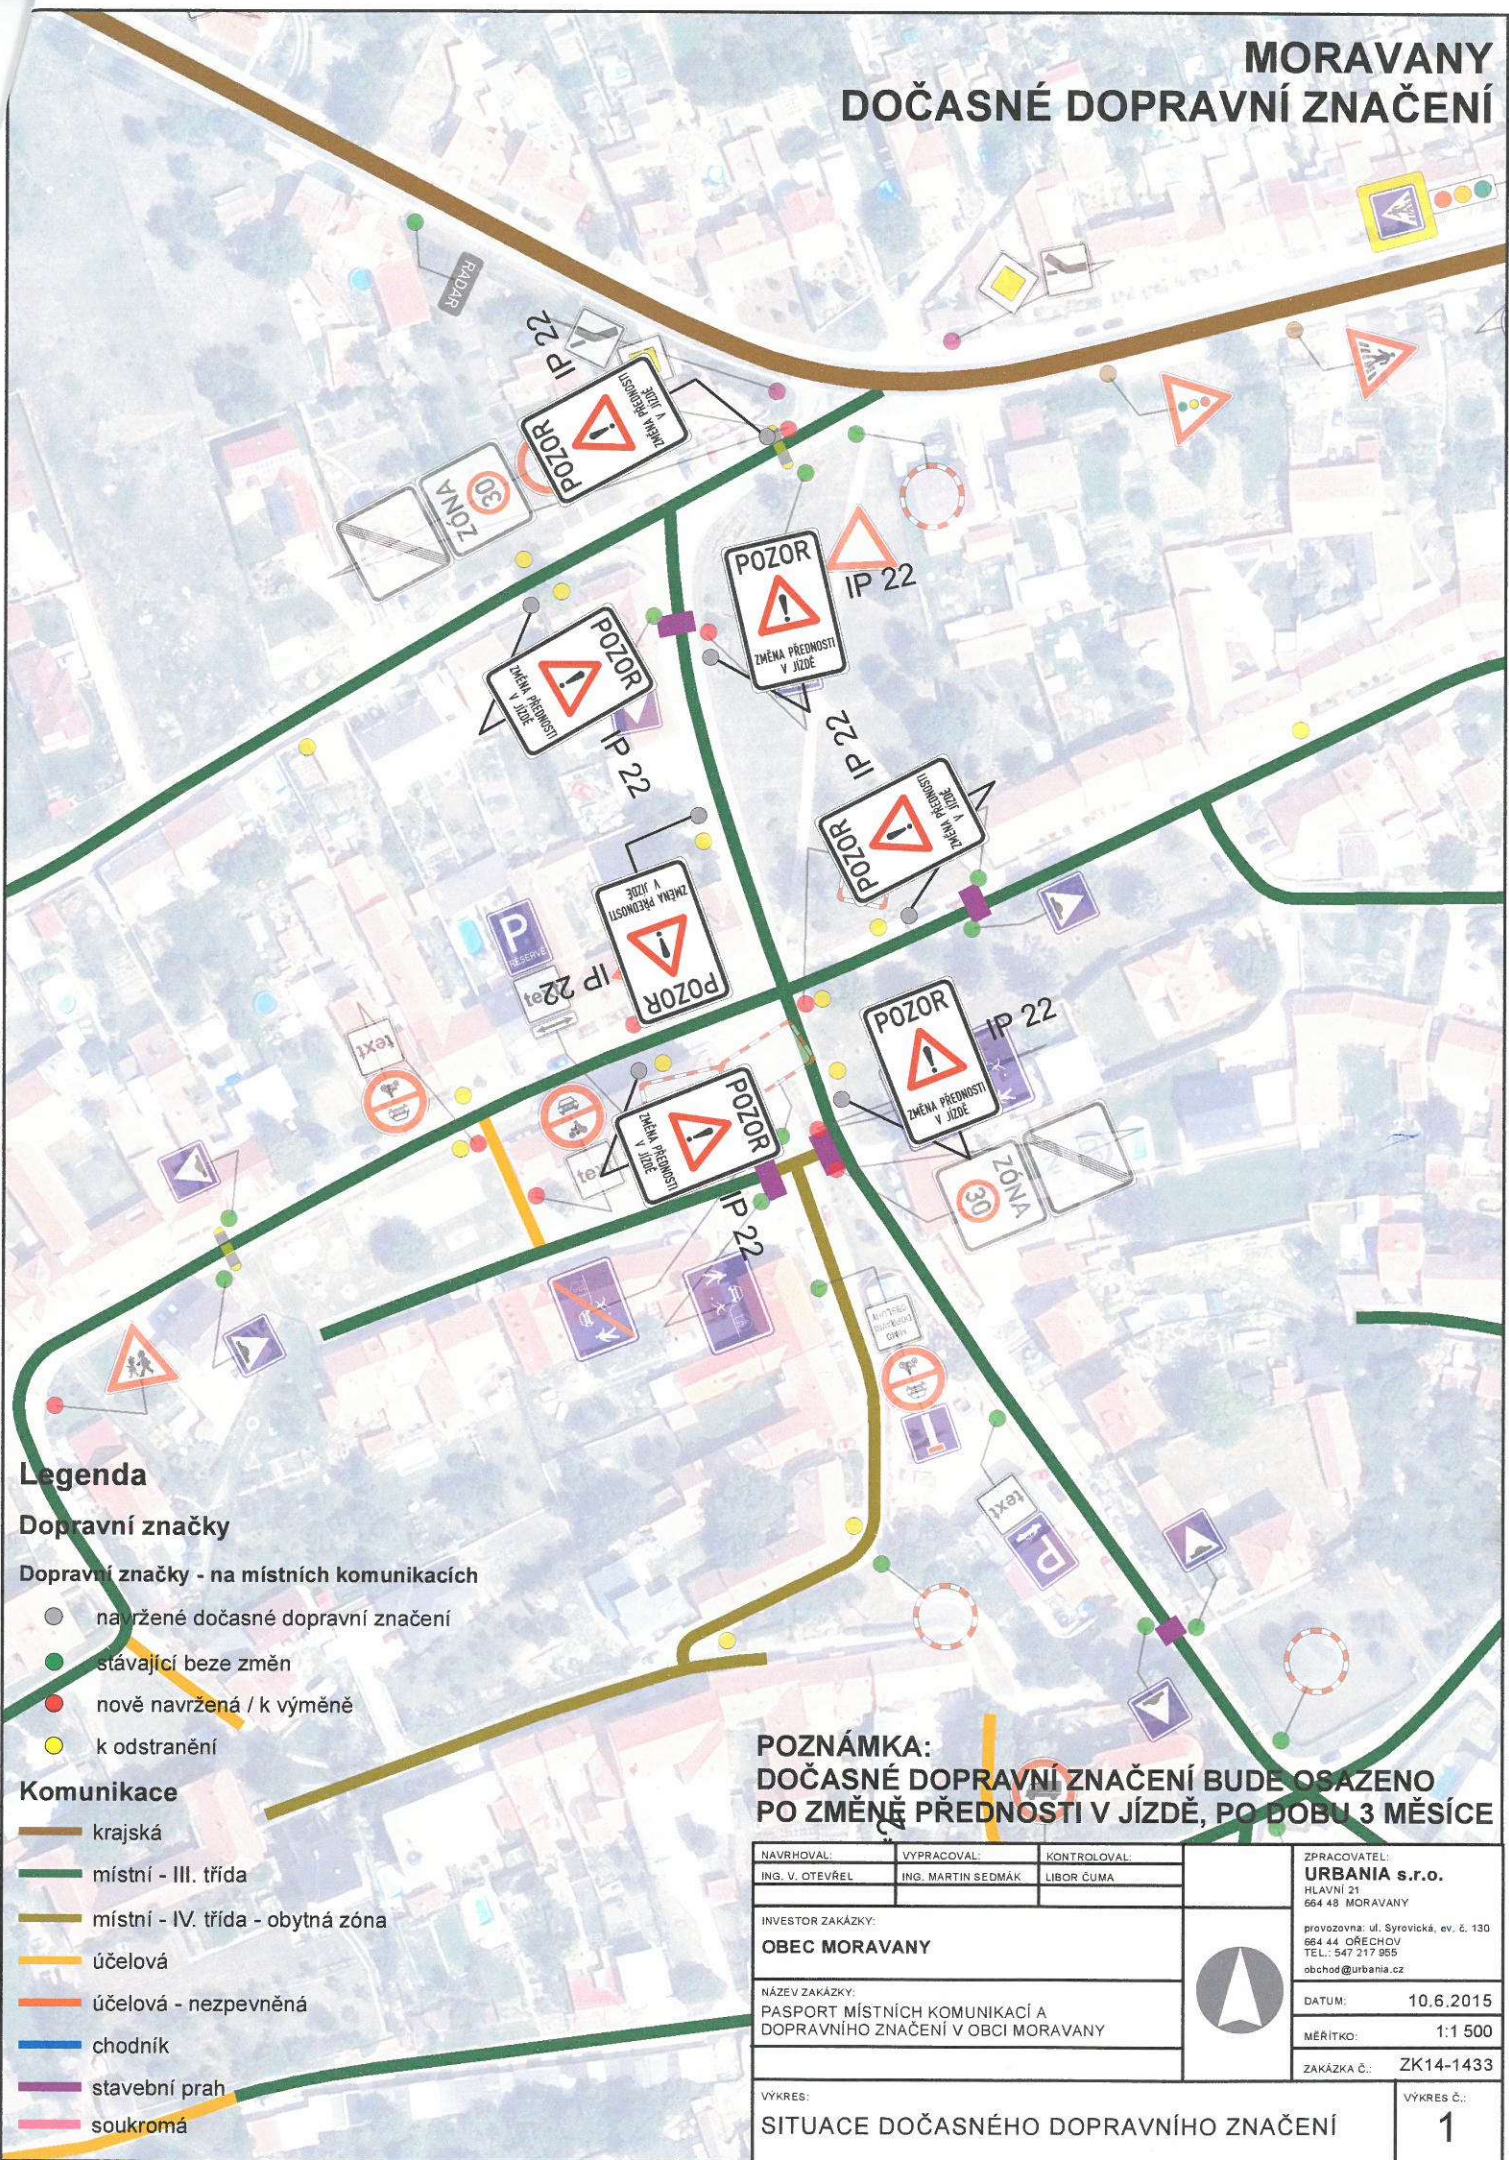

## Legenda

### Dopravní značky

#### Dopravní značky - na místních komunikacích

- navržené dočasné dopravní značení
- stávající beze změn
- nově navržená / k výměně
- k odstranění

### Komunikace

- krajská
- místní - III. třída
- místní - IV. třída - obytná zóna
- účelová
- účelová - nebezpečná
- chodník
- stavební prah
- soukromá

**POZNÁMKA:**  
DOČASNÉ DOPRAVNÍ ZNAČENÍ BUDE OSAZENO  
PO ZMĚNĚ PŘEDNOSTI V JÍZDĚ, PO DOBU 3 MĚSÍCE

NAVRHOVAL: ING. V. OTEVŘEL	VYPRACOVAL: ING. MARTIN SEDMÁK	KONTROLOVAL: LIBOR ČUMA	ZPRACOVATEL: <b>URBANIA s.r.o.</b> HLAVNI 21 664 48 MORAVANY
INVESTOR ZAKÁZKY: <b>OBEC MORAVANY</b>			provozovna: ul. Syrovická, ev. č. 130 664 44 OŘECHOV TEL.: 547 217 955 obchod@urbania.cz
NÁZEV ZAKÁZKY: PASPORT MÍSTNÍCH KOMUNIKACÍ A DOPRAVNÍHO ZNAČENÍ V OBCI MORAVANY			DATUM: 10.6.2015
			MĚŘÍTKO: 1:1 500
			ZAKÁZKA Č.: ZK14-1433
VÝKRES: SITUACE DOČASNÉHO DOPRAVNÍHO ZNAČENÍ			VÝKRES Č.: <b>1</b>