


ETAPA 1 :

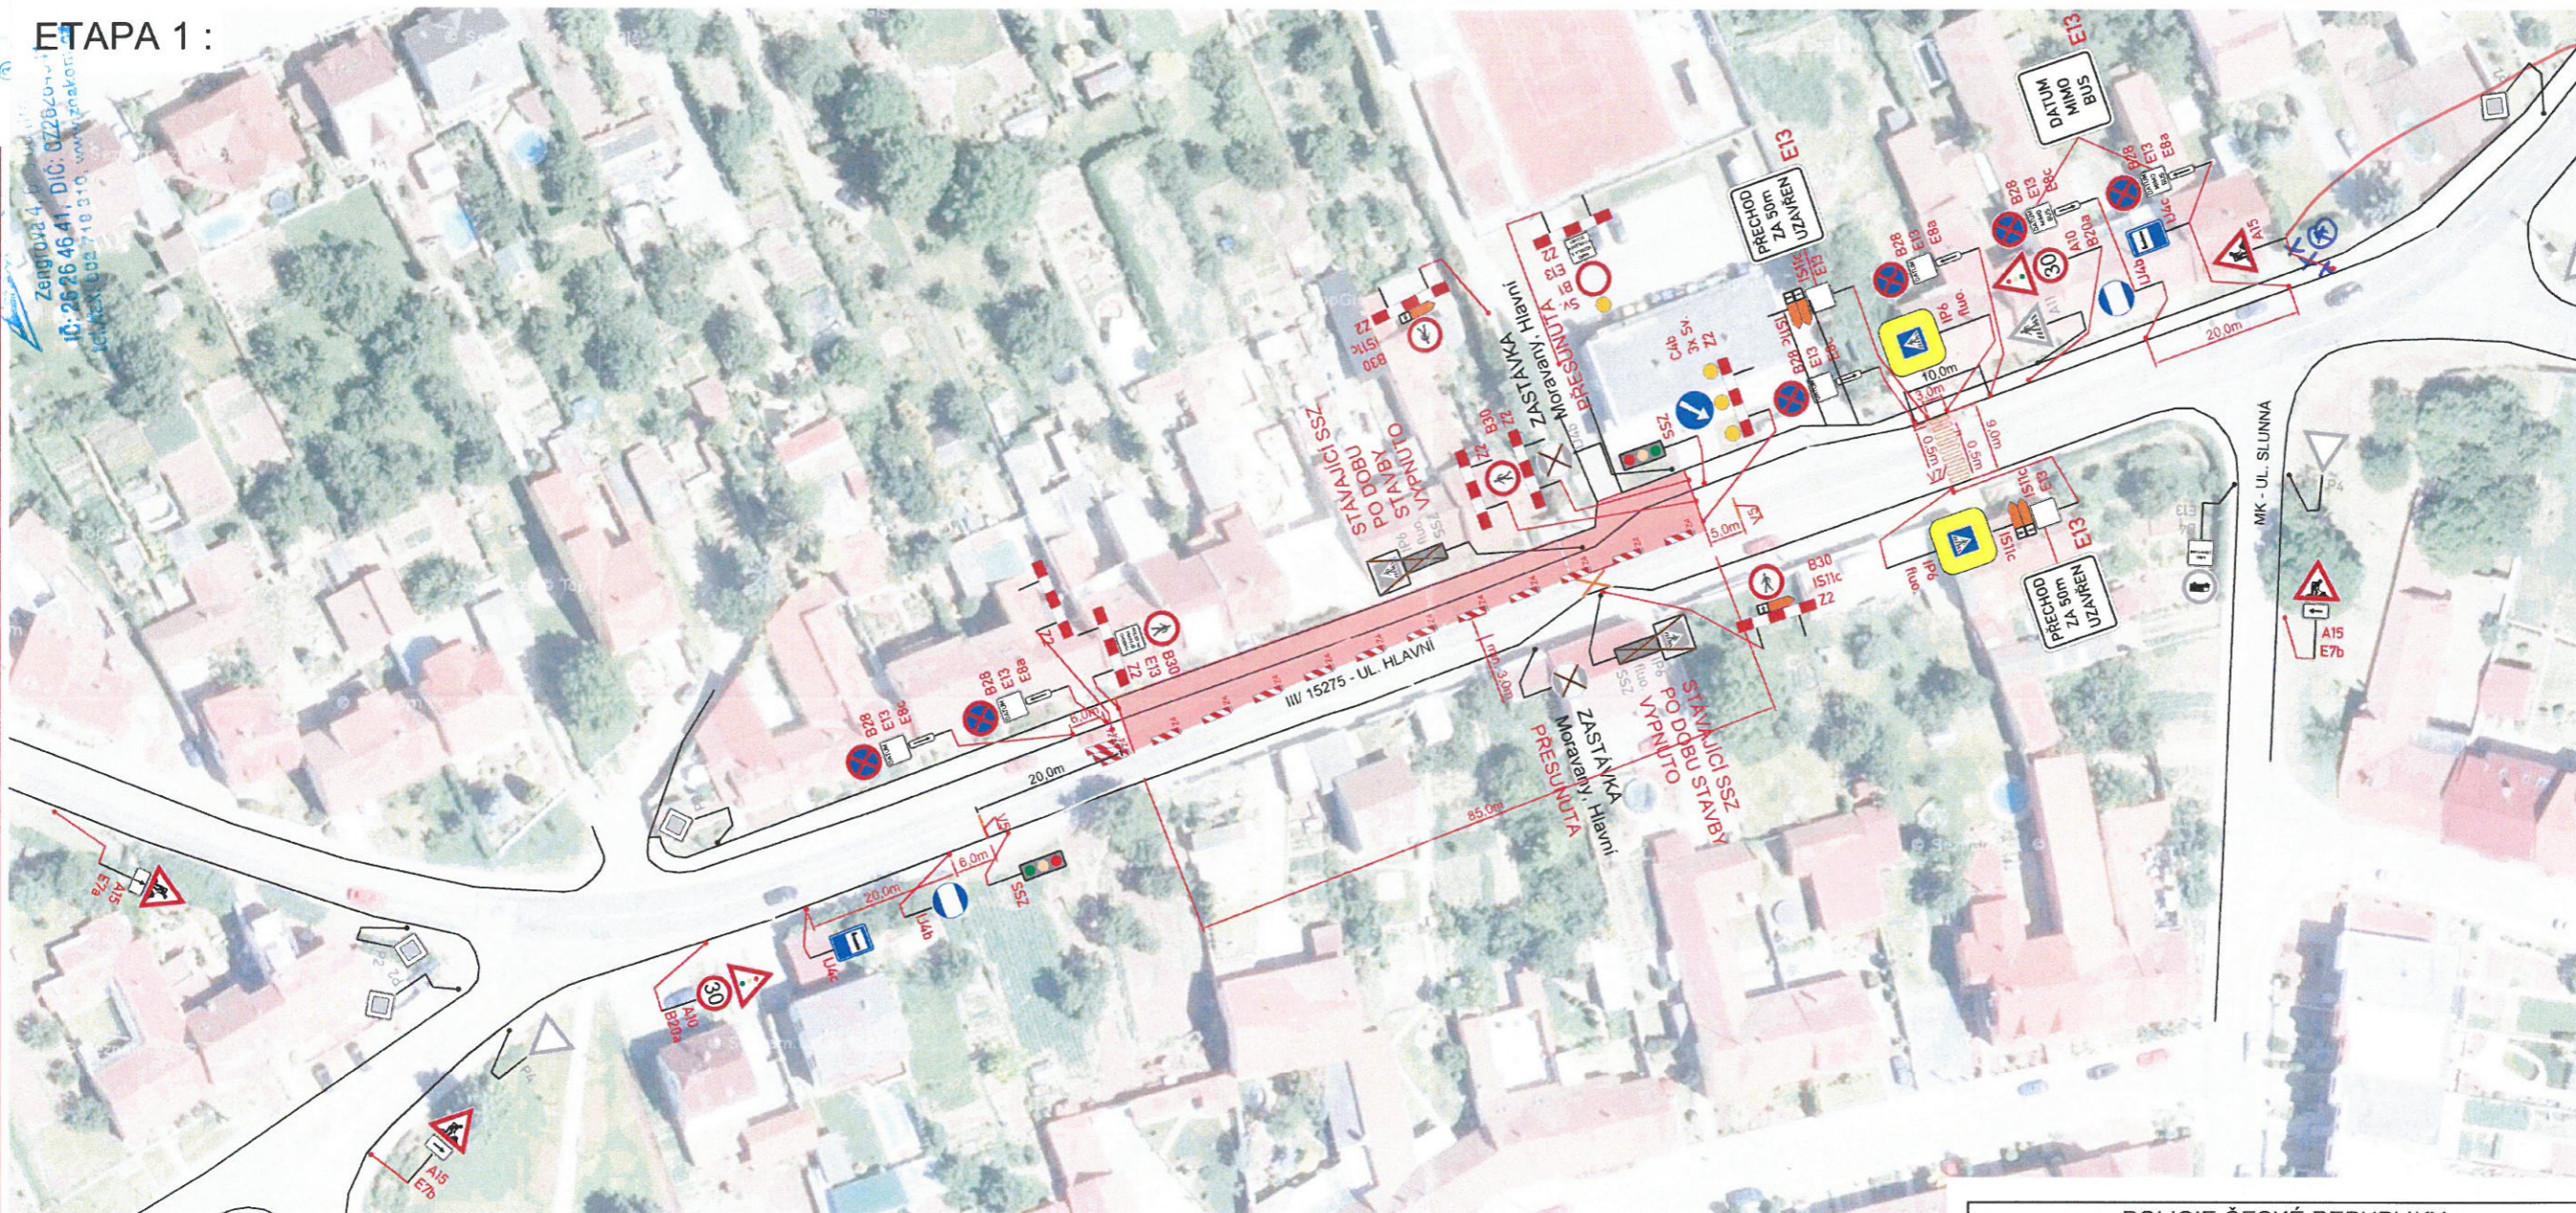

LEGENDA:

- A15 PŘECHODNÉ DOPRAVNÍ ZNAČENÍ
- IP4 STÁVAJÍCÍ DOPRAVNÍ ZNAČENÍ
- IP4 STÁVAJÍCÍ DOPRAVNÍ ZNAČENÍ DOČASNĚ ZRUŠENÉ
- PRACOVNÍ MÍSTO
- MIMO VOZIDLA S POVOLENÍM STAVBY E13
- TEXT DODATKOVÉ TABULKY


POZNÁMKA:
Umístění přechodného dopravního značení dle TP č.66
(Zásady pro označování pracovních míst na pozemních komunikacích)



POLICIE ČESKÉ REPUBLIKY
Krajské ředitelství policie Jihomoravského kraje
Specializované pracoviště dopravního inženýrství BM a BO


Odsouhlaseno dne: 20.3.2017
Pod č.j.: KRPB - 67992-1 /ČJ-2017-0600DI
Dle § 25 zák. č. 13/1997 Sb.
§ 77 zák. č. 361/2000 Sb.

POLICIE ČESKÉ REPUBLIKY
KRAJSKÉ ŘEDITELSTVÍ POLICIE
JIHOMORAVSKÉHO KRAJE
ODBOR SLUŽBY DOPRAVNÍ POLICIE
611 32 BRNO, KOUNICOVA 24

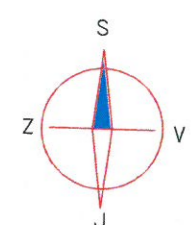


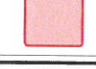
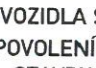


Zodp.projektant:	PERNICOVÁ		ZNKOM Kompletní služby v oblasti dopravního značení
Vypracoval:	PERNICOVÁ		
Kontroloval:	BEDNÁŘ		
MÍSTO:	MORAVANY		Zengrova 4, 615 00 BRNO tel: 602 593 383
AKCE:	DOSTAVBA KANALIZACE		Datum: 8.2.2017
OBSAH:	Přechodné dopravní značení		arch. č. 17Z00065 Výkres č.: 1

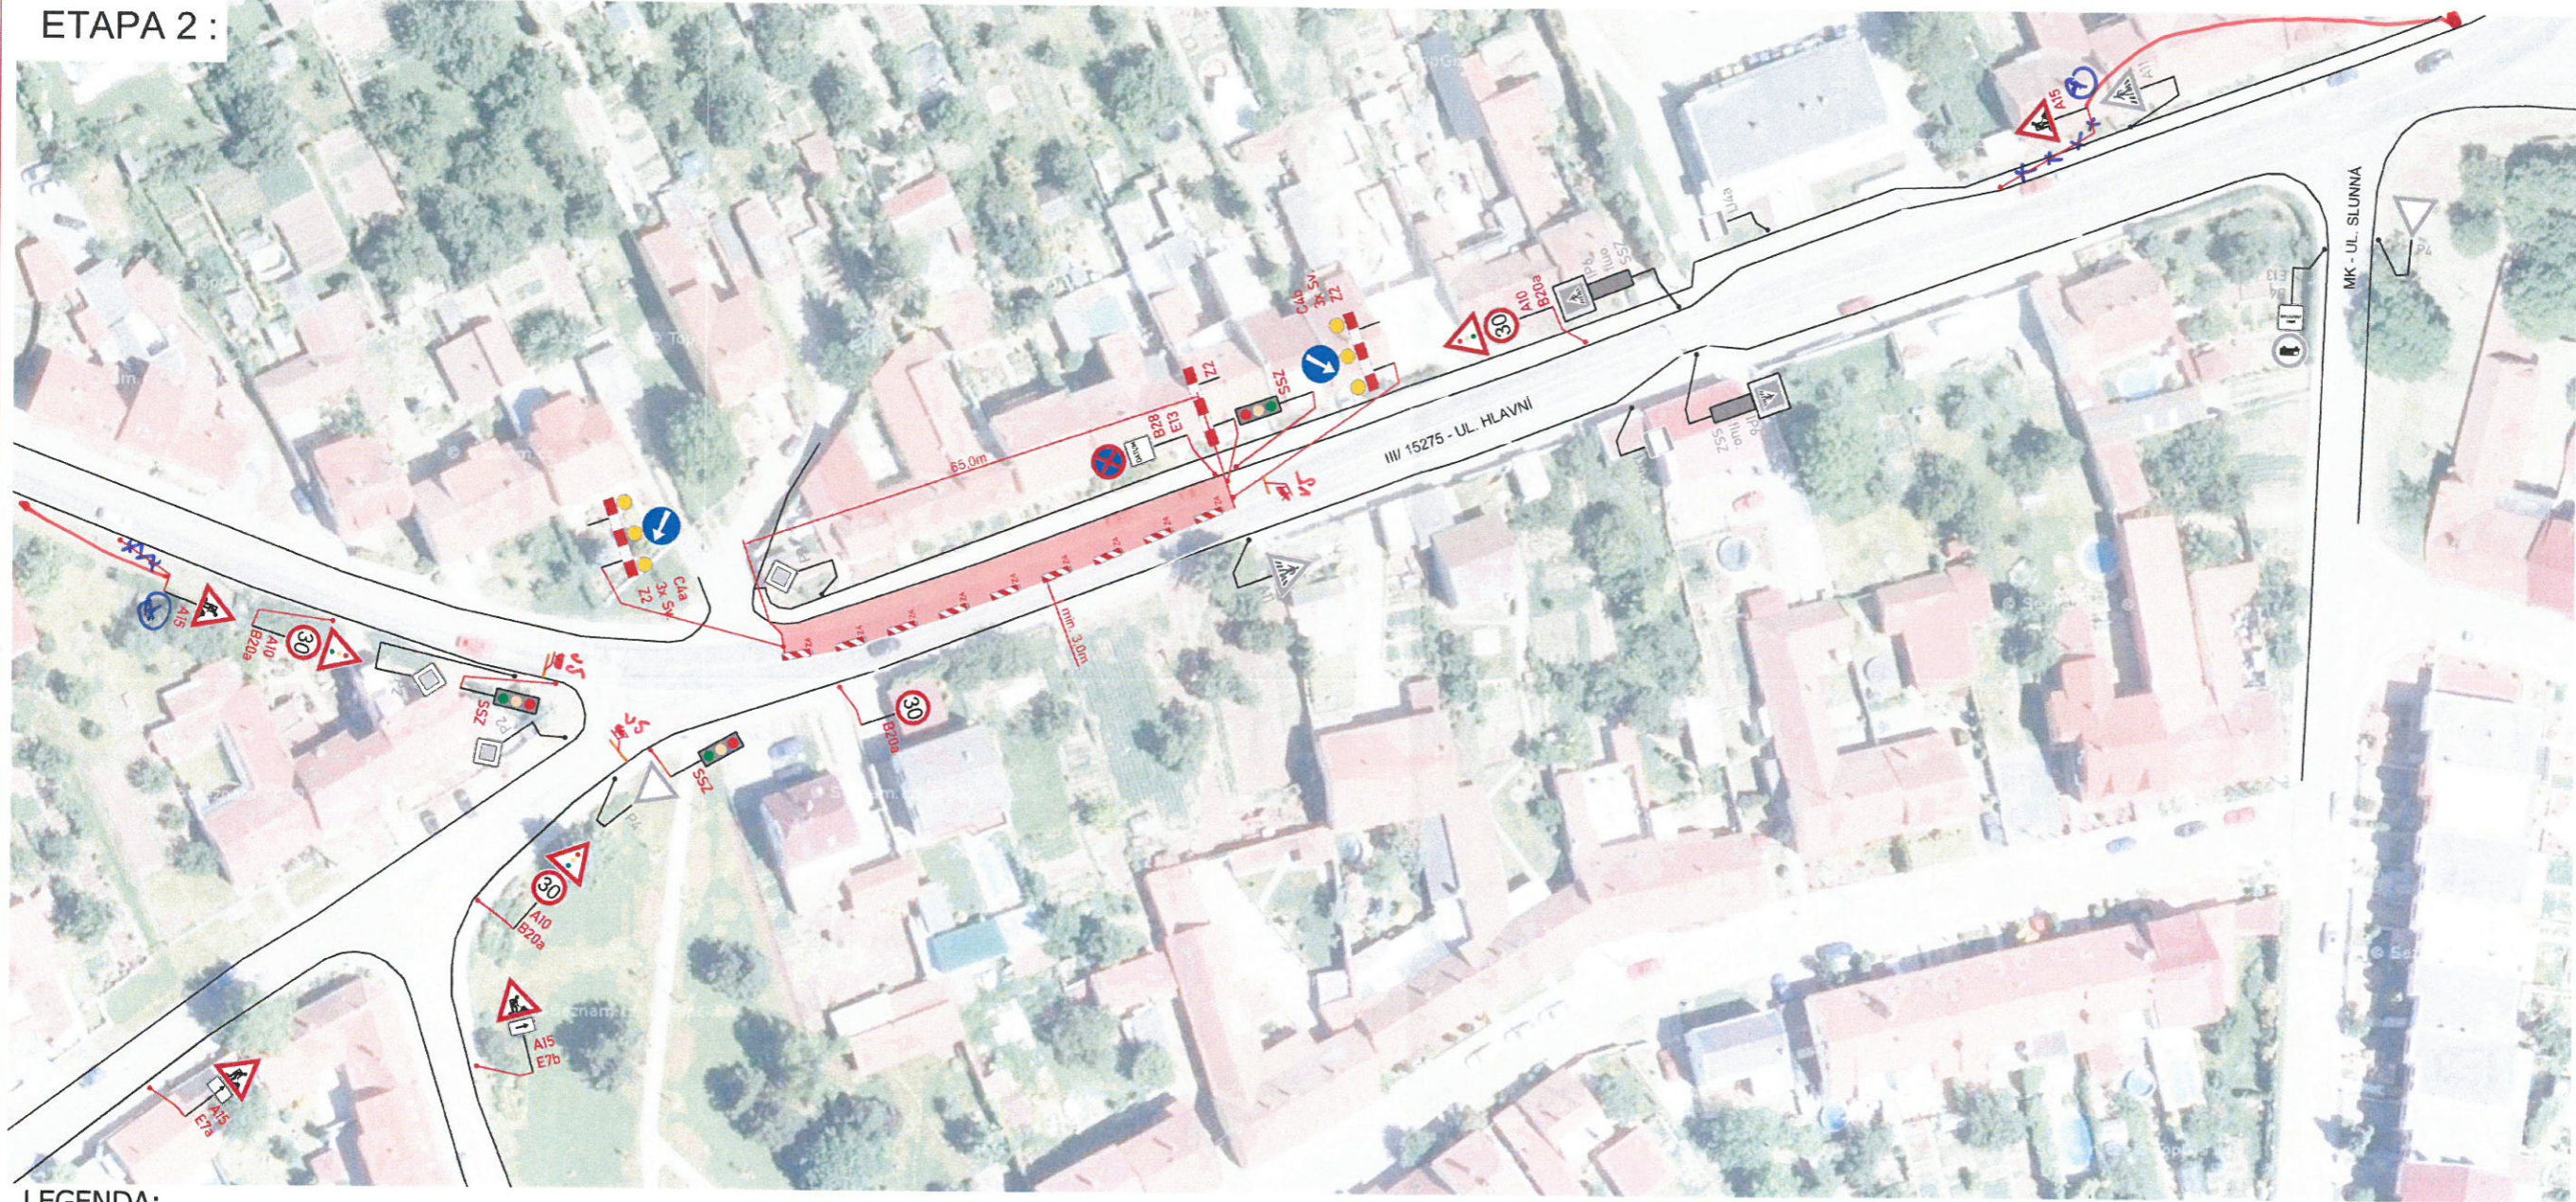ETAPA 2 :



LEGENDA:

-  **A15** PŘECHODNÉ DOPRAVNÍ ZNAČENÍ
-  **IP4** STÁVAJÍCÍ DOPRAVNÍ ZNAČENÍ
-  **IP4** STÁVAJÍCÍ DOPRAVNÍ ZNAČENÍ DOČASNĚ ZRUŠENÉ
-  **PRACOVNÍ MÍSTO**
-  **E13** MIMO VOZIDLA S POVOLENÍM STAVBY
- TEXT DODATKOVÉ TABULKY**


POZNÁMKA:
Umístění přechodného dopravního značení dle TP č.66
(Zásady pro označování pracovních míst na pozemních komunikacích)




PTR doporučuje užití dvoustranného SSZ a zřízení objízdné trasy přes ul. střední, zjednosměrnění části ul. k Regasu.

OV-ČJ/45950-17/HAS
MĚSTSKÝ ÚŘAD ŠLAPANICE
odbor výstavby
pracoviště Opuštěná 9/2
656 70 BRNO -3-
10.04.2017

POLICIE ČESKÉ REPUBLIKY
KRAJSKÉ ŘEDITELSTVÍ POLICIE
JIHOMORAVSKÉHO KRAJE
ODBOR SLUŽBY DOPRAVNÍ POLICIE
611 32 BRNO, KOUNICOVA 24

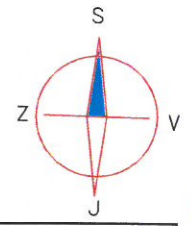

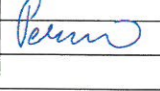Zodp.projektant:	PERNICOVÁ		ZNAKOM
Vypracoval:	PERNICOVÁ		
Kontroloval:	BEDNÁŘ		Kompletní služby v oblasti dopravního značení
MÍSTO:	MORAVANY		Zengrova 4, 615 00 BRNO tel: 602 593 383
AKCE:	DOSTAVBA KANALIZACE		Datum: 8.2.2017
OBSAH:	Přechodné dopravní značení		arch. č. 17200065 Výkres č.: 2