



SITUACE PŘECHODNÉHO DOPRAVNÍHO ZNAČENÍ
A OBJÍZDNÁ TRASA PRO ETAPU I.

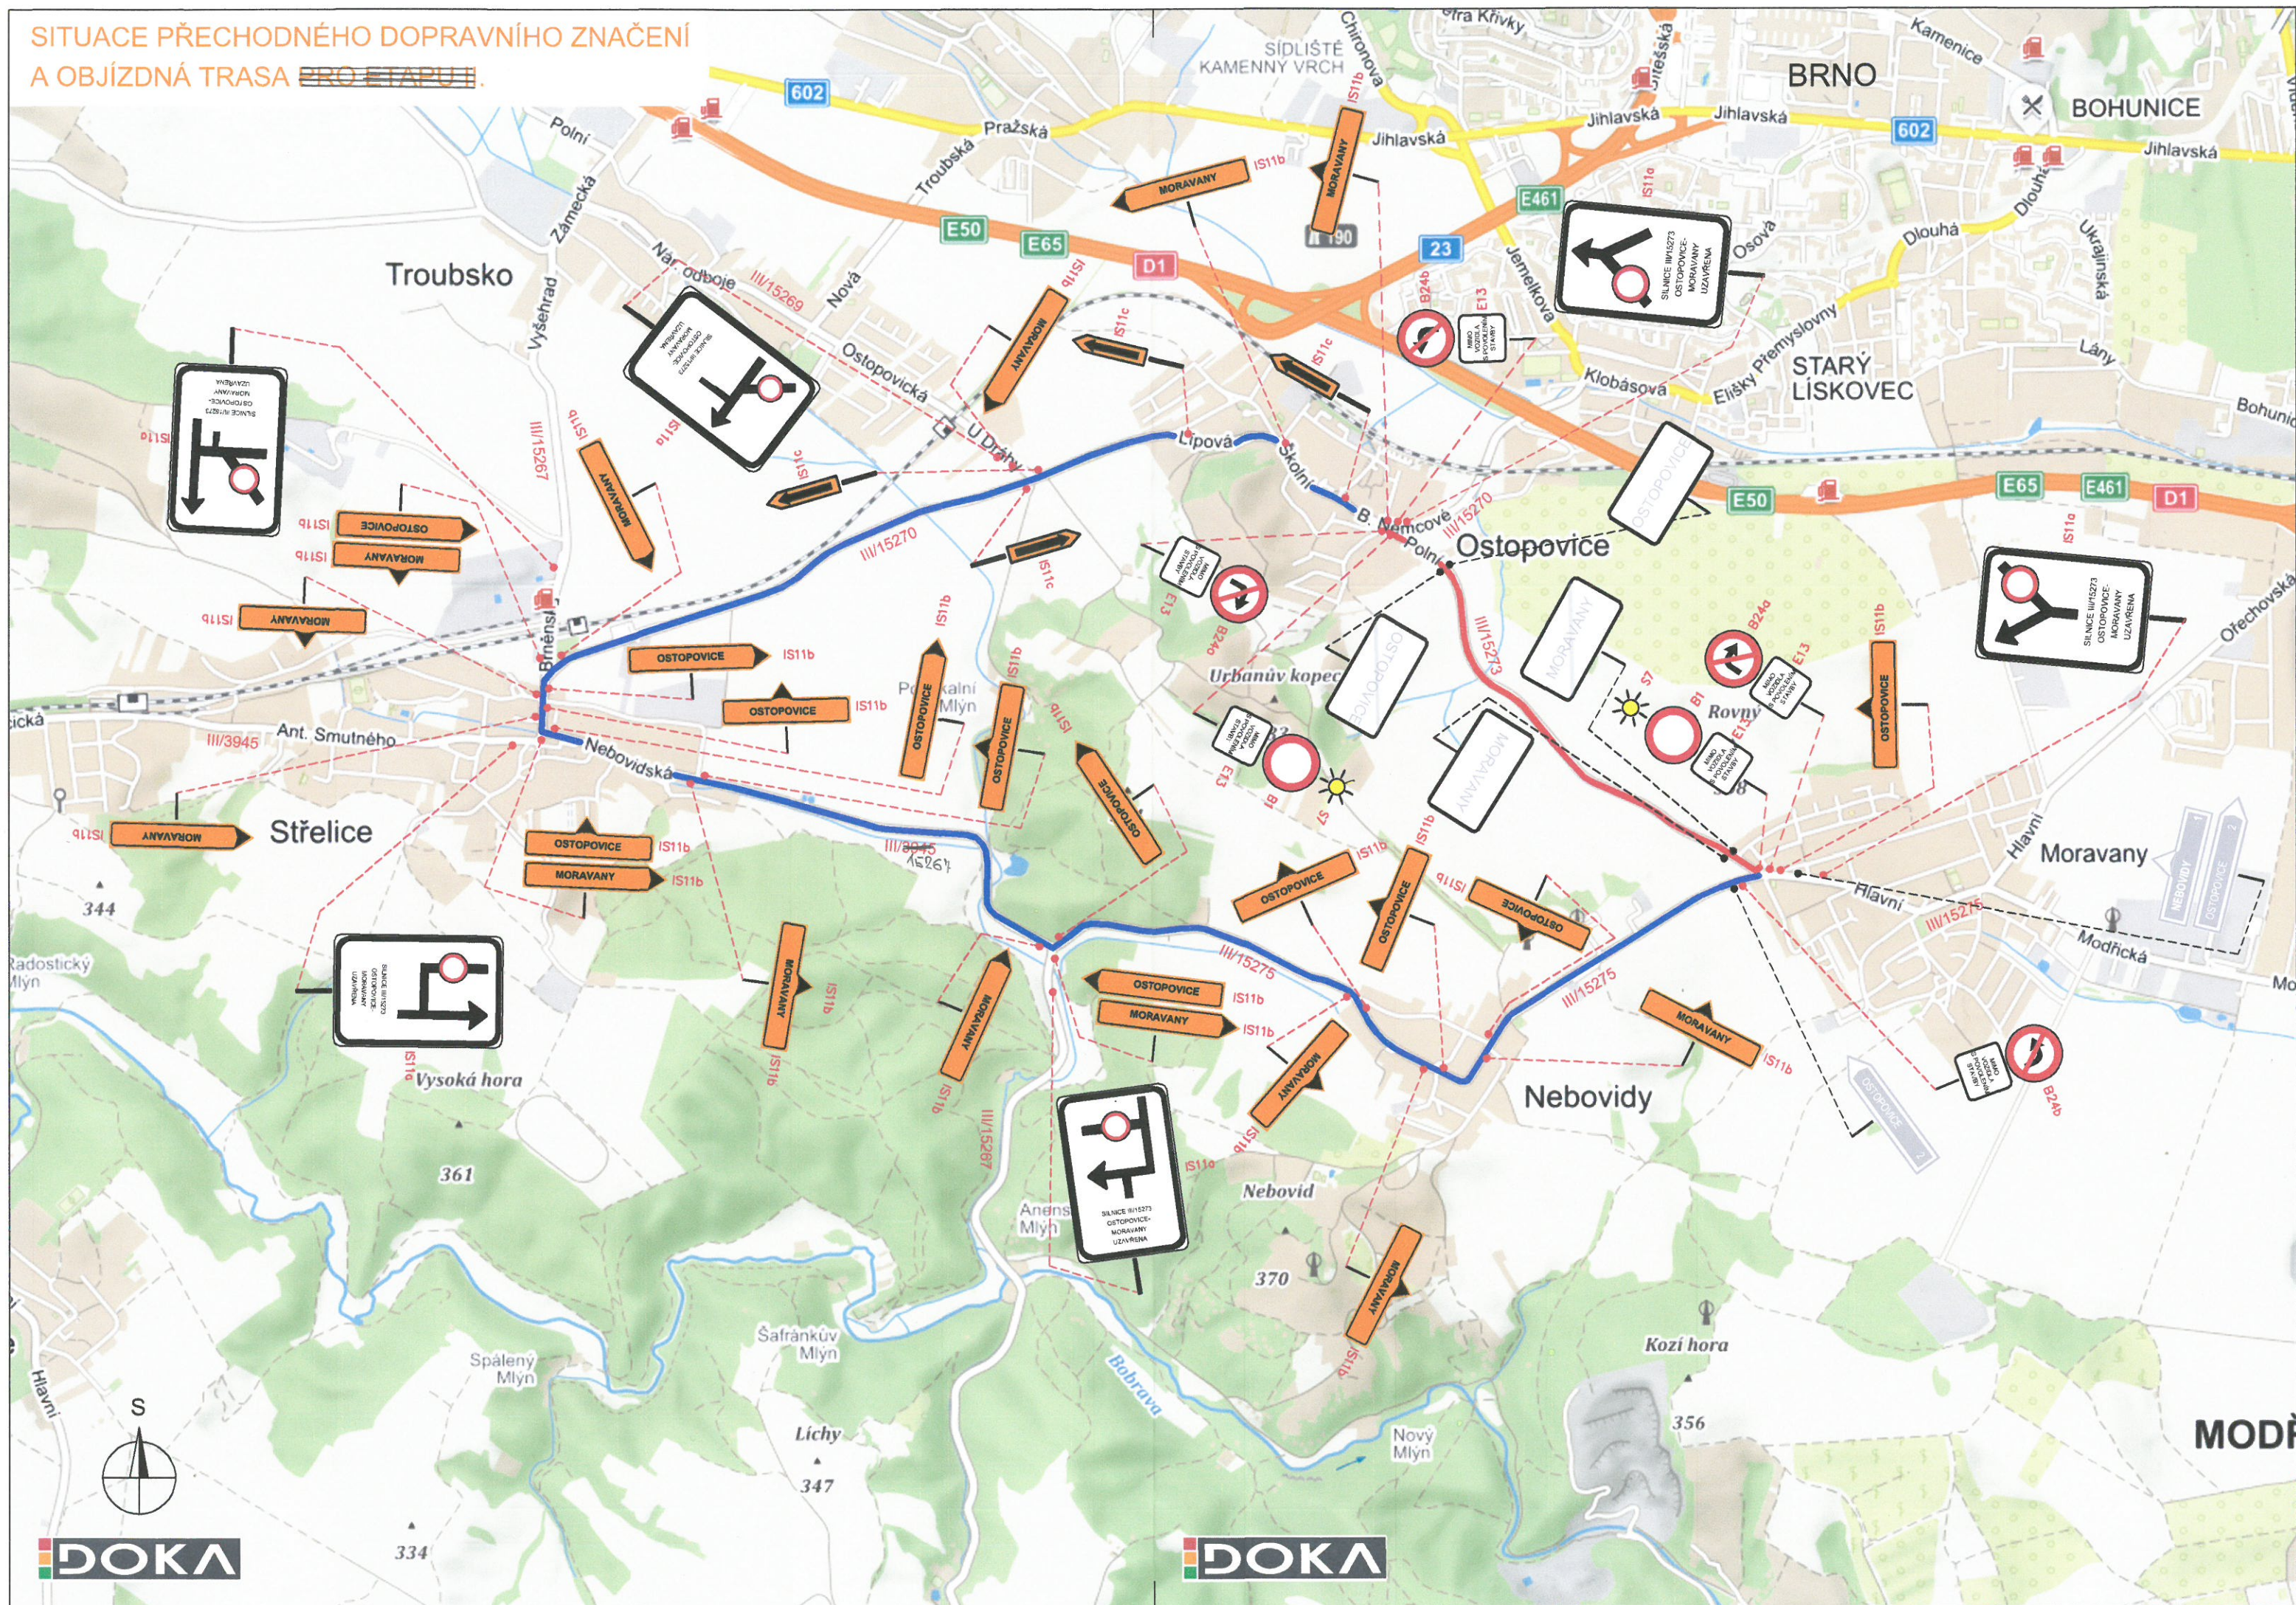

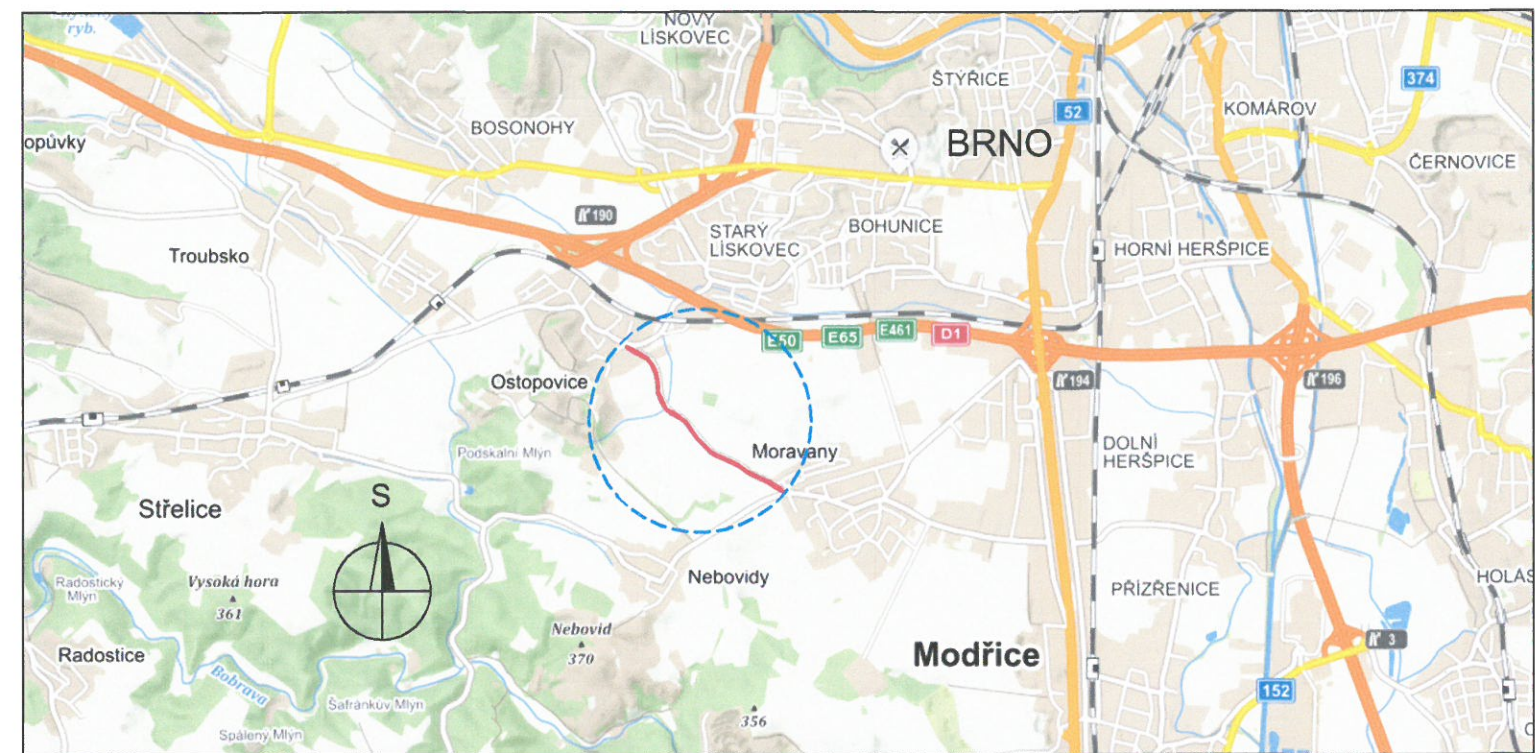

POTVRZENÍ PLATNOSTI DOKUMENTACE

POLICIE ČESKÉ REPUBLIKY - DOPRAVNÍ INSPEKTORÁT BRNO - VENKOV:

POLICIE ČESKÉ REPUBLIKY
Krajské ředitelství policie Jihomoravského kraje
Specializované pracoviště dopravního inženýrství BM a BC

Odsouhlaseno dne: 17-07-2017
Pod č.j.: KRPB-163514-1 /ČJ-2017-0600DI
Dle § 25 zák. č. 13/1997 Sb.
§ 44 zák. č. 361/2000 Sb.
Platnost do: Podpis: *[Signature]*

SÚS JMK OBLAST BRNO:


18.7.2017
Souhlasíme s PDZ ZUK obj. trasou
Správa a údržba silnic
Jihomoravského kraje,
príspevková organizace kraje
Žerotínovo náměstí 449/3, 602 00 BRNO
IČO: 709 32 581 (23)

OD-ČJ/143760-17/MSJ
MĚSTSKÝ ÚRAD ŠLAPANICE
odbor dopravy
pracoviště Opuštěná 9/2
656 70 Brno -19-
4.9.2017 *[Signature]*



DOKA, s.r.o., provozovna: Na návsi 11/5, 620 00 Brno, IČ: 63471752, DIČ: CZ63471752, e-mail: info@dokadz.cz, www.dokadz.cz, mob.: 603 881 905

- Svislé dopravní značení
- Vodorovné dopravní značení
- Provizorní dopravní značení
- Projektování dopravního značení

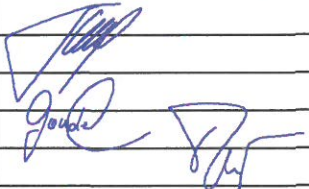VEDOUČÍ PROJEKTANT	Bc. Jakub LACH		 DOKA, s.r.o. Na návsi 11/5, 620 00 Brno IČ: 63471752, DIČ: CZ63471752 e- mail: info@dokadz.cz www.dokadz.cz mob. : 603 881 905	
ZODPOVĚDNÝ PROJEKTANT	Bc. Jakub LACH			
VYPRACOVAL	Tomáš GONDEK			
KRESLIL	Tomáš GONDEK			
KONTROLOVAL	Aleš TESAŘ			
KRAJ: JIHMORAVSKÝ	OKRES: BRNO - VENKOV	KÚ: OSTOPOVICE/MORAVANY	DATUM	06/2017
STAVBA: III/15273 Ostopovice - Moravany			FORMÁT	6xA4
			MĚŘÍTKO	-----
			ÚČEL	RDS
			ČÍS.ZAKÁZKY	PDZ - 076
			ARCHIVNÍ ČÍS.	2017 - 100
NÁZEV VÝKRESU: SITUACE PŘECHODNÉHO DOPRAVNÍHO ZNAČENÍ			ČÍS. SOUPRAVY	ČÍS. PŘÍLOHY