



SITUACE TRVALÉHO DOPRAVNÍHO ZNAČENÍ

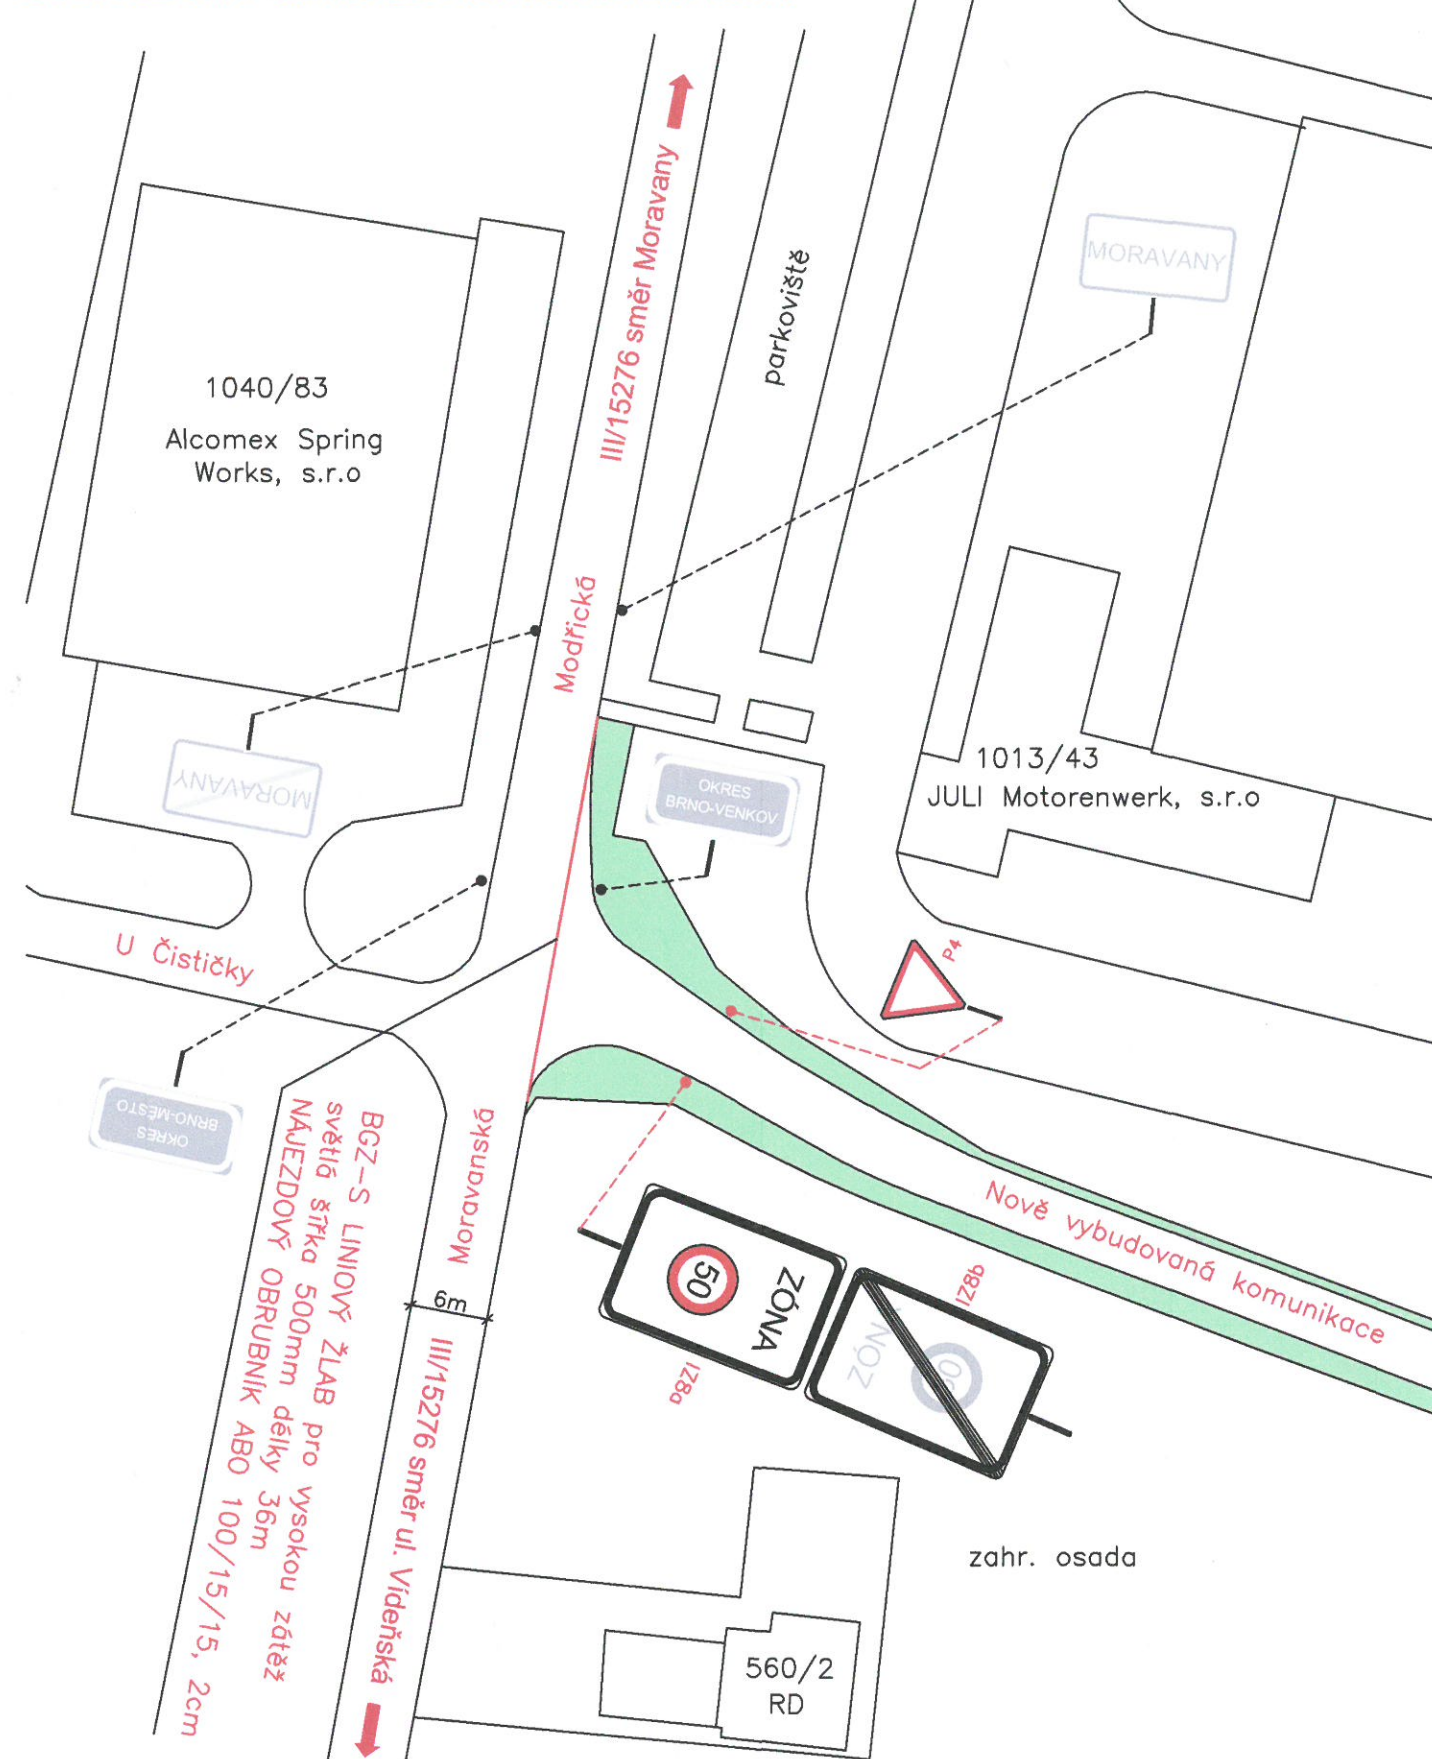

LEGENDA:

- OKRES
BRNO-MĚSTO
- STÁVAJÍCÍ TRVALÉ SVISLÉ
DOPRAVNÍ ZNAČENÍ

- NOVÉ TRVALÉ SVISLÉ DOPRAVNÍ ZNAČENÍ
- ZELENĚ

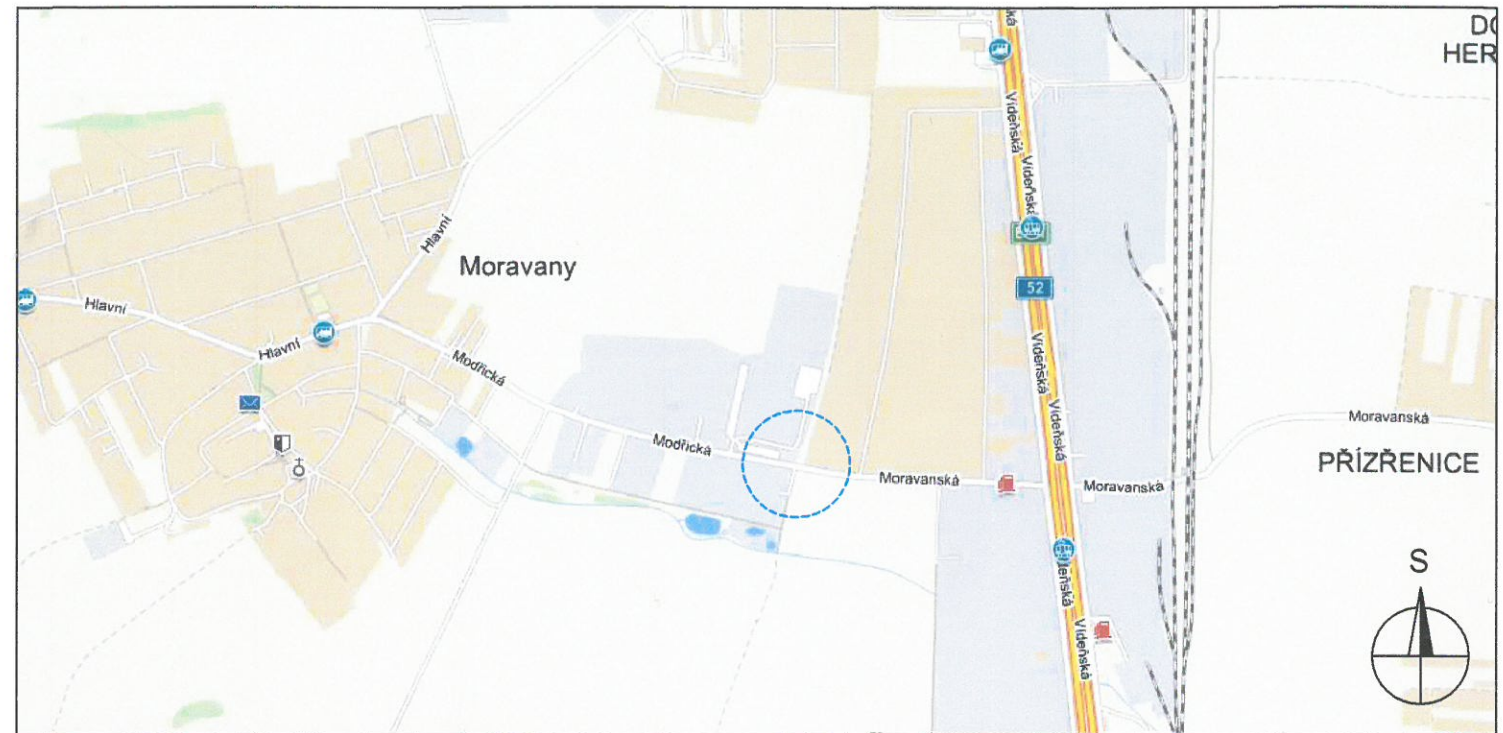

POTVRZENÍ PLATNOSTI DOKUMENTACE

POLICIE ČESKÉ REPUBLIKY - DOPRAVNÍ INSPEKTORÁT BRNO - MĚSTO:

MěÚ ŠLAPANICE - ODBOR VÝSTAVBY:

POLICIE ČESKÉ REPUBLIKY
Krajské ředitelství policie Jihoomoravského kraje
Specializované pracoviště dopravního inženýrství DM a BČ

Odsouhlaseno dne: 06-09-2017

Pod č.j.: KRPB- 79485 - 4 /ČJ-2017-05000

Dle § 13 zák. č. 13/1997 Sb.
§ 77 zák. č. 361/2000 Sb.


Platnost do: Podpis:

OBEC MORAVANY
lítní 49/18, 664 48 MORAVANY
00282120, DIČ: CZ00282120
547 144 330, 547 244 220
v3. collection



- Svislé dopravní značení
- Vodorovné dopravní značení
- Provizorní dopravní značení
- Projektování dopravního značení

DOKA, s.r.o., provozovna: Na návsi 11/5, 620 00 Brno, IČ: 63471752, DIČ: CZ63471752, e-mail: info@dokadz.cz, www.dokadz.cz, mob.: 603 881 905

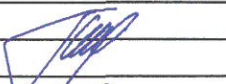VEDOUcí PROJEKTANT	Bc. Jakub LACH			DOKA, s.r.o. Na návsi 11/5, 620 00 Brno IČ: 63471752, DIČ: CZ63471752 e-mail: info@dokadz.cz www.dokadz.cz mob.: 603 881 905	
ZODPOVĚDNÝ PROJEKTANT	Bc. Jakub LACH				
VYPRACOVAL	Tomáš GONDEK				
KRESLIL	Tomáš GONDEK				
KONTROLOVAL	Michal BIELKO				
KRAJ: JIHO MORAVSKÝ	OKRES: BRNO - MĚSTO/VENKOV	KÚ: MORAVANY/PŘÍZŘENICE	DATUM	07/2017	
STAVBA: HALA MORAVANY - TRVALÉ DOPRAVNÍ ZNAČENÍ			FORMÁT	2xA4	
			MĚŘÍTKO	-----	
			ÚČEL	RDS	
			ČÍS.ZAKÁZKY	TDZ - 029	
			ARCHIVNÍ ČÍS.	2017 - 112	
NÁZEV VÝKRESU:	SITUACE TRVALÉHO DOPRAVNÍHO ZNAČENÍ		ČÍS. SOUPRAVY	ČÍS. PŘÍLOHY	