

KŘÍŽOVATKA SIL. III/15275 A MK - MORAVANY – VÝCHOD
KOORDINAČNÍ SITUACE M 1:750

LEGENDA STÁVAJÍCÍCH IS:

- STÁVAJÍCÍ VEDENÍ NN
- STÁVAJÍCÍ VEDENÍ VN
- OCHRANNÉ PÁSMO VEDENÍ VN
- STÁVAJÍCÍ KANALIZACE DEŠŤOVÁ
- STÁVAJÍCÍ KANALIZACE SPL
- STÁVAJÍCÍ KANALIZACE VÝTLAK
- STÁVAJÍCÍ PLYNOVOD STL
- STÁVAJÍCÍ PLYNOVOD VTL
- STÁVAJÍCÍ SĎĚLOVACÍ VEDENÍ CETIN
- STÁVAJÍCÍ SĎĚLOVACÍ VEDENÍ MoravanyNET
- NEPROVOZOVANÉ SĎĚLOVACÍ VEDENÍ CETIN
- STÁVAJÍCÍ VODOVOD
- ZRUŠENÝ VODOVOD
- NEZNAMÁ SÍŤ

LEGENDA:

- KOMUNIKACE – živinový povrch
- KOMUNIKACE – cementobetonový kryt
- CHODNÍKY – betonová dlažba
- CHODNÍKY – betonová dlažba přejízdná
- CHODNÍKY – reliéfní dlažba
- DLAŽDĚNÝ POVRCH – žulová kostka
- SLEZDY
- TERÉNNÍ ÚPRAVY
- VÝKOP
- NÁSYP
- REKULTIVACE
- NABĚHOVÝ OBRUBNÍK 250–150
- ČÍSLO VZOROVÉHO ŘEZU
- VPUST
- DRENAŽ VČ. DRENAŽNÍ ŠACHTY
- PŘÍSTŘEŠEK S LAVIČKOU
- HRANICE TRVALÉHO ZABORU
- HRANICE DOČASNÉHO ZABORU

LEGENDA NOVĚ NAVRŽENÝCH IS:


- DEŠŤOVÁ KANALIZACE VČ. ŠACHTY
- PŘÍPOJKA DEŠŤOVÁ KANALIZACE
- DEŠŤOVÁ KANALIZACE VÝTLAK VČ. ŠACHTY
- PŘELOŽKA VODOVODU
- PŘELOŽKA VÝTLAKU SPLAŠKOVÉ KANALIZACE
- REZERVNÍ CHRANIČKA
- PŘÍVOD NN – PŘEČERPÁVÁNÍ
- ELEKTROMĚROVÁ SKŘÍŇ PRO PŘEČERPÁVÁNÍ VODY
- KABEL VO
- SLOUP VO VČ. SVÍTIDLA
- SLOUP VČ. SVÍTIDLA NASVĚTLENÍ PŘECHODU
- PŘELOŽKA KABELU VO
- CHRANIČKA KABELU VO / PŘELOŽKY VO
- PŘELOŽKA SĎĚLOVACÍHO KABELU – CETIN
- PŘELOŽKA SĎĚLOVACÍHO KABELU – MoravanyNET
- RUŠENÁ ČÁST VEDENÍ

LEGENDA STAVEBNÍCH OBJEKTŮ:

Objekt	Název objektu
000	Objekty přípravy staveniště
C001	Příprava území
C002	Demolice
100	Objekty pozemních komunikací
C101	Silnice III/15275 a okružní křižovatka
C102	Místní komunikace - ulice Zitná
C103	Místní komunikace - ulice Bohunická Cesta
C104	Chodníky
C111	Sjezdy
200	Mostní objekty a zdi
250	Opěrná zídka
300	Vodohospodářské objekty
300	Kanalizace
C301	Dešťová kanalizace
C302	Čištění, retenace a likvidace srážkové vody
C303	Přeložka výtlačku splaškové kanalizace
360	Vodovody
C361	Přeložka vodovodu
400	Elektro a sdělovací objekty
400	Sítě VN, NN
C401	Přívod NN pro přečerpávací technologii
430	Veřejné a venkovní osvětlení
C431	Veřejné osvětlení
460	Sdělovací sítě
C461	Přeložka sdělovacího vedení Cetin
C462	Přeložka sdělovacího vedení MoravanyNET
700	Objekty pozemní staveb
701	Přístřešky
800	Objekty úpravy území
C801	Vegetační úpravy
C802	Rekultivace zrušených komunikací
950	Všeobecné konstrukce a práce
C951	Ostatní a vedlejší náklady



POKRAČOVÁNÍ STAVEBNÍHO OBJEKTU VEŘEJNÉHO OSVĚTLENÍ C431 SMĚREM DO OBCE

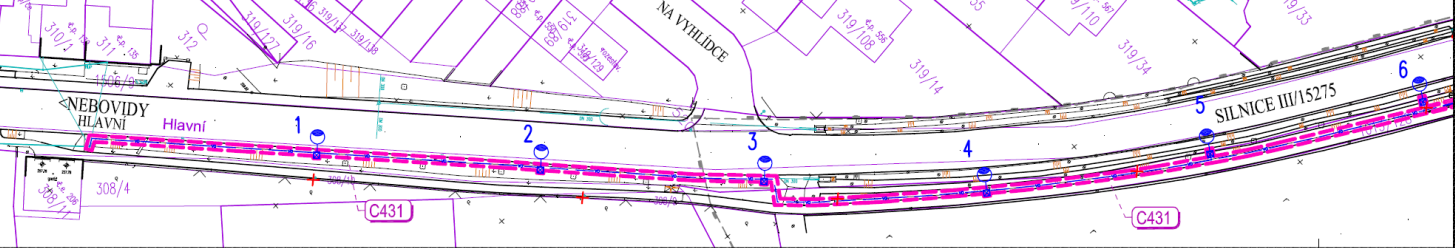

OBJEDNATEL:	 Obec Moravany sídlem Václav 481/8, 664 48 Moravany	PROJEKTANT:	PK OSSENDORF s.r.o. Tomešova 1, 602 00 BRNO tel: 543 516 526	DATUM	06 / 2017	STUPEŇ	DŮR	ČÍSLO ZAKÁZKY	2016 - 380
STAVBA	KŘÍŽOVATKA SIL. III/15275 A MK - MORAVANY – VÝCHOD	PRÍLOHA	KOORDINAČNÍ SITUACE	ČÍSLO SOUPRAVY		MĚŘÍTKO	1:750	ČÍSLO PŘÍLOHY	01