


PŘEHLEDNÁ SITUACE:



POTVRZENÍ SOUHLASU S PROJEKTOVOU DOKUMENTACÍ DOPRAVNÍHO ZNAČENÍ, SE ZUK A UZAVÍRKOU:

<p><b>POLICIE ČESKÉ REPUBLIKY</b>          Krajské ředitelství policie Jihomoravského kraje          Specializované pracoviště dopravního inženýrství BM a BO</p> <p>Odsouhlaseno dne: 19-06-2018</p> <p>Pod č.j.: KRPB-140480-1 /ČJ-2018-0600DI</p> <p>Dle § 25 zák. č. 13/1997 Sb.          § 44 zák. č. 361/2000 Sb.</p>	<p>21-6-2018 <i>Janěk</i></p> <p><b>Správa a údržba silnic          Jihomoravského kraje,</b>          příspěvková organizace kraje          Žerotínovo náměstí 449/3, 602 00 BRNO          IČO: 709 32 581 (23)</p>
<p>Platnost do: — Podpis: <i>[Signature]</i></p>	<p>OD-ÚJ/91232-18/HAS</p> <p><b>MĚSTSKÝ ÚŘAD SLAPANICE</b>          odbor dopravy          pracoviště Opuštěná 9/2          656 70 BRNO -9</p> <p>25-06-2018 <i>[Signature]</i></p>


ZNAKOM s.r.o. – ZENGROVA 2694/4, 615 00 BRNO, TEL. 602 593 383, ZNAKOM@ZNAKOM.CZ, (PRACOVIŠTĚ: RYBNÍČEK 12, 602 00 BRNO)

Vypracoval: Kateřina PERMICOVÁ podpis: <i>[Signature]</i>	Zodpovědný projektant: Petr BEDNÁŘ podpis: <i>[Signature]</i>	Ředitel: Radek SUCHOMEL mob: 602 593 383	
Technická kontrola: Petr BEDNÁŘ podpis: <i>[Signature]</i>	Vedoucí projektant: Petr BEDNÁŘ podpis: <i>[Signature]</i>	ZNAKOM s.r.o., ZENGROVA 2694/4, 615 00 BRNO	





Místo: MORAVANY	Číslo zak.: 18Z00881
Silnice: —	Formát:
Staničení úseku: —	Datum: 28.5.2018
Akce: OPRAVA MÍSTNÍ KOMUNIKACE V UL. SLUNNÁ - MORAVANY	Číslo přílohy: <b>0</b>
Obsah: PŘECHODNÉ DOPRAVNÍ ZNAČENÍ	

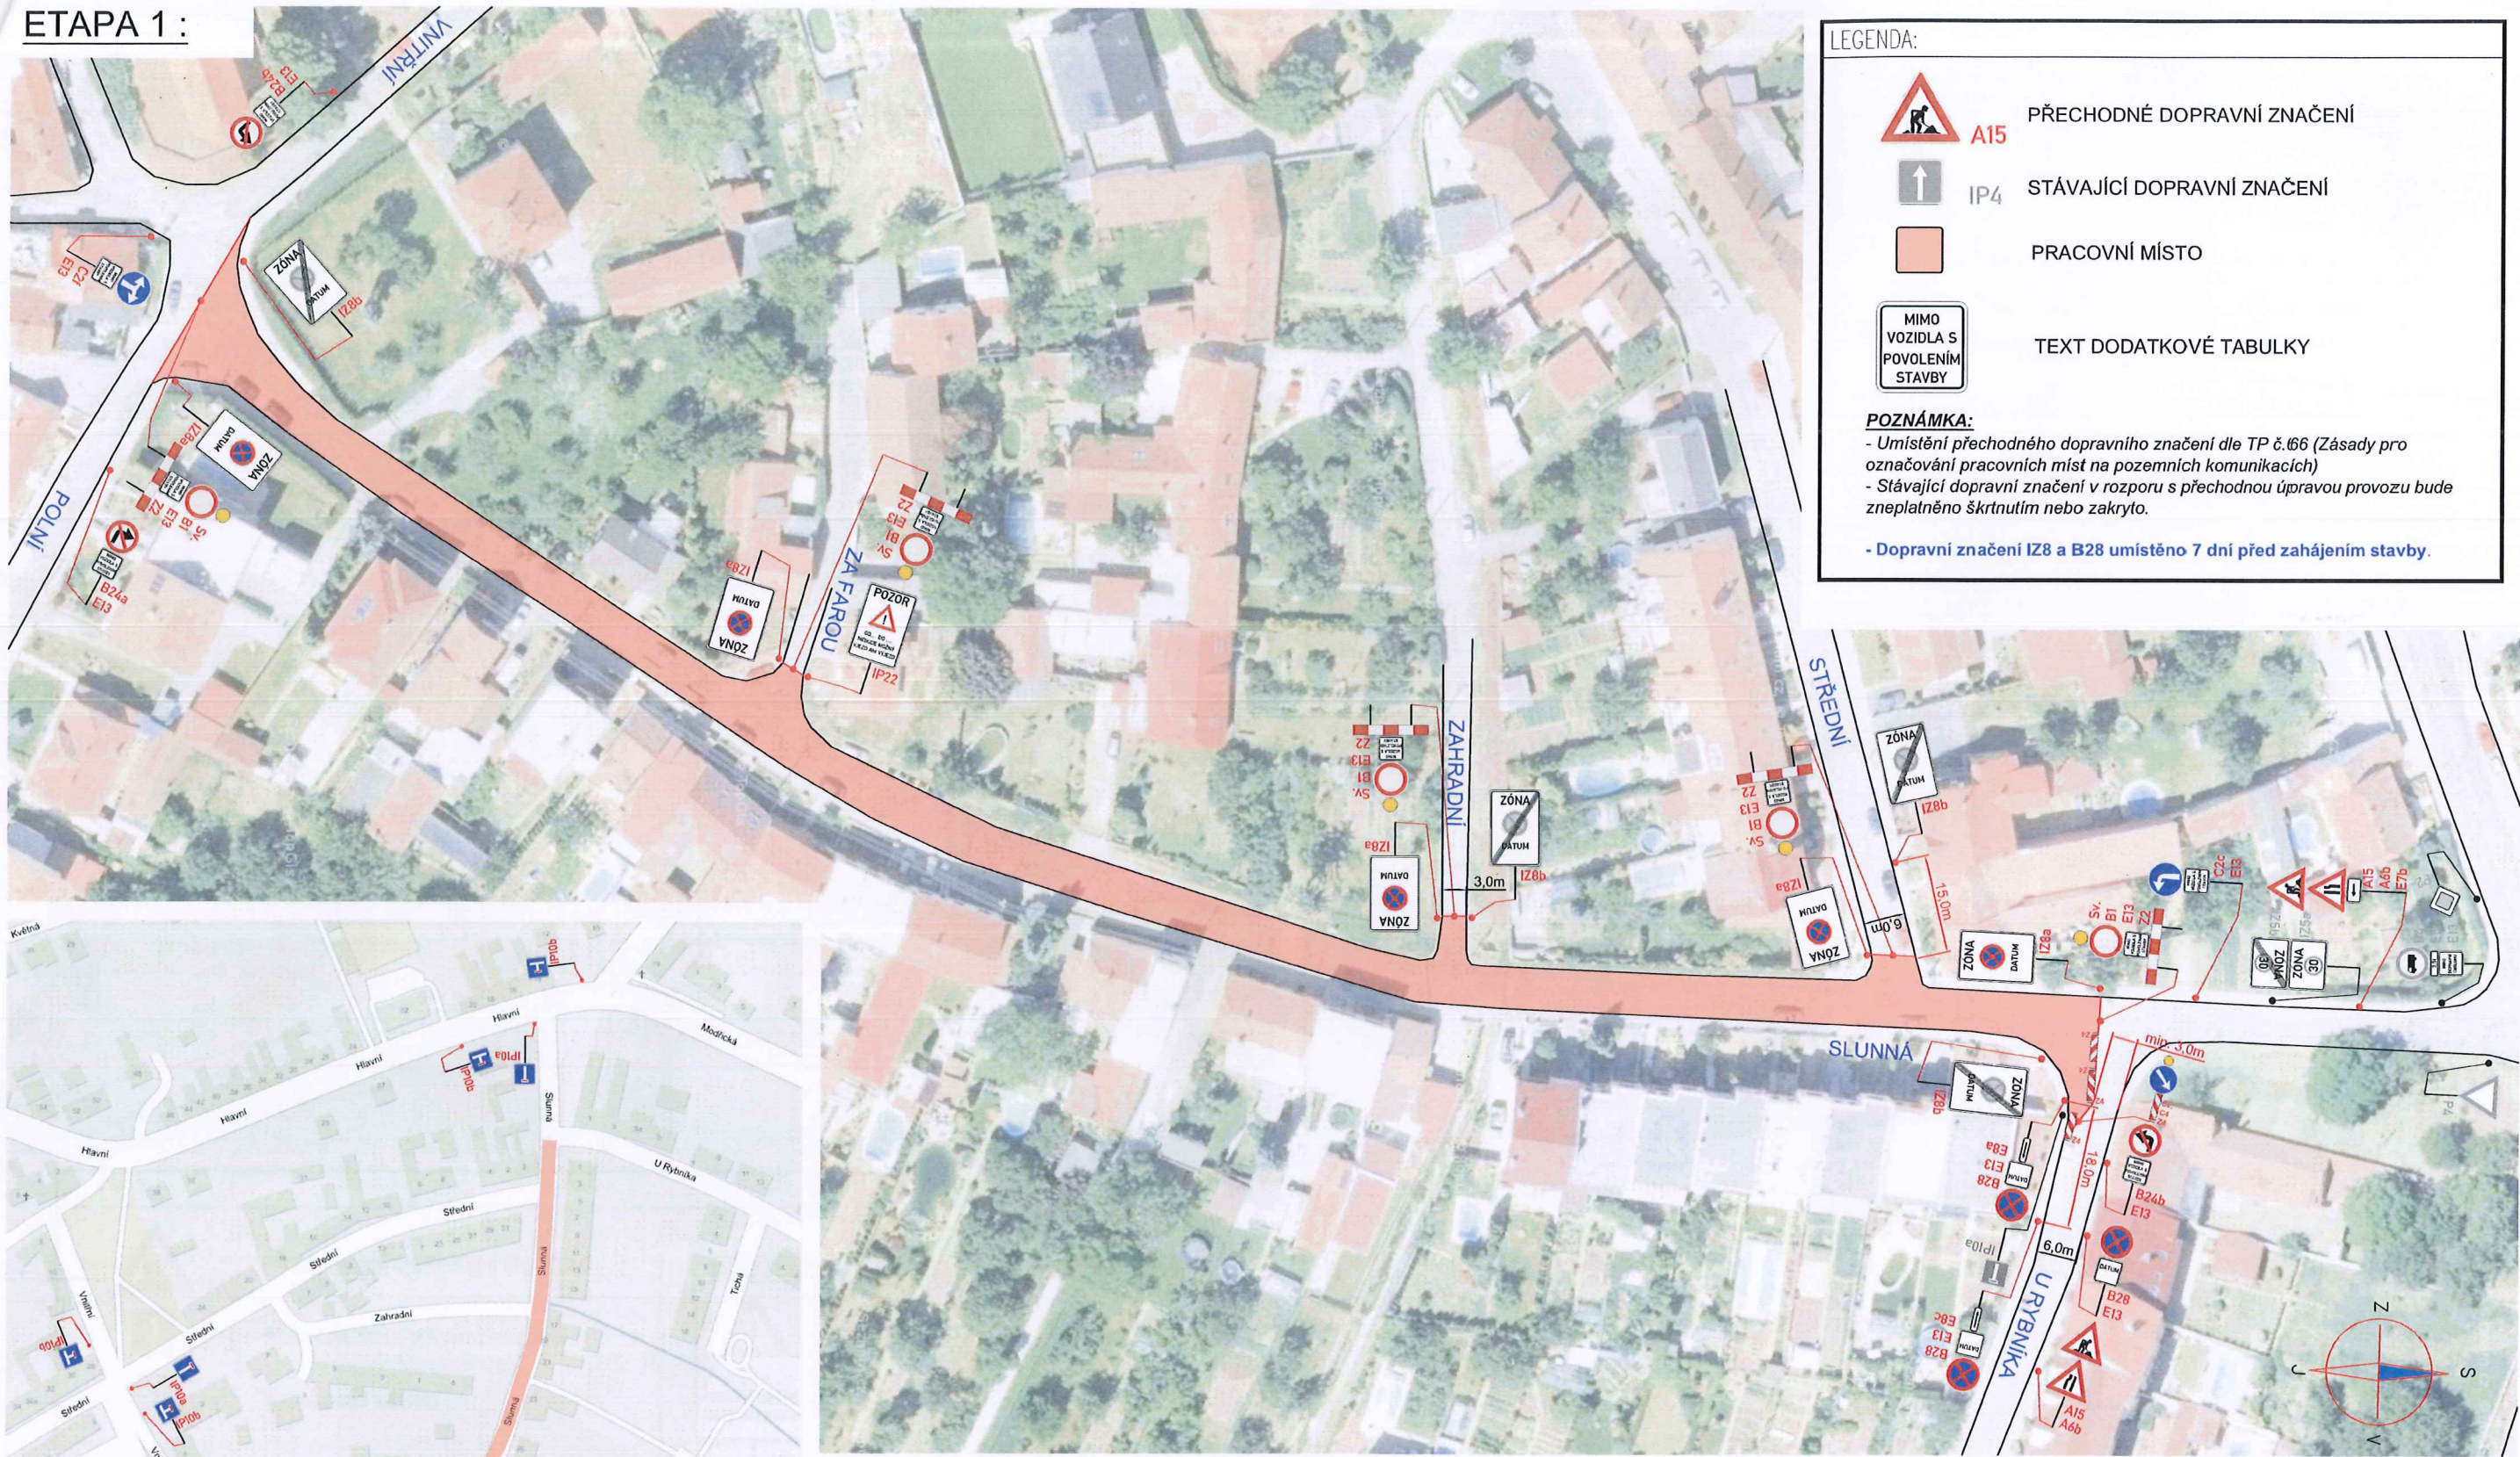

ETAPA 1 :




LEGENDA:

-  A15 PŘECHODNÉ DOPRAVNÍ ZNAČENÍ
-  IP4 STÁVAJÍCÍ DOPRAVNÍ ZNAČENÍ
-  PRACOVNÍ MÍSTO
-  MIMO VOZIDLA S POVOLENÍM STAVBY  
TEXT DODATKOVÉ TABULKY

POZNÁMKA:



- Umístění přechodného dopravního značení dle TP č.166 (Zásady pro označování pracovních míst na pozemních komunikacích)
- Stávající dopravní značení v rozporu s přechodnou úpravou provozu bude zneplatněno škrtnutím nebo zakryto.
- Dopravní značení IZ8 a B28 umístěno 7 dní před zahájením stavby.

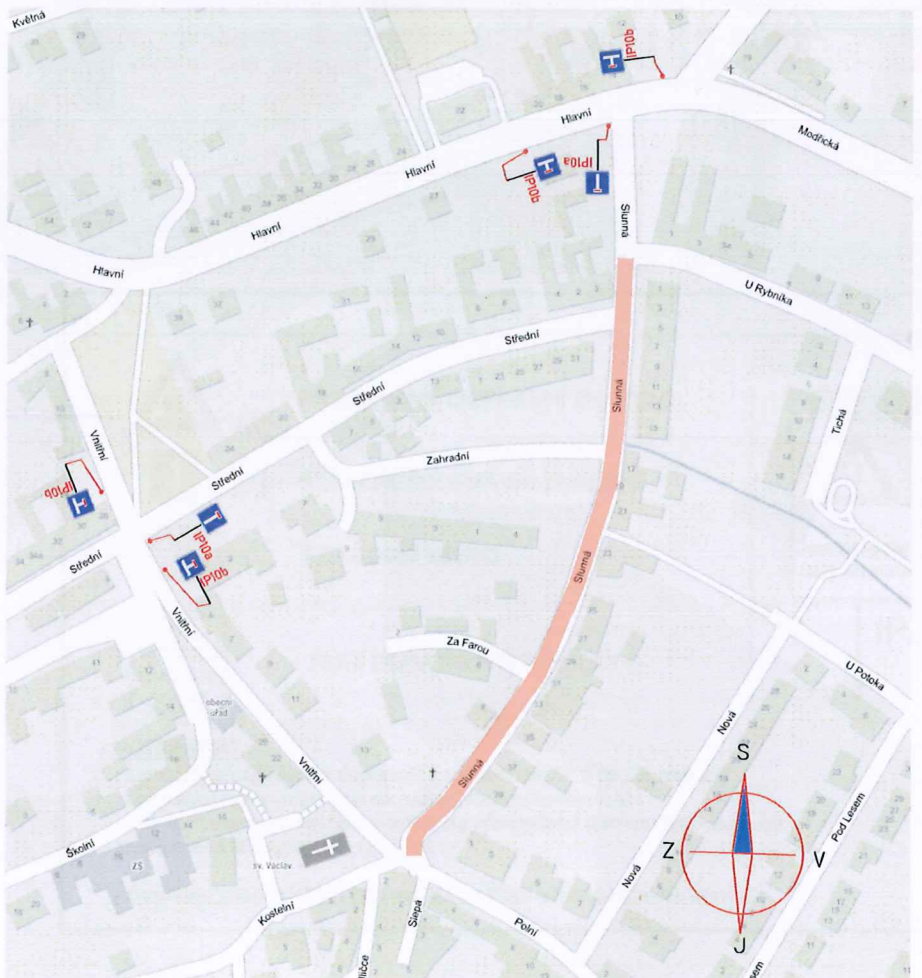

Místo:	MORAVANY	Číslo zak.:	18Z00881
Silnice:	-	Formát:	
Staničení úseku:	-	Datum:	28.5.2018
Akce:	OPRAVA MÍSTNÍ KOMUNIKACE V UL. SLUNNÁ - MORAVANY	Číslo přílohy:	1
Obsah:	PŘECHODNÉ DOPRAVNÍ ZNAČENÍ		



ETAPA 2 :

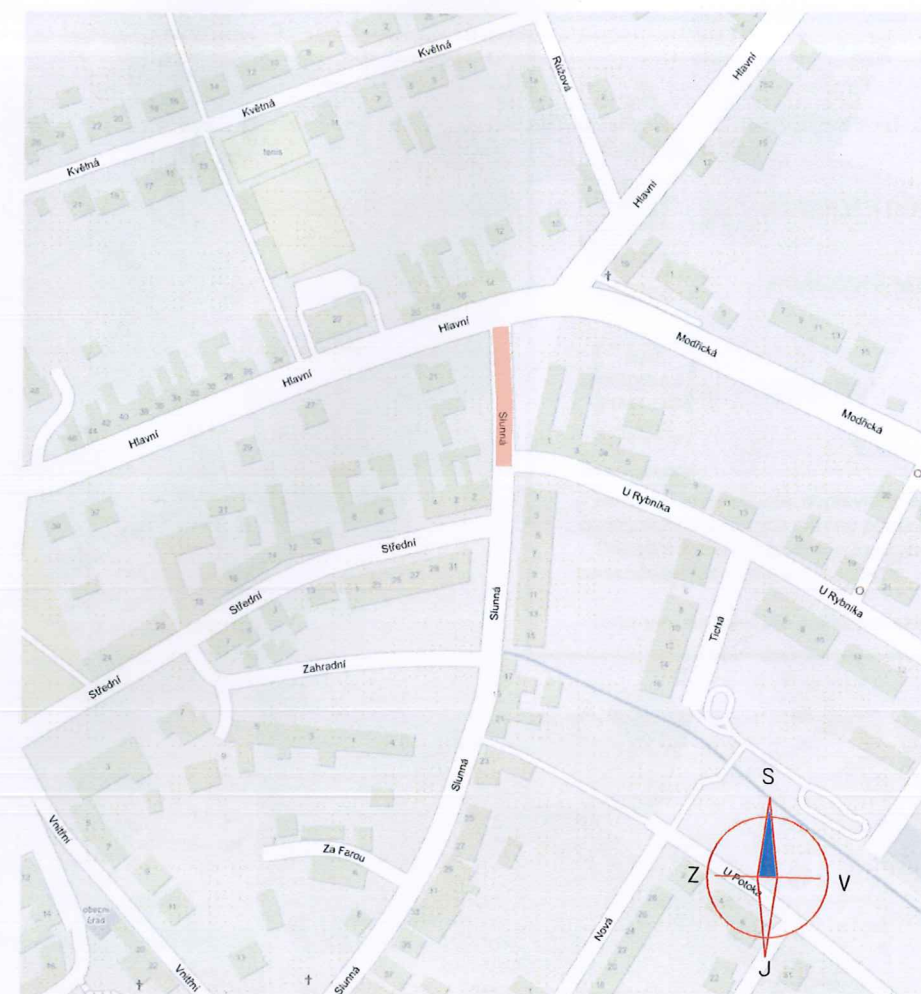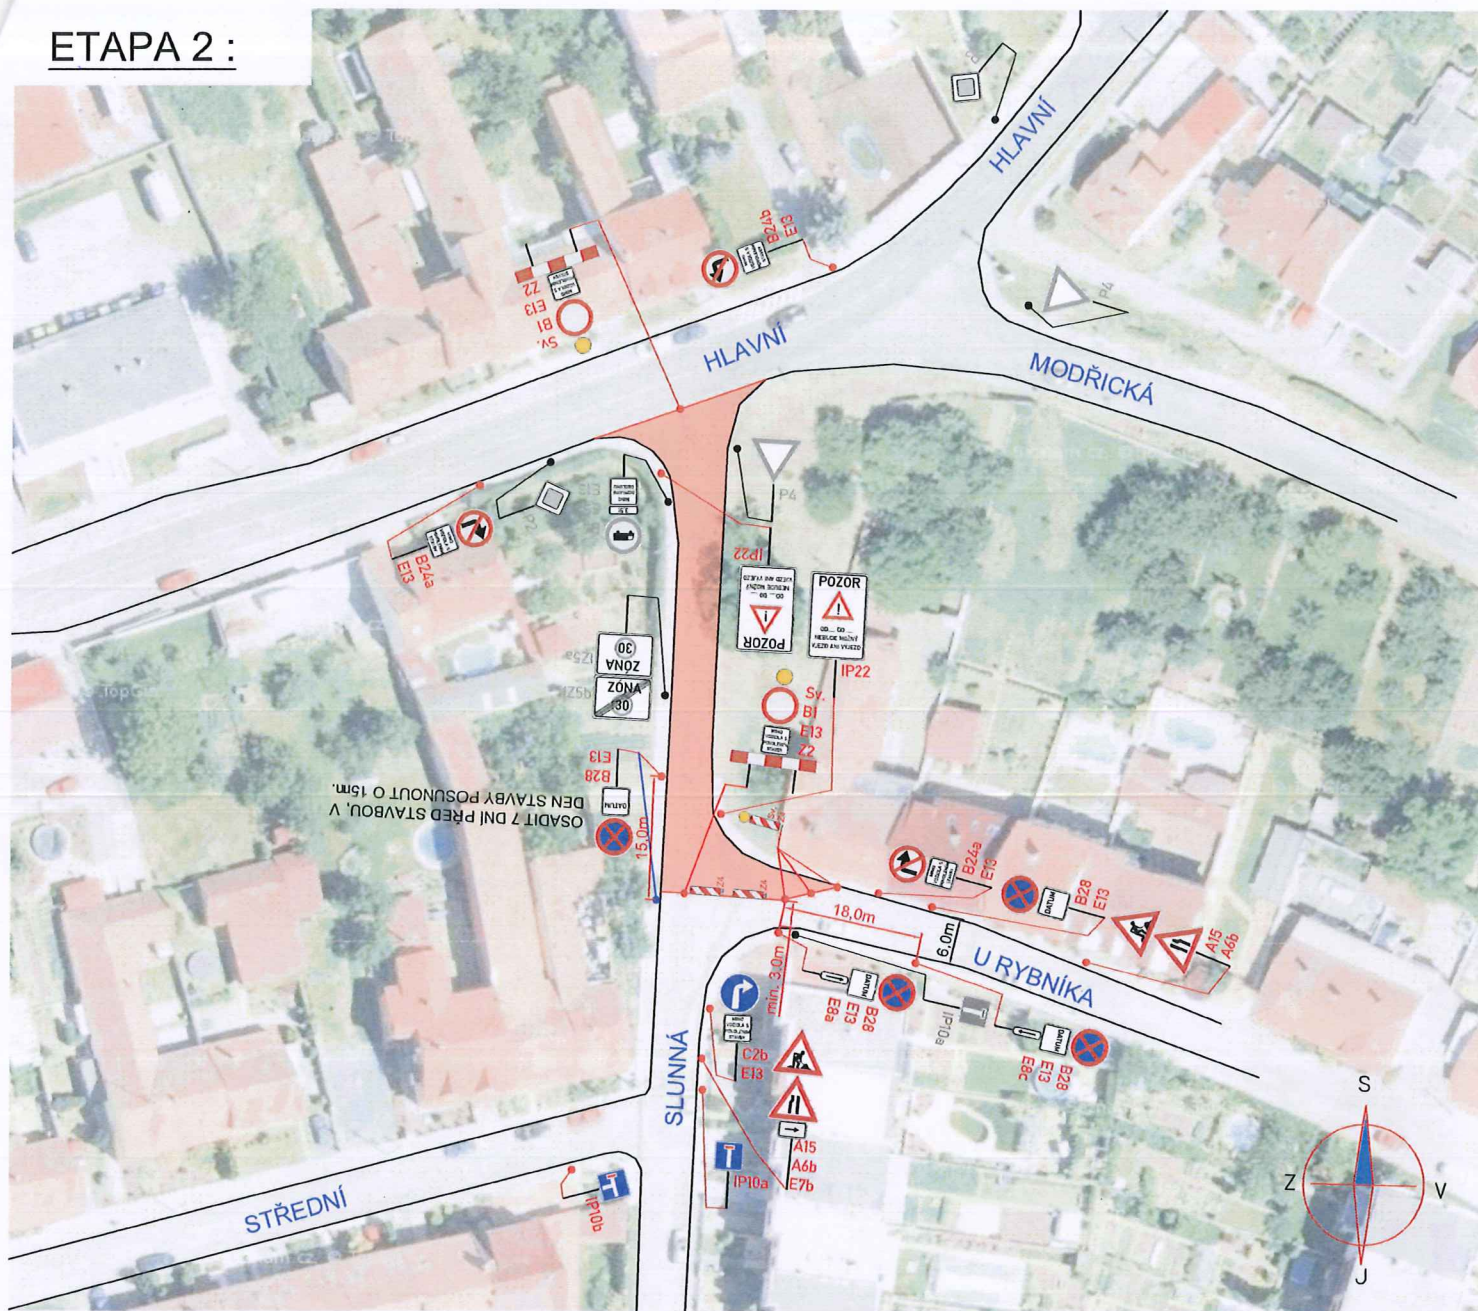

**LEGENDA:**

	A15 PŘECHODNÉ DOPRAVNÍ ZNAČENÍ		IP22
	IP4 STÁVAJÍCÍ DOPRAVNÍ ZNAČENÍ		
	PRACOVNÍ MÍSTO		
	TEXT DODATKOVÉ TABULKY		


**POZNÁMKA:**

- Umístění přechodného dopravního značení dle TP č.66 (Zásady pro označování pracovních míst na pozemních komunikacích)
- Stávající dopravní značení v rozporu s přechodnou úpravou provozu bude zneplatněno škrtnutím nebo zakryto.
- Dopravní značení IZ8 a B28 umístěno 7 dní před zahájením stavby.





Místo:	MORAVANY	Číslo zak.:	18Z00881
Silnice:	-	Formát:	
Staničení úseku:	-	Datum:	28.5.2018
Akce:	OPRAVA MÍSTNÍ KOMUNIKACE V UL. SLUNNÁ - MORAVANY		Číslo přílohy:
Obsah:	PŘECHODNÉ DOPRAVNÍ ZNAČENÍ		<b>2</b>

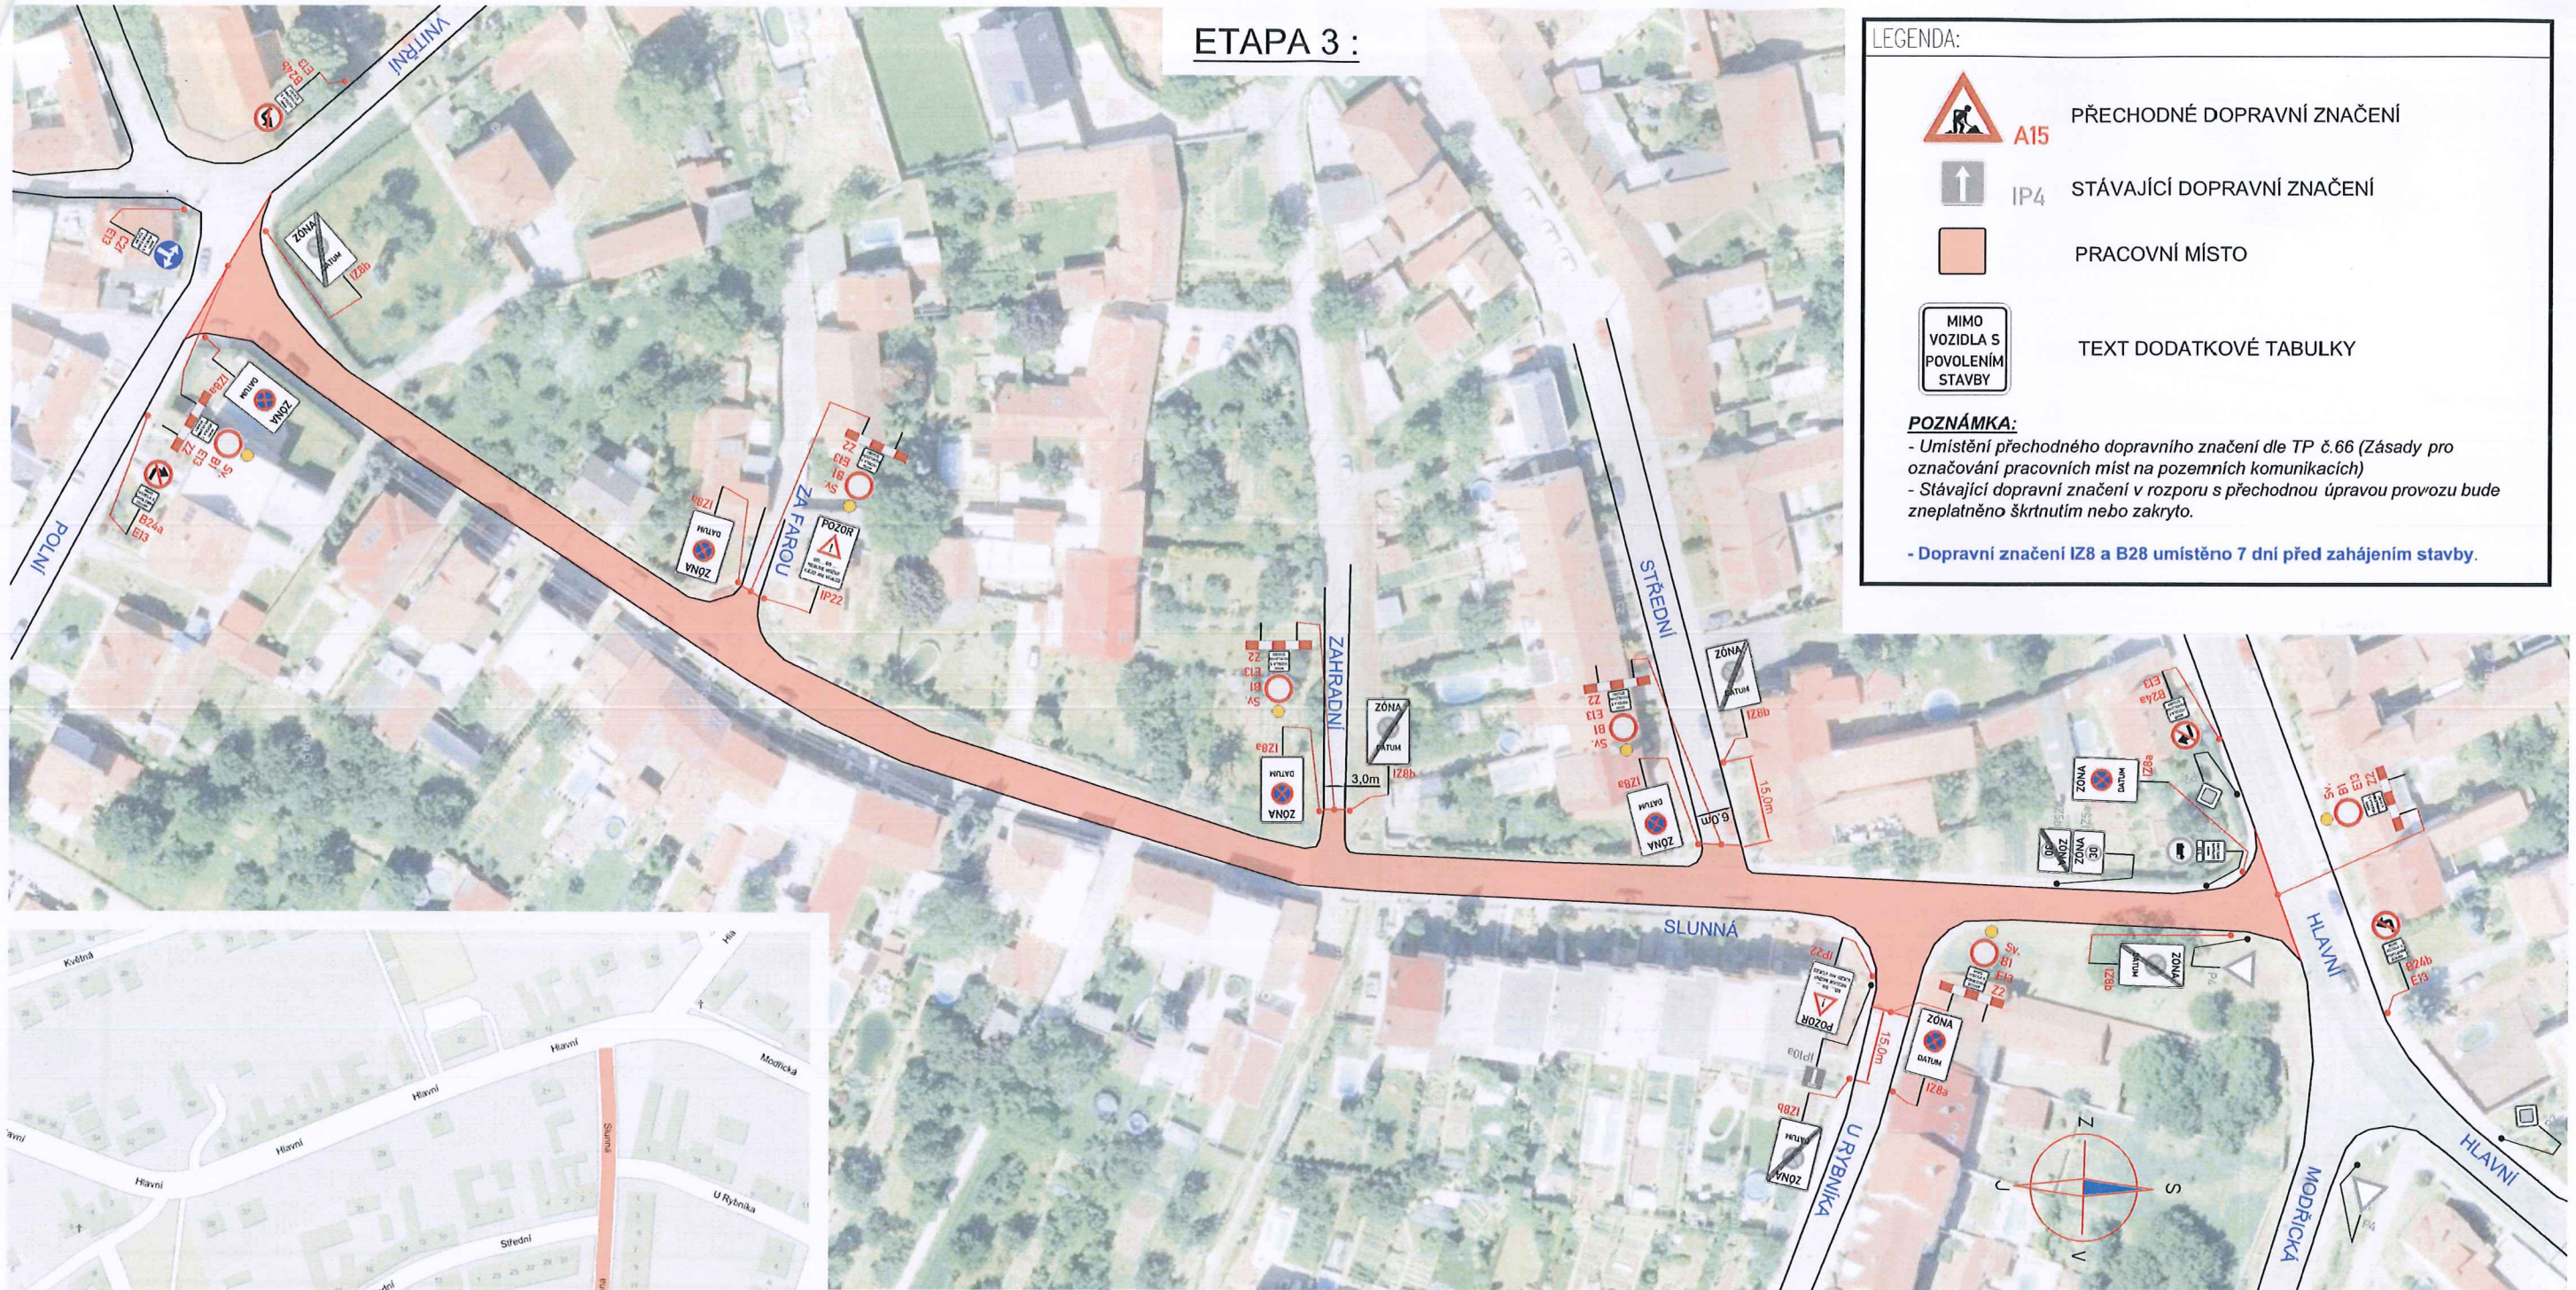

### ETAPA 3 :




**LEGENDA:**

-  **A15** PŘECHODNÉ DOPRAVNÍ ZNAČENÍ
-  **IP4** STÁVAJÍCÍ DOPRAVNÍ ZNAČENÍ
-  PRACOVNÍ MÍSTO
-  **MIMO VOZIDLA S POVOLENÍM STAVBY** TEXT DODATKOVÉ TABULKY

**POZNÁMKA:**

- Umístění přechodného dopravního značení dle TP č.66 (Zásady pro označování pracovních míst na pozemních komunikacích)
- Stávající dopravní značení v rozporu s přechodnou úpravou provozu bude zneplatněno škrtnutím nebo zakryto.
- Dopravní značení IZ8 a B28 umístěno 7 dní před zahájením stavby.

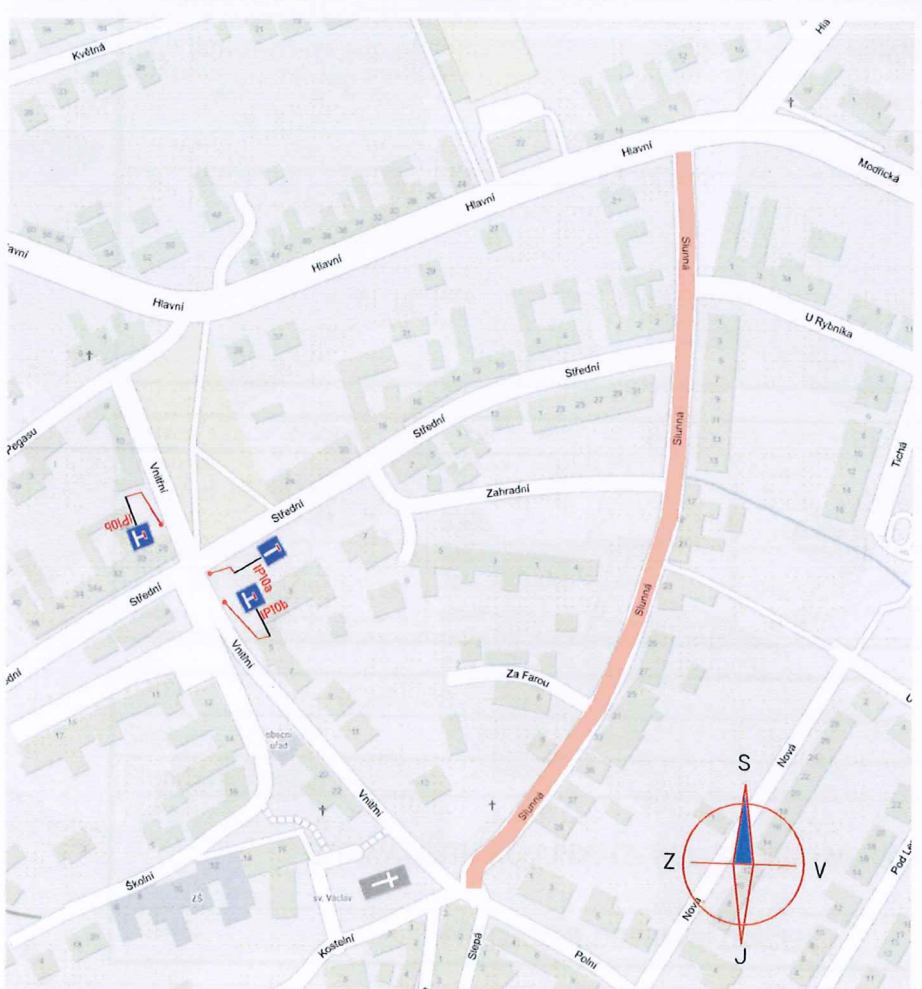

**IP22**

Místo:	MORAVANY	Číslo zak.:	18Z00881
Silnice:	-	Formát:	
Staničení úseku:	-	Datum:	28.5.2018
Akce:	OPRAVA MÍSTNÍ KOMUNIKACE V UL. SLUNNÁ - MORAVANY	Číslo přílohy:	<b>3</b>
Obsah:	PŘECHODNÉ DOPRAVNÍ ZNAČENÍ		