


STŘEDNÍ :



LEGENDA:

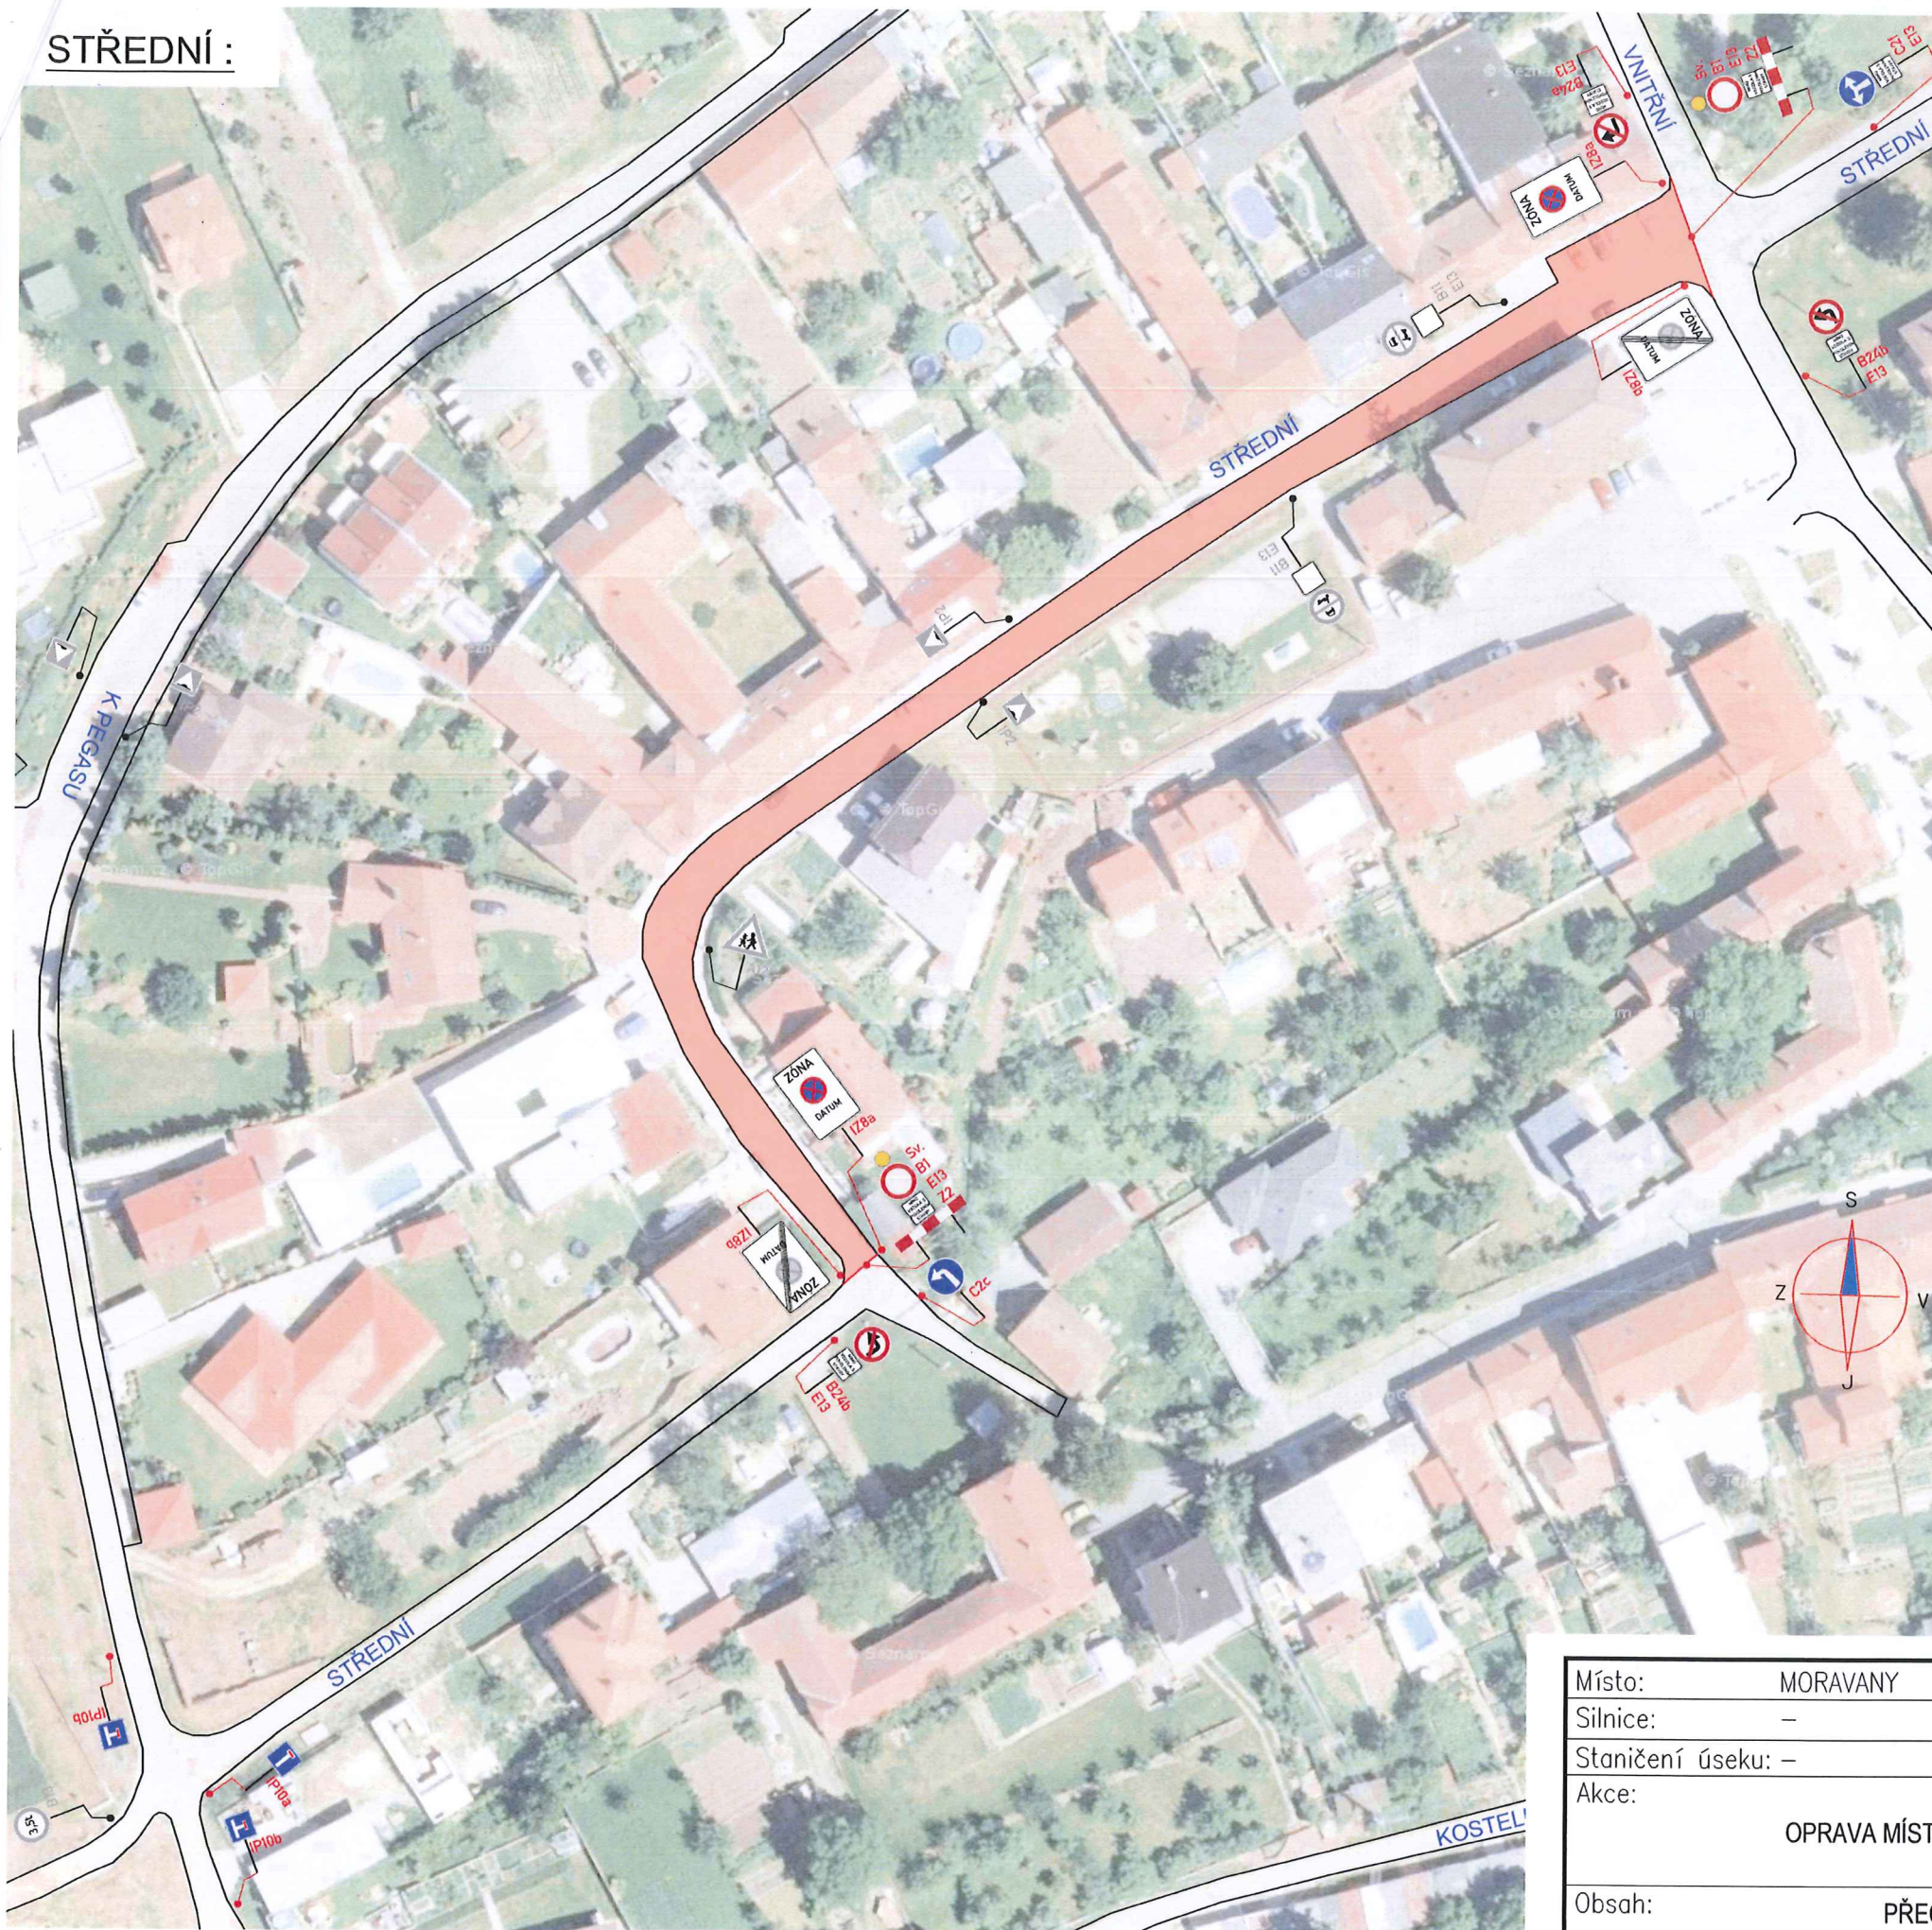

A15 PŘECHODNÉ DOPRAVNÍ ZNAČENÍ



IP4 STÁVAJÍCÍ DOPRAVNÍ ZNAČENÍ



PRACOVNÍ MÍSTO



TEXT DODATKOVÉ TABULKY

POZNÁMKA:

- Umístění přechodného dopravního značení dle TP č.66 (Zásady pro označování pracovních míst na pozemních komunikacích)
- Stávající dopravní značení v rozporu s přechodnou úpravou provozu bude zneplatněno škrtnutím nebo zakryto.

- Dopravní značení IZ8 umístěno 7 dní před zahájením stavby.

Místo:	MORAVANY	Číslo zak.:	18Z00869
Silnice:	-	Formát:	A3
Staničení úseku:	-	Datum:	16.6.2018
Akce:	OPRAVA MÍSTNÍCH KOMUNIKACÍ V OBCI MORAVANY	Číslo přílohy:	1
Obsah:	PŘECHODNÉ DOPRAVNÍ ZNAČENÍ		