





ETAPA 2 :


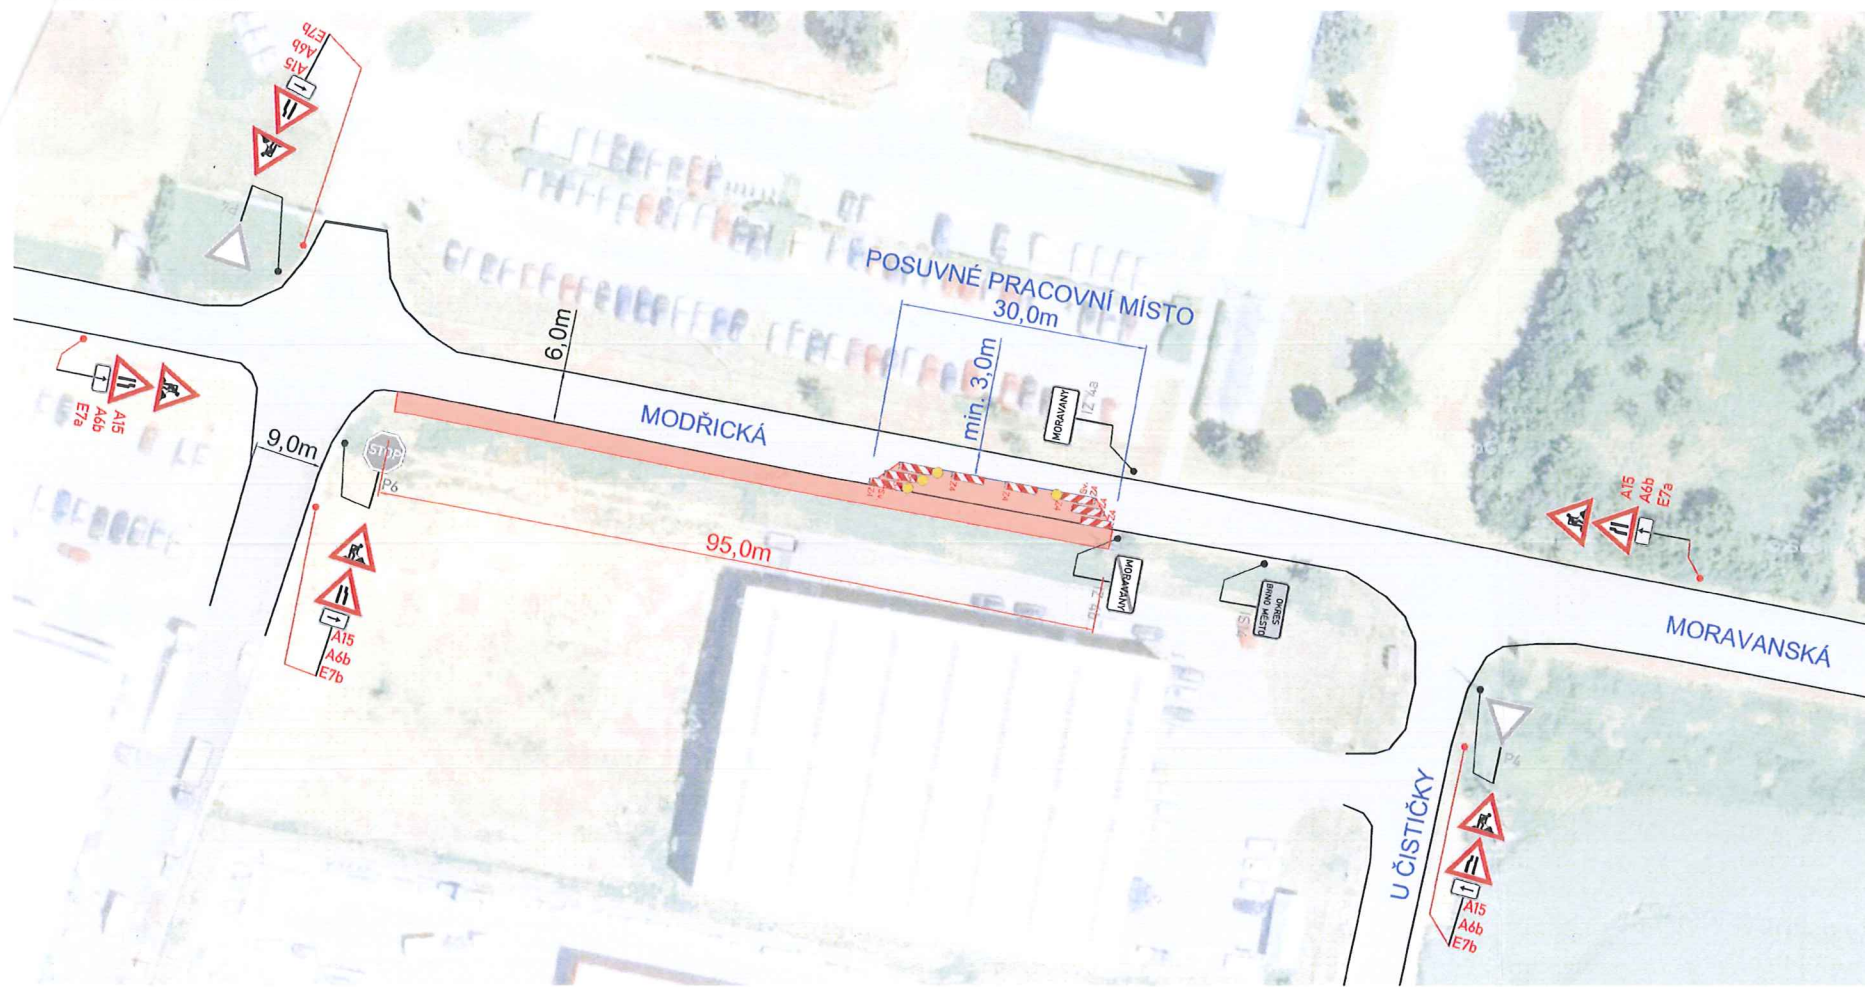


LEGENDA:

-  **A15** PŘECHODNÉ DOPRAVNÍ ZNAČENÍ
-  **IP4** STÁVAJÍCÍ DOPRAVNÍ ZNAČENÍ
-  **PRACOVNÍ MÍSTO**

**POZNÁMKA:**  
 - Umístění přechodného dopravního značení dle TP č.66 ('Zásady pro označování pracovních míst na pozemních komunikacích')  
 - Stávající dopravní značení v rozporu s přechodnou úpravou provozu bude zneplatněno škrtnutím nebo zakryto.

ETAPA 1 :

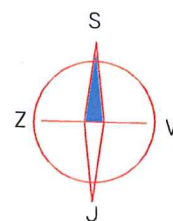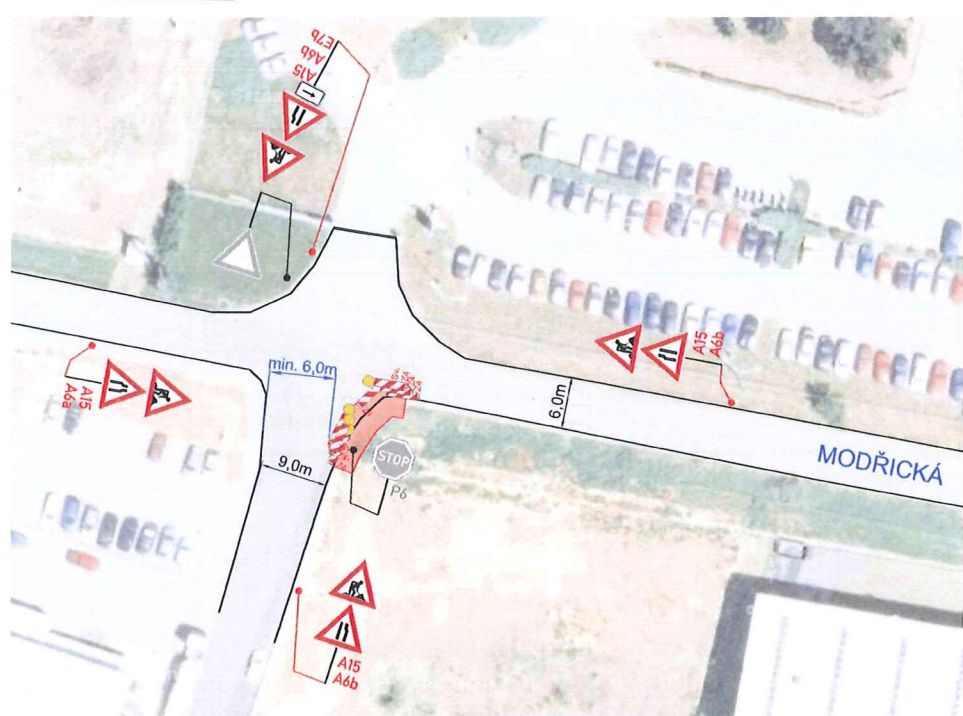

ZNAKOM s.r.o. – ZENGRŮVA 2694/4, 615 00 BRNO, TEL. 602 593 383, ZNAKOM@ZNAKOM.CZ, (PRACOVIŠTĚ: RYBNÍČEK 12, 602 00 BRNO)			
Vypracoval: Kateřina PERMICOVÁ podpis: <i>[Signature]</i>	Zodpovědný projektant: Petr BEDNÁŘ podpis: <i>[Signature]</i>	Ředitel: Radek SUCHOMEL mob: 602 593 383	 ZNAKOM s.r.o., ZENGRŮVA 2694/4, 615 00 BRNO
Technická kontrola: Petr BEDNÁŘ podpis: <i>[Signature]</i>	Vedoucí projektant: Petr BEDNÁŘ podpis: <i>[Signature]</i>		

Místo:	MORAVANY – UL. MODŘICKÁ	Číslo zak.:	19Z00103
Silnice:	–	Formát:	
Staničení úseku:	–	Datum:	13.8.2018
Akce:	OPRAVA CHODNÍKU	Číslo přílohy:	1
Obsah:	PŘECHODNÉ DOPRAVNÍ ZNAČENÍ		