






SITUACE DOPRAVNÍHO ZNAČENÍ OBEC MORAVANY - JABLOŇOVÝ SAD



LEGENDA:


-  - NAVRŽENÉ SVISLÉ DOPRAVNÍ ZNAČENÍ
-  - STÁVAJÍCÍ SVISLÉ DOPRAVNÍ ZNAČENÍ
-  - NAVRŽENÉ VODOROVNÉ DOPRAVNÍ ZNAČENÍ
-  - STÁVAJÍCÍ VODOROVNÉ DOPRAVNÍ ZNAČENÍ
-  - STÁVEBNÍ PRAH

POZNÁMKA:

NAVRŽENÉ DOPRAVNÍ ZNAČENÍ BUDE PROVEDENO DLE TP 65

VYPRACOVAL:	ING. M. SEDMÁK	ING. MARTIN SEDMÁK PROJEKTANT DIO BÍLÉHO 88/15, 602 00 BRNO, IČ: 07596910	
ZODP. PROJEKTANT:	ING. M. SEDMÁK	M.SEDMAK@EMAIL.CZ TEL: 606 735 585	
KRAJ:	JIHOMORAVSKÝ	OKRES:	BRNO-VENKOV
MĚÚ/OÚ:	ŠLAPANICE		
UMÍSTĚNÍ:			
OBEC MORAVANY - JABLOŇOVÝ SAD	DATUM:	10.02.2021	
OBLAST:	FORMÁT:	1 x A3	
TRVALÉ DOPRAVNÍ ZNAČENÍ	VERZE:	RDS	
NÁZEV: CELKOVÁ SITUACE JABLOŇOVÝ SAD	Č. VÝKRESU:	001- 1	

1

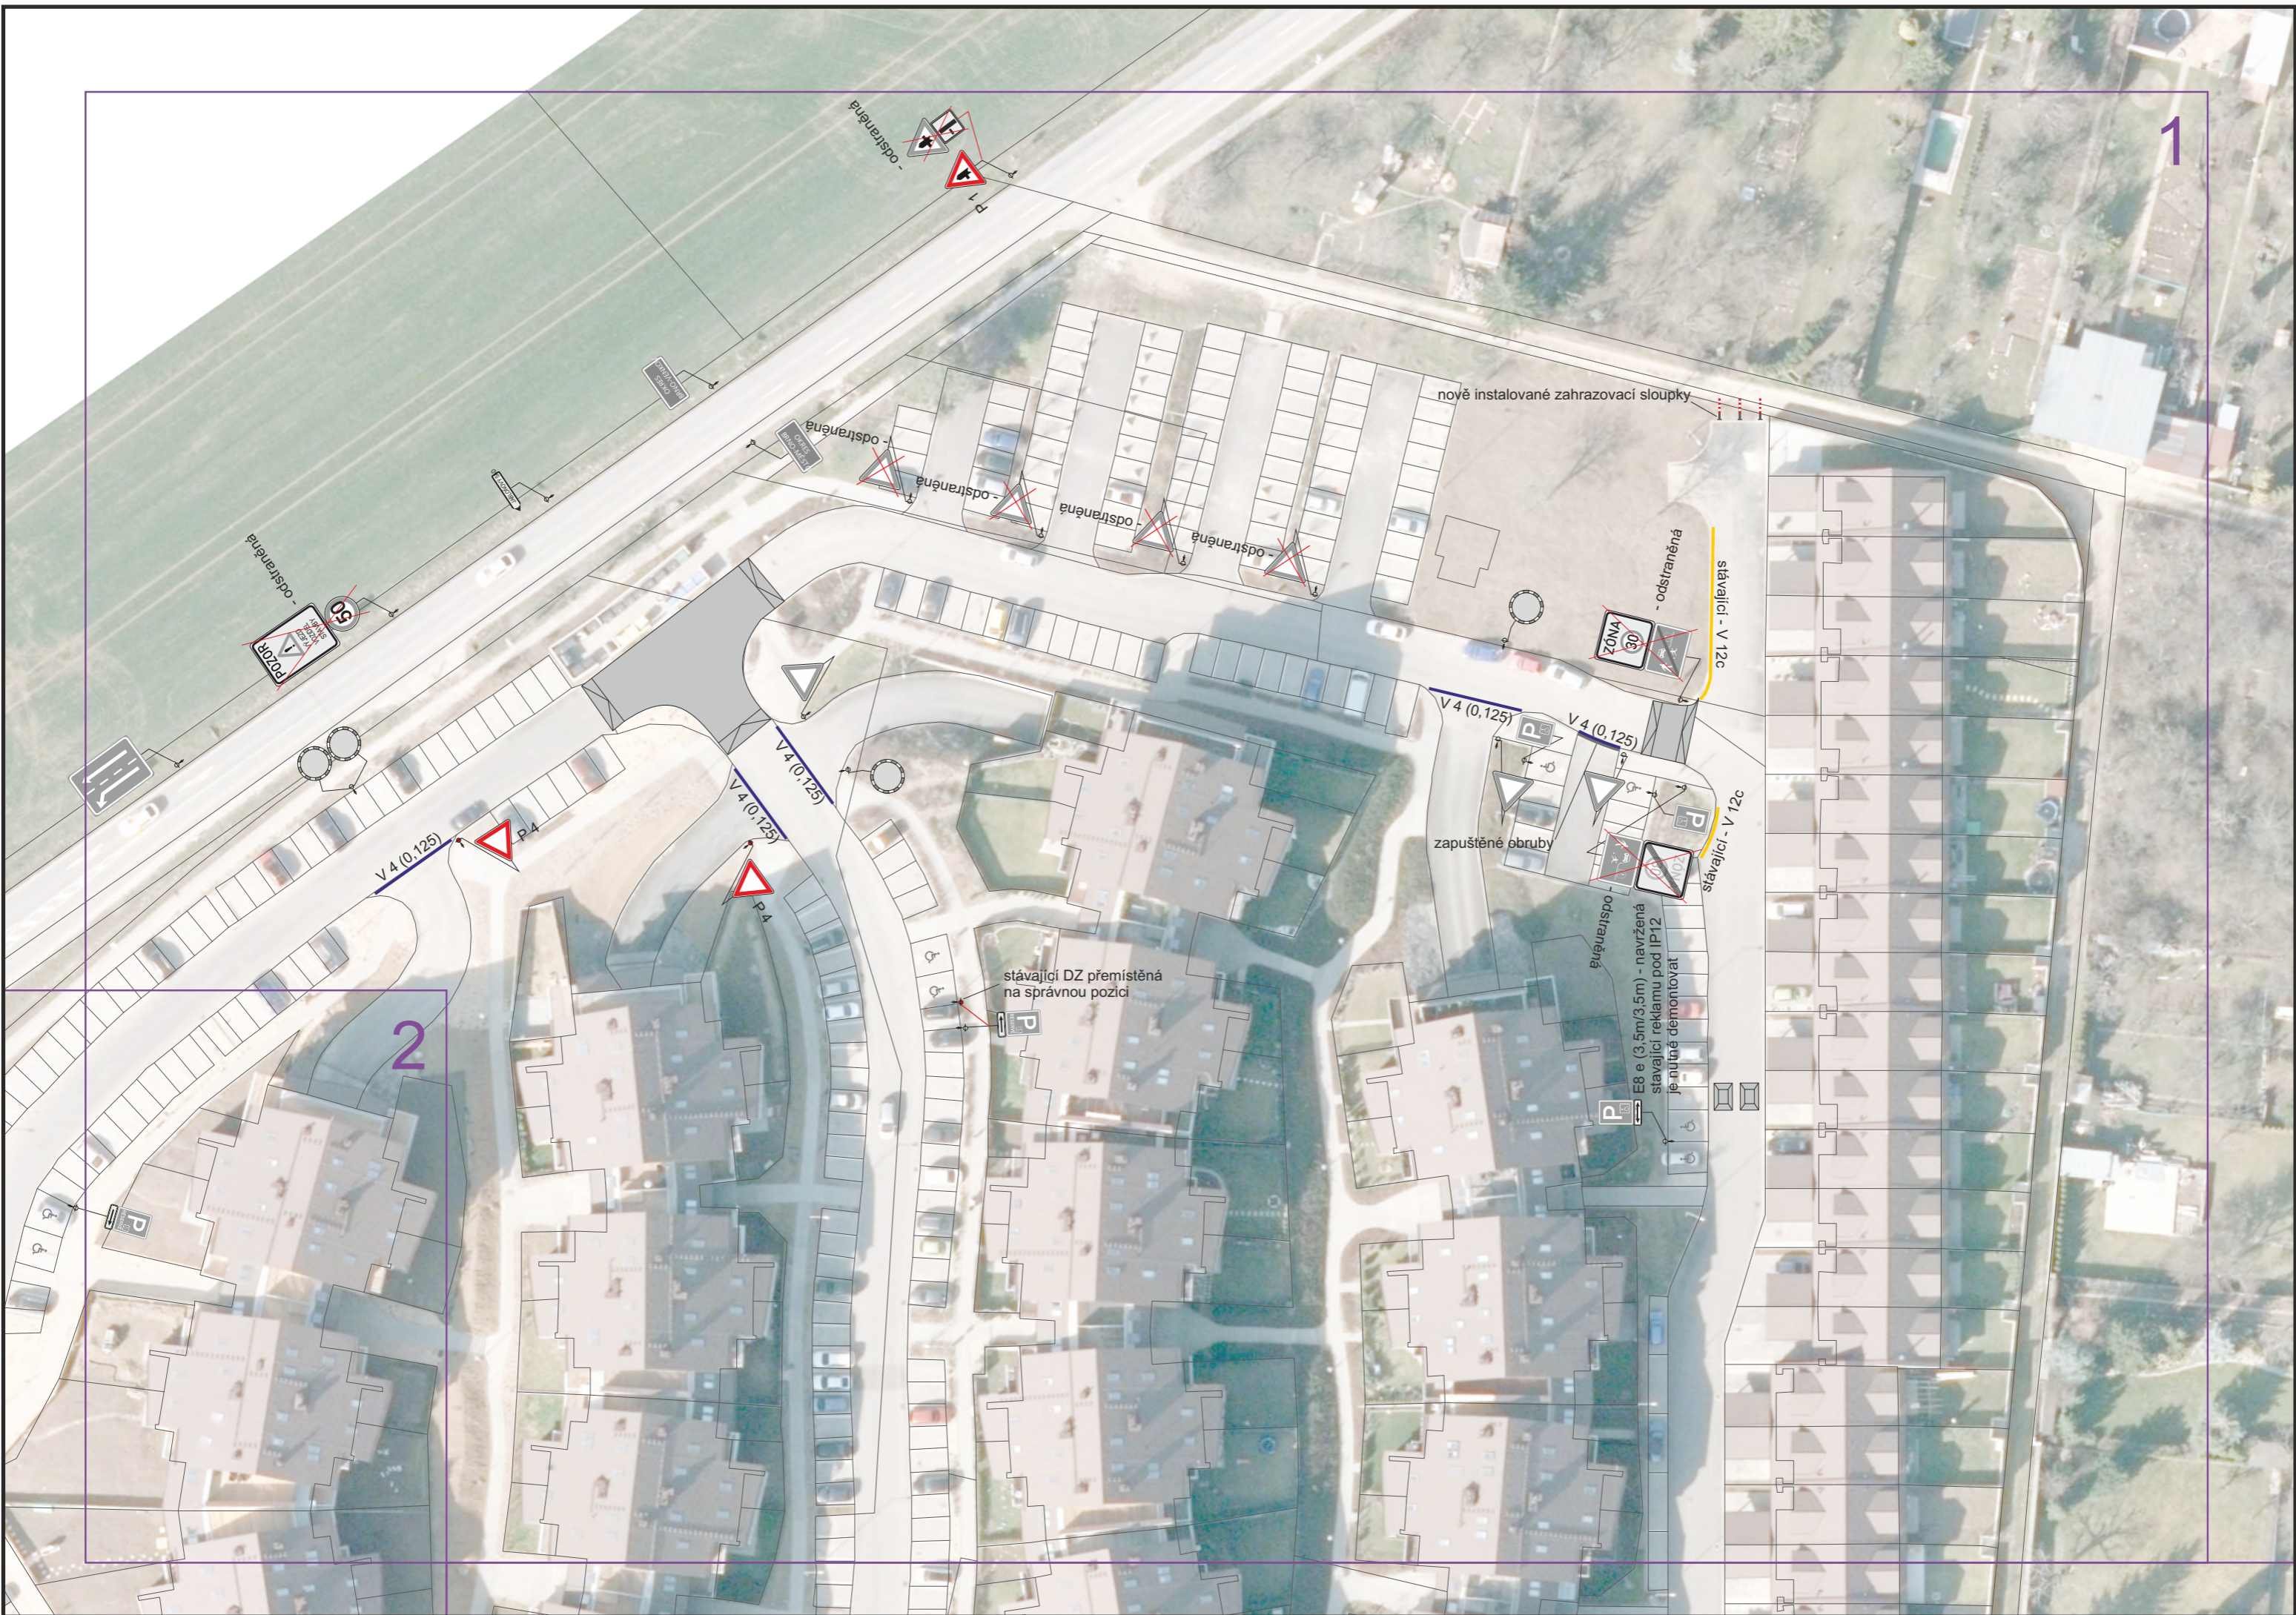

2



P1
- odstraněná

IS 4b
- odstraněná

30
Pozor
- odstraněná


30 ZONA
- odstraněná


ZI 5a

ZI 5b

- odstraněná

- odstraněná

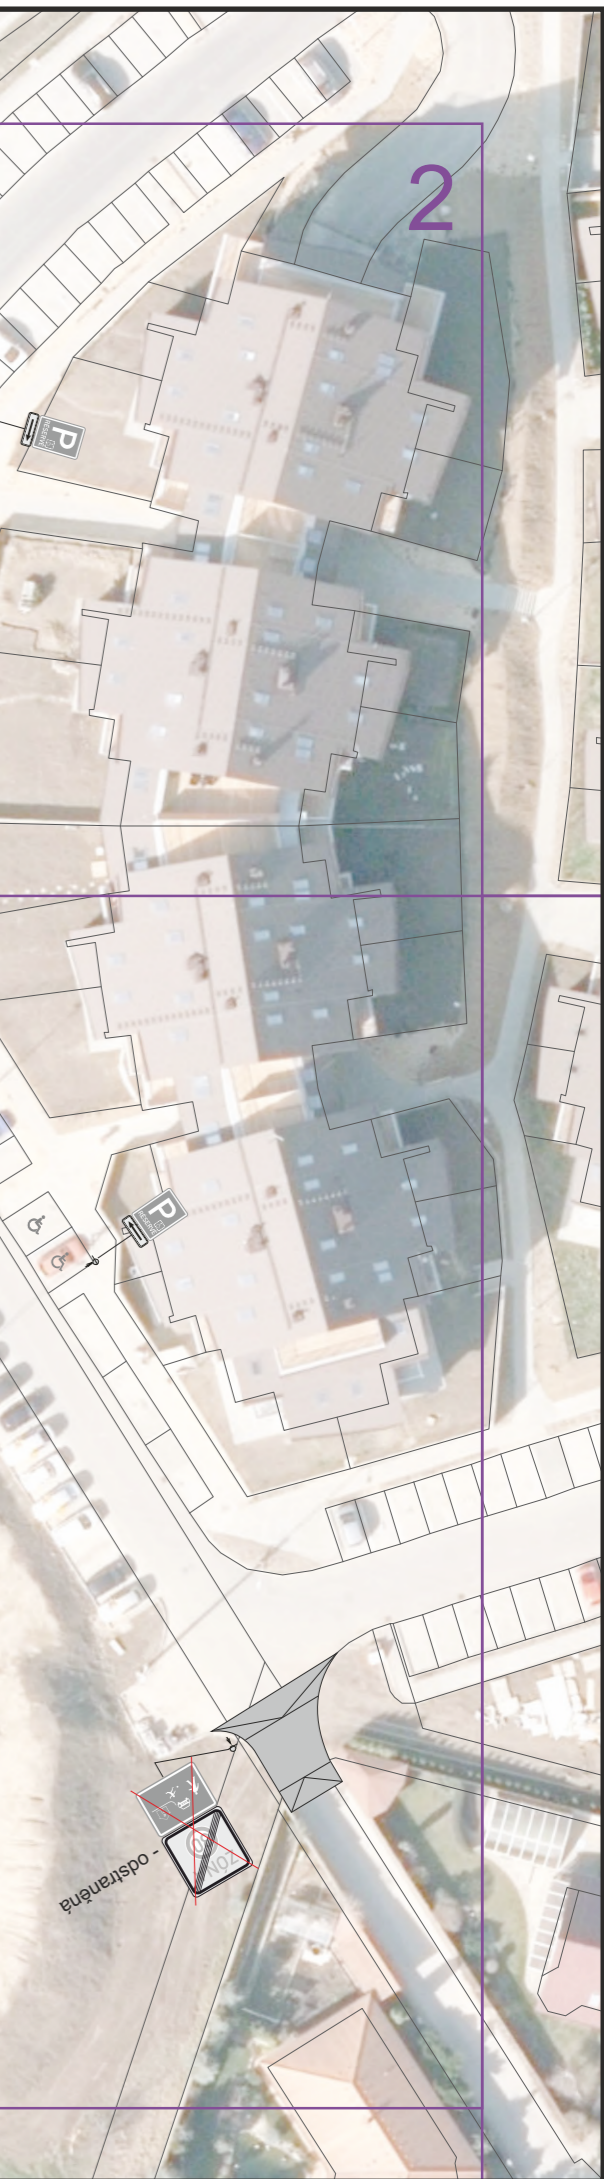

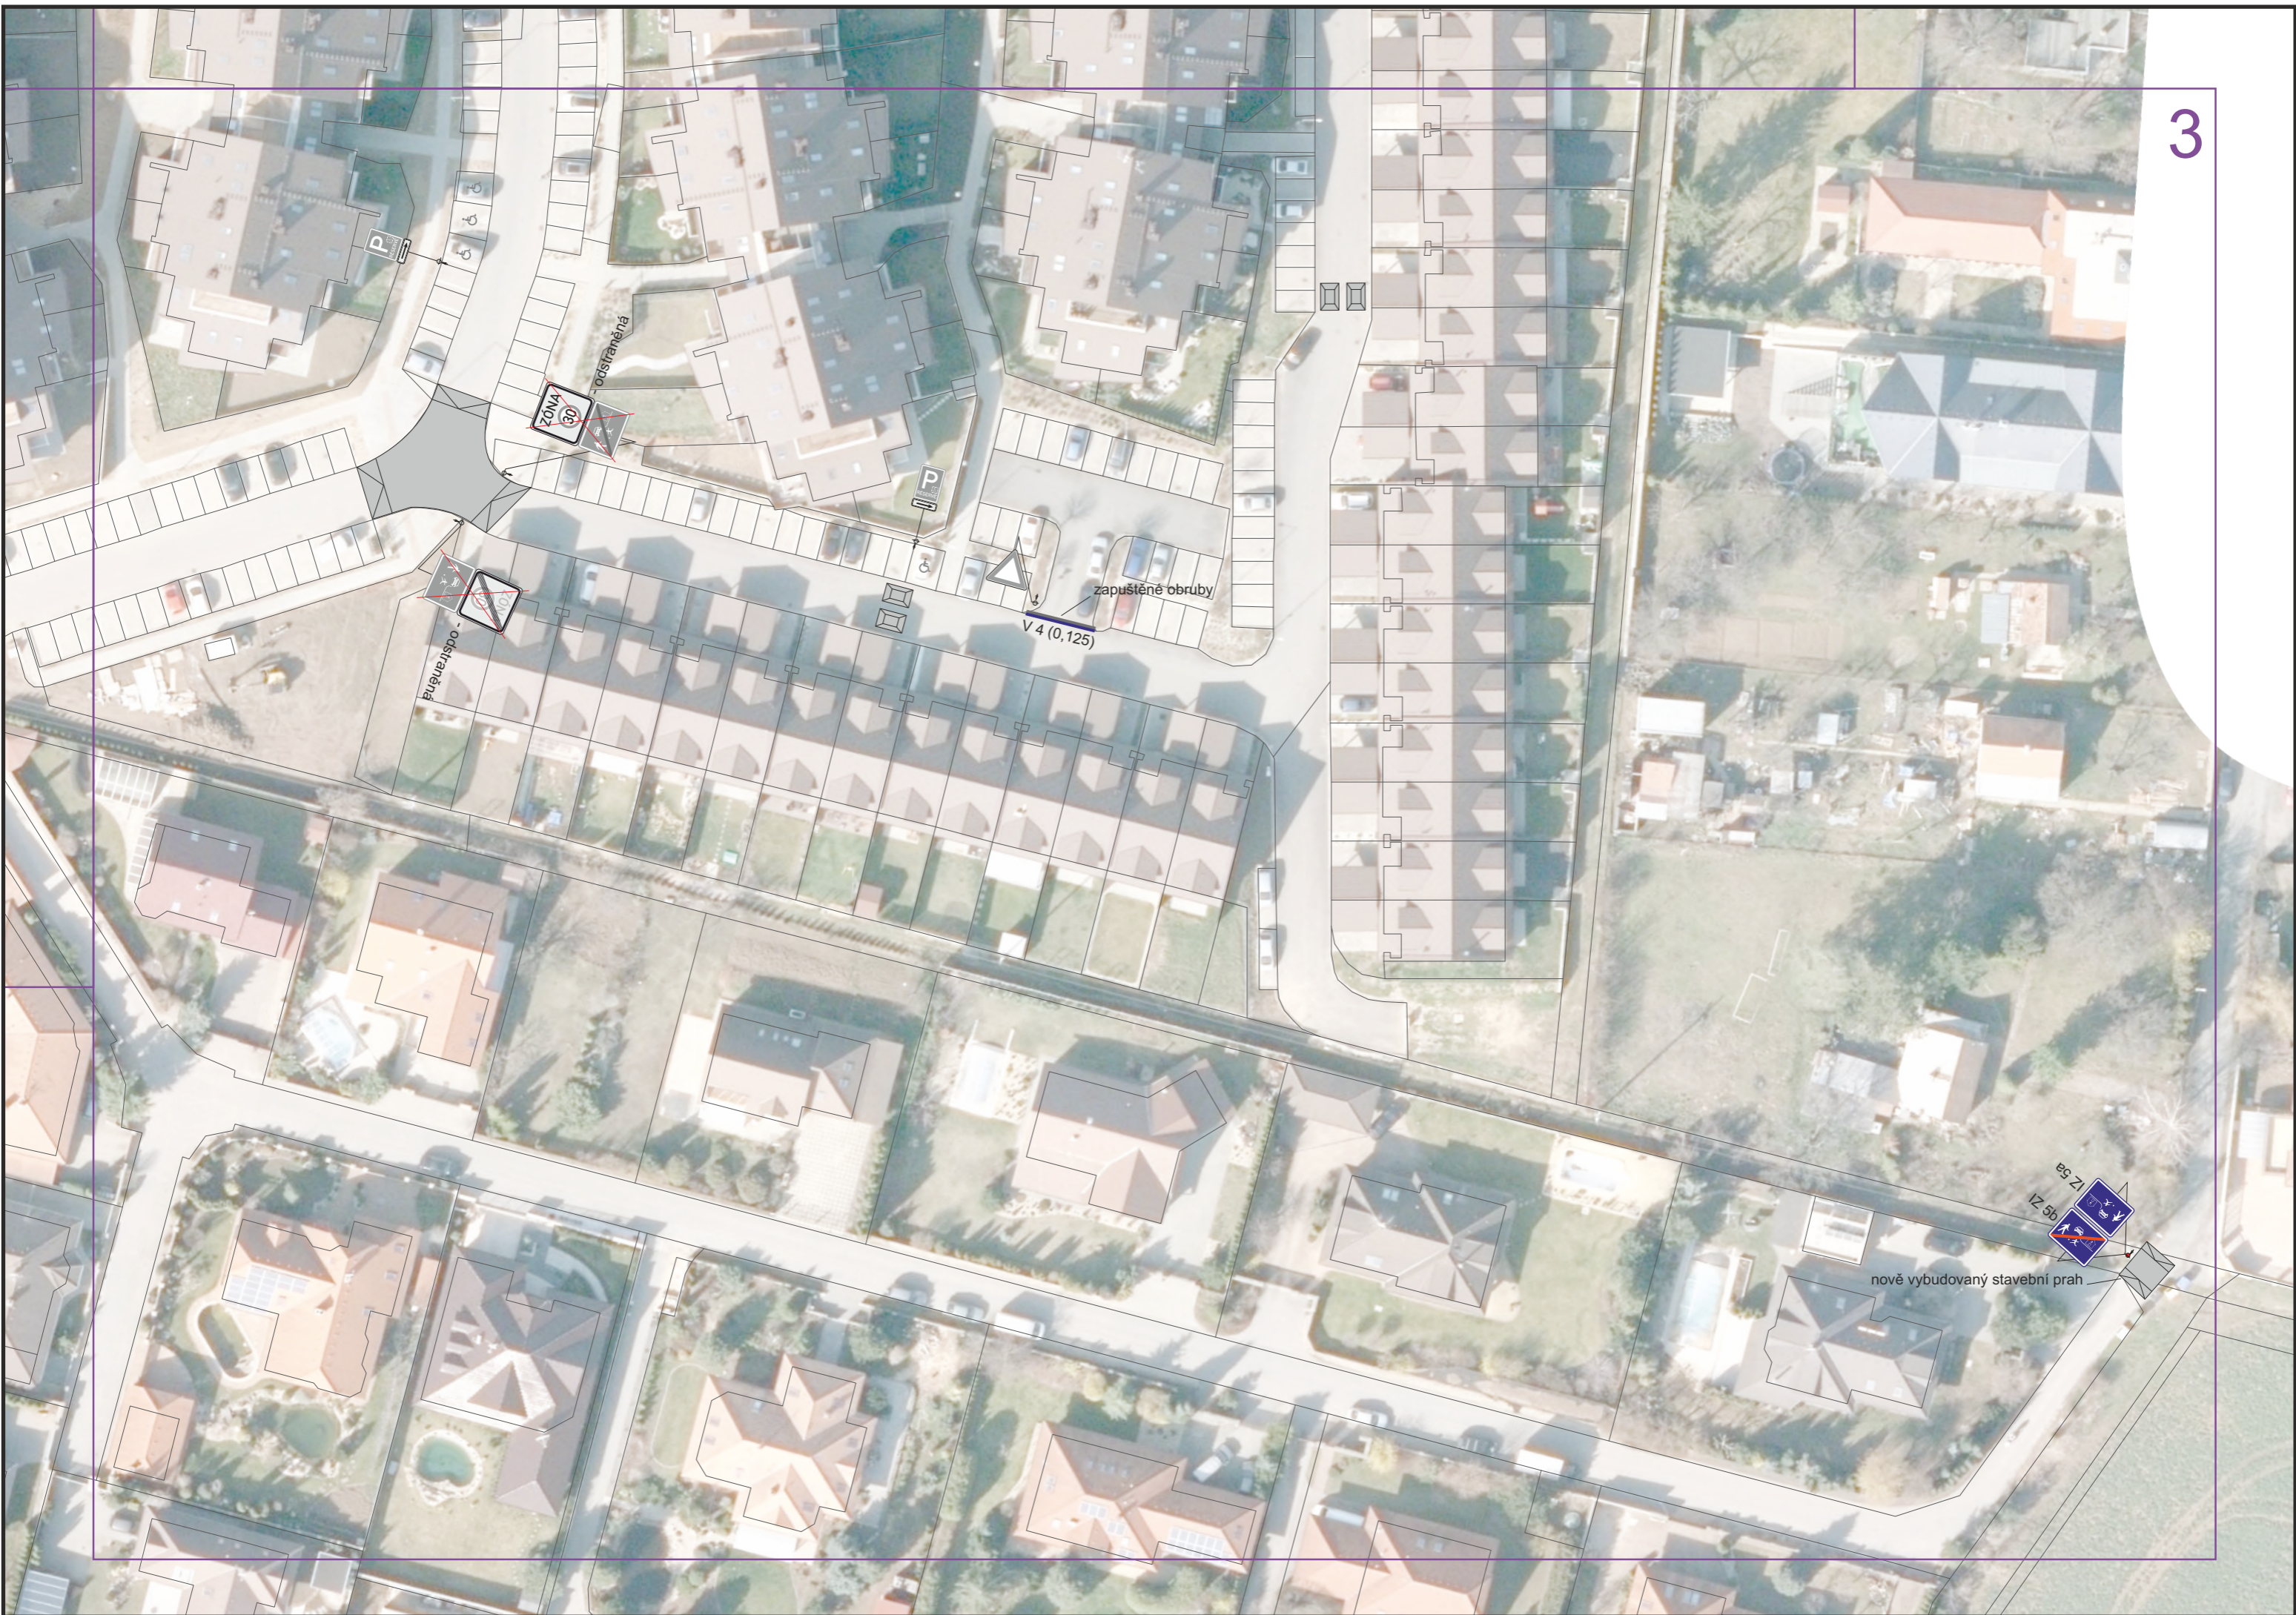

zrušeno -
V 40

ZONA
30

ocstraněna

zapuštěné obruby

V 4 (0,125)

nově vybudovaný stavební prah

95 Z1
12 5a