

ŘEŠENÍ DOPRAVNÍ SITUACE

PROJEKT DOPRAVNÍHO ZNAČENÍ

počet stran: **1**
datum vypracování: **16. 6. 2023**
datum změny: _____

akce: **realizace vodovodní přípojky**
místo: **Moravany - Střední**
zadavatel: **David Sedlák**

zakázka: **2023AK00078**
projekt: **2023PR00067**
verze: **1**

poznámka: _____


vypracoval: **Mgr. Kateřina Černá**
vyřizuje: **Ivana Sojková**

 navrhované DZ

 stávající DZ

 stávající DZ dočasně zrušit

 B28 a B29 nutno osadit 7 dní předem

 počty Z4 a Z5 jsou pouze orientační




BS MORAVA SPOL. S R.O.

DOPRAVNÍ ZNAČENÍ: PŮJČOVNA – PRODEJ – SERVIS

FOLTÝNOVA 19, 635 00 BRNO
PROVOZOVNA: BRNO, CHIRONOVA UL., TEL.: 547 242 042
WWW.BSMORAVA.CZ E-MAIL: INFO@BSMORAVA.CZ

www · [dopravniznacenibrno](http://dopravniznacenibrno.cz) · cz

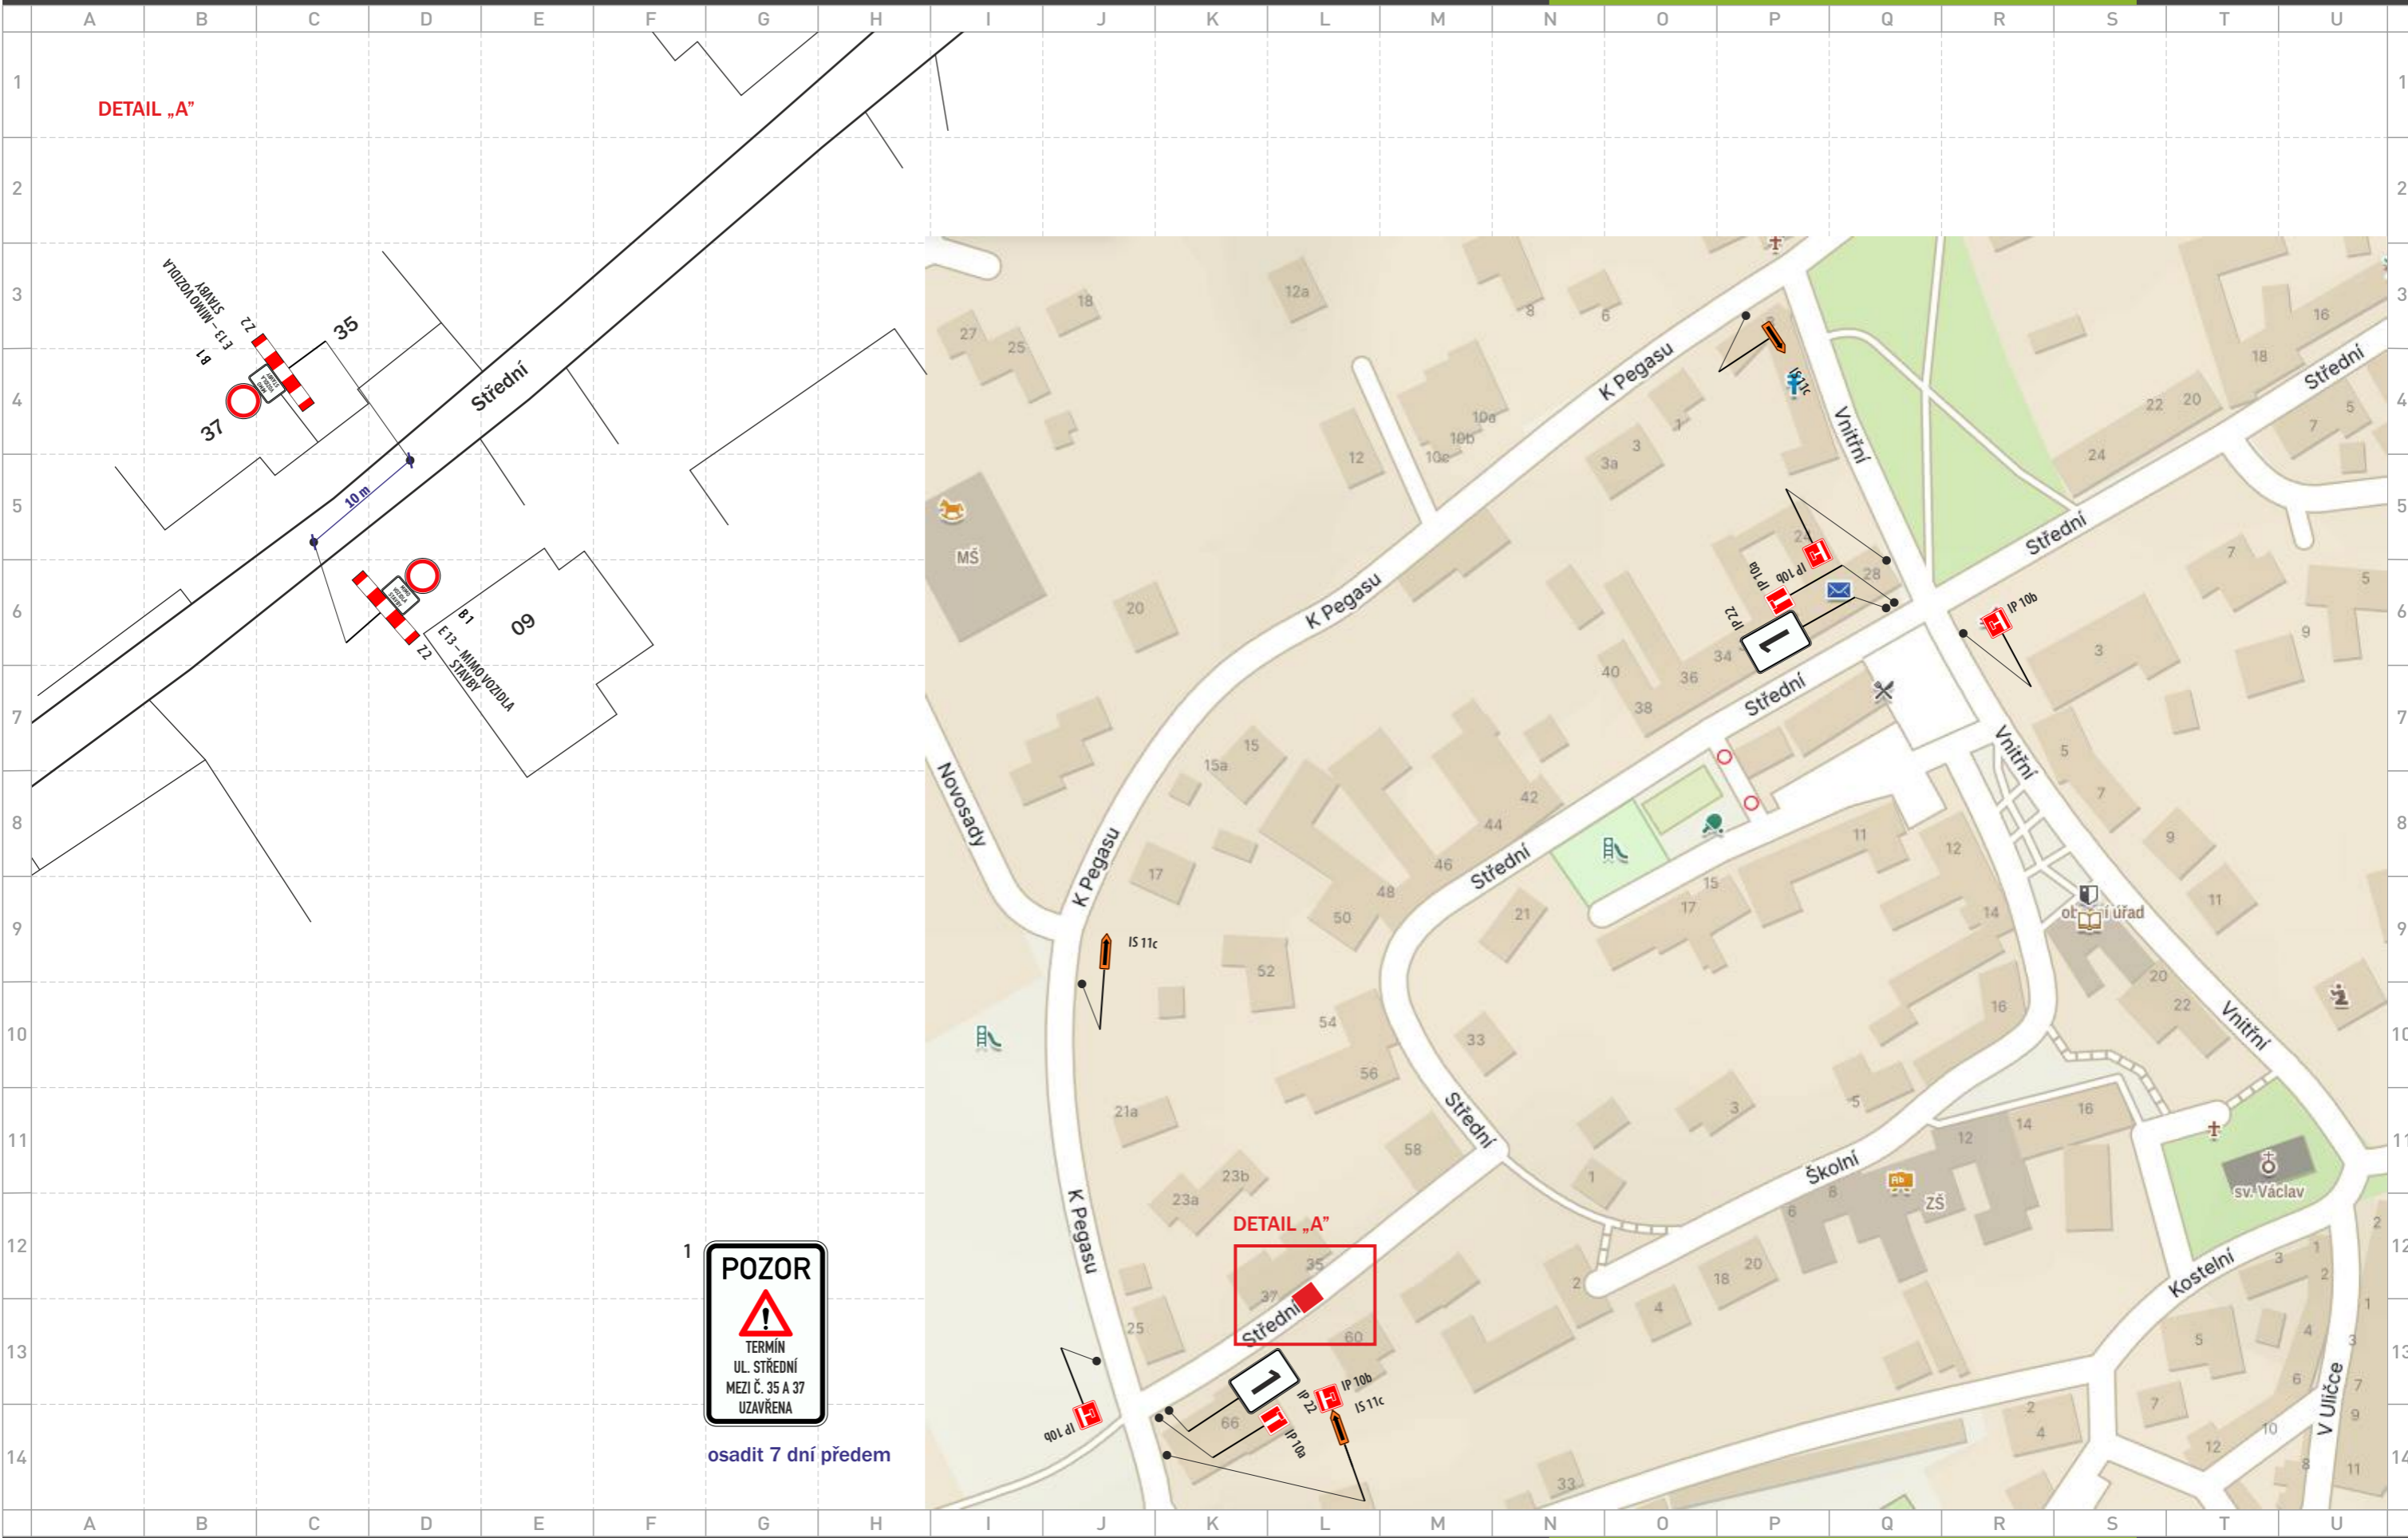

osadit 7 dní předem