
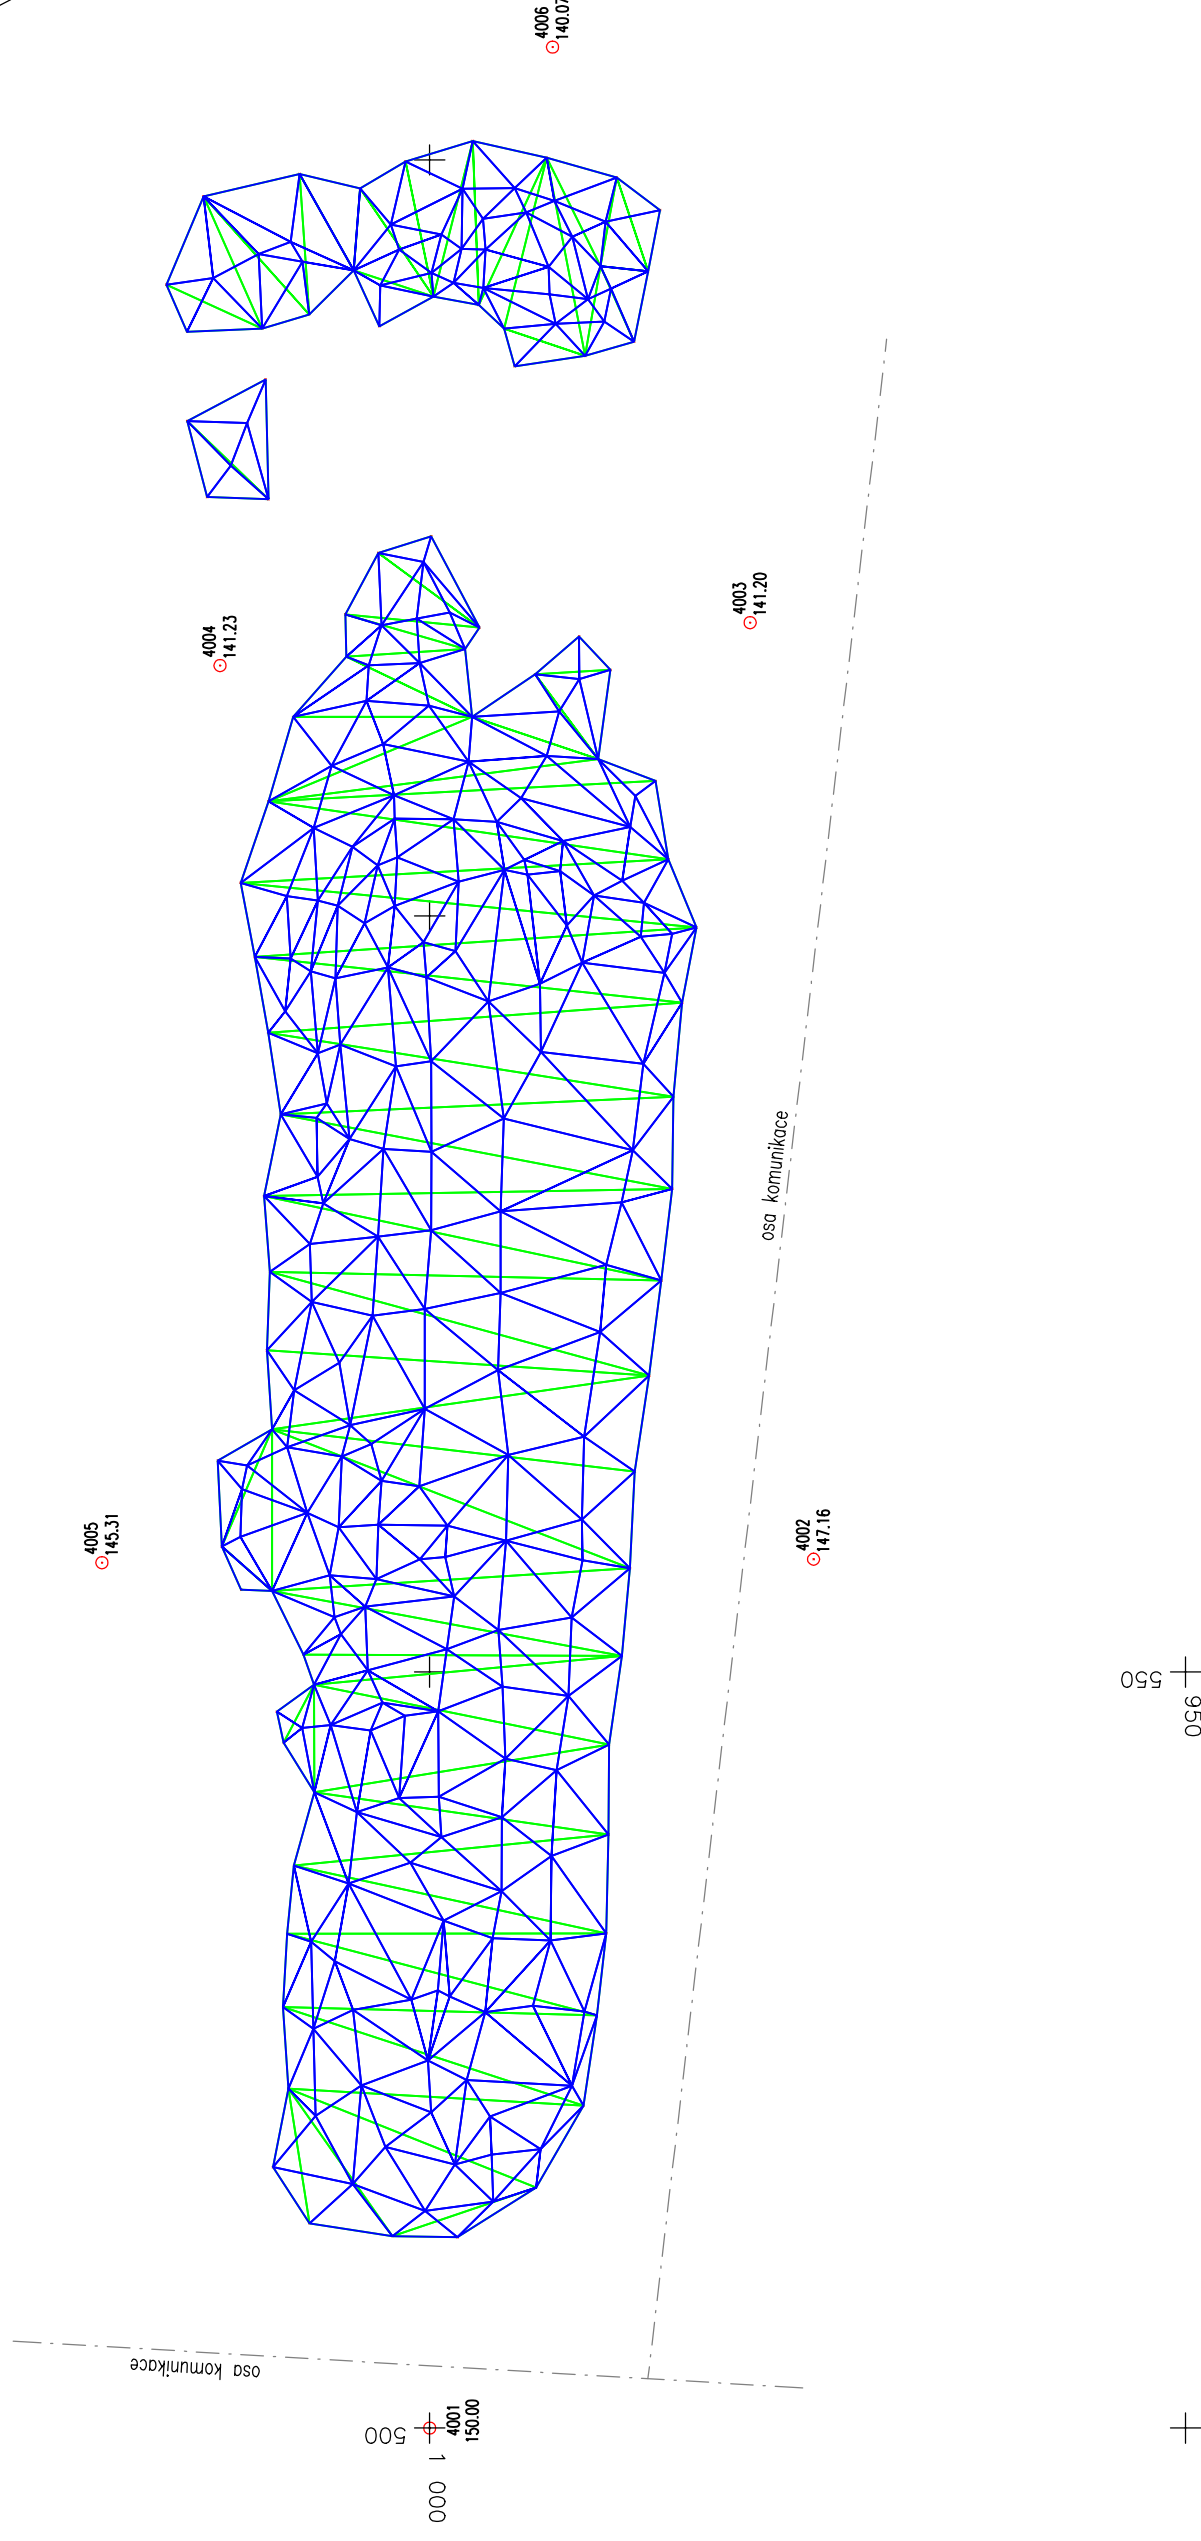


+

+

+

+

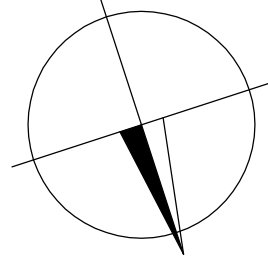

056
55

+

SOUŘADNICOVÝ SYSTÉM MÍSTNÍ

VÝŠKOVÝ SYSTÉM MÍSTNÍ

PLOCHA /m² PODÍL /% OBJEM /m³

JÍL	1371	49	2652
ORNICE	872	31	1687
SUŤ	238	8	460
ŠTĚRK	212	7	410
ASFALT	136	5	263
CELKEM	2829	100	5472

POZNÁMKA:

- OBJEM JEDNOTLIVÝCH HMOT JE ODVOZEN ODHADEM Z POVRCHOVÉ PLOCHY
- NELZE PŘESNĚ URČIT OBJEM POD POVRCHEM NAVÁŽKY

VYPRACOVAL:

ZODP.PRACOVNÍK:

ING.ŠKVARNA

ING.ŠKVARNA

OBJEDNATEL: OBEC MORAVANY

Ing.Jaroslav ŠKVARNA

tel.: 605 442 203, e-mail: skvarna@sznam.cz
www.zamereni-staveb.cz

**MORAVANY U BRNA, P.Č. 1040/184
KUBATURA**

K.Ú. MORAVANY U BRNA

DATUM PROSINEC 2014

ZAK.ČÍSLO 201437

FORMÁT: MĚŘÍTKO: VÝKR.Č.:

SITUACE – OBJEM

2 A4

1:500

2