

Smlouva o dílo
(podle ust. § 2586 zák.č. 89/2012 Sb.)

Smluvní strany:

1. obec Moravany,
se sídlem Obecního úřadu Vnitřní 49/18,
664 48 Moravany u Brna,
IČ 00282120,
zastoupená RNDr. Marií Barešovou, starostkou
(dále též „Objednatel“)

a

2. 3V & H, s. r. o.,
se sídlem Prakšická 2495, 688 01 Uherský Brod
IČ 46992715,
bankovní spojení Komerční banka a. s., Uh. Brod, č. ú.
36900721/0100
zastoupená Ing. Pavlem Veleckým, jednatelem společnosti.
(dále též „Zhotovitel“)

uzavřely níže uvedeného dne, měsíce a roku tuto

smlouvu o dílo:

Čl. 1. Účel smlouvy

Účelem této smlouvy je vytvoření podmínek pro účelné využívání pozemku p. č. 1040/184 v obci Moravany, k.ú. Moravany u Brna a zajištění přístupu k technickým sítím umístěným na něm.

Čl. 2. Prohlášení smluvních stran

- 2.1. Objednatel tímto prohlašuje, že je jediným a výlučným vlastníkem jílu, suti a asfaltu (dále též souhrnně „výkopek a suť“), dobytých při provádění díla - dešťové kanalizace, a umístěných na pozemku p. č. 1040/184 v obci Moravany, k.ú. Moravany u Brna.
- 2.2. Výkopek a suť dle čl. 2.1. této Smlouvy o dílo je popsán na situaci - plocha a situaci - objem, které jsou jako Příloha č. 1 a Příloha č. 2 nedílnou součástí této Smlouvy o dílo.
- 2.3. Zhotovitel tímto prohlašuje, že má potřebné podmínky a je odborně a materiálně plně způsobilý pro splnění této Smlouvy o dílo.

2.4. Zhotovitel tímto prohlašuje, že je plátcem DPH.

Čl. 3. Základní práva a povinnosti smluvních stran

3.1. Zhotovitel se zavazuje, že za podmínek dle této Smlouvy o dílo odveze výkopek a suť dle čl. 2. této Smlouvy o dílo z pozemku p. č. 1040/184 v obci Moravany, k.ú. Moravany u Brna a naloží s ním dle platné právní úpravy za podmínek dle této Smlouvy o dílo.

3.2. Objednatel se zavazuje, že zaplatí Zhotoviteli za provedení díla dle čl. 3.1. této Smlouvy o dílo odměnu ve výši a za podmínek dle této Smlouvy o dílo.

Čl. 4. Cena za dílo a její splatnost

4.1. Smluvní strany sjednaly za řádné a úplné provedení díla dle čl. 3.1. této Smlouvy o dílo cenu ve výši 967,999,- Kč včetně DPH.

4.2. Zhotovitel bude spolu s cenou za dílo účtovat Objednateli DPH ve výši a za podmínek dle platných právních předpisů.

4.3. Cena za dílo dle čl. 4.1. této Smlouvy o dílo zahrnuje cenu všech úkonů a položek, které Zhotovitel ponese při plnění této Smlouvy o dílo.

4.4. Cena za dílo dle čl. 4. této Smlouvy o dílo je splatná po řádném a úplném provedení díla na základě faktury vystavené Zhotovitelem.

4.5. Splatnost faktury činí 30 kalendářních dnů ode dne doručení Objednateli.

4.6. Cena za dílo je splatná na bankovní účet Zhotovitele, jak uveden v záhlaví této smlouvy. Za den zaplacení se považuje den odepsání částky z účtu Objednatele ve prospěch Zhotovitele.

Čl. 5. Způsob provádění díla

5.1. Zhotovitel je povinen provést dílo dle čl. 3.1. této Smlouvy o dílo a písemně oznámit Objednateli ukončení provádění díla dle čl. 5.4. této Smlouvy o dílo ve lhůtě 30 dnů od uzavření této Smlouvy o dílo.

5.2. Zhotovitel je povinen ponechat ornici a štěrk na pozemku p. č. 1040/184 v obci Moravany, k.ú. Moravany u Brna v množství a stavu, jaký je v době uzavření této Smlouvy o dílo.

- 5.3. Naložením výkopku a suti při provádění díla dle této Smlouvy o dílo se Zhotovitel stává jejich vlastníkem.
- 5.4. Po odvozu výkopku a suti je Zhotovitel povinen uvolněné části pozemku p. č. 1040/184 v obci Moravany, k.ú. Moravany u Brna srovnat a písemně oznámit Objednateli ukončení provádění díla.
- 5.5. Právo fakturovat cenu za dílo vzniká Zhotoviteli po splnění povinnosti dle čl. 5.4. této Smlouvy o dílo.
- 5.6. Zhotovitel nese plnou a výlučnou odpovědnost za způsob, kterým naloží s výkopkem a suti po jejich odvezení z pozemku p. č. 1040/184 v obci Moravany, k.ú. Moravany u Brna.
- 5.7. Zhotovitel je oprávněn k přístupu a příjezdu na pozemek p. č. 1040/184 v obci Moravany, k.ú. Moravany u Brna výhradně tak, jak je vyznačeno na snímku z katastrální mapy, který je jako Příloha č. 3 nedílnou součástí této Smlouvy o dílo.
- 5.8. Zhotovitel není oprávněn vstupovat při provádění díla dle této Smlouvy o dílo na sousední pozemky.

Čl. 6. Sankce a ukončení smlouvy

- 6.1. V případě prodlení s provedením díla ve lhůtě dle čl. 5.1. této Smlouvy o dílo je Zhotovitel povinen zaplatit Objednateli smluvní pokutu ve výši 1% z ceny za dílo bez DPH za každý den prodlení.
- 6.2. V případě porušení povinnosti dle čl. 5.7. a/nebo čl. 5.8. této Smlouvy o dílo je Zhotovitel povinen zaplatit Objednateli smluvní pokutu ve výši 0,1% z ceny za dílo bez DPH za každé takové porušení povinnosti.
- 6.3. V případě prodlení s provedením díla ve lhůtě dle čl. 5.1. této Smlouvy o dílo o více než 60 dnů je Objednatel bez dalšího oprávněn odstoupit od této Smlouvy o dílo.
- 6.4. V případě odstoupení kterékoliv smluvní strany od této Smlouvy o dílo je Objednatel povinen zaplatit Zhotoviteli část ceny za dílo odpovídající množství řádně provedeného díla, a to za podmínek dle čl. 4.5. a čl. 4.6. této Smlouvy o dílo.
- 6.5. Odstoupením od této Smlouvy o dílo nezaniká odpovědnost Zhotovitele za vady provedené části díla, ani odpovědnost za škodu, ani povinnost Zhotovitele zaplatit smluvní pokutu.



Čl. 7. Přílohy

Příloha č. 1: situace – plocha, dle čl. 2.2. Smlouvy o dílo

Příloha č. 2: situace – objem, dle čl. 2.2. Smlouvy o dílo

Příloha č. 3: snímek z katastrální mapy s vyznačením přístupu a příjezdu na pozemek p. č. 1040/184 v obci Moravany, k.ú. Moravany u Brna, dle čl. 5.7. Smlouvy o dílo

Příloha č. 4: Rekapitulace Nabídkové ceny na základě Situace na pozemku p. č. 1040/183 v k. ú. Moravany u Brna

Čl. 8. Závěrečná ujednání

- 8.1. Není-li v této Smlouvě o dílo uvedeno jinak, je tuto Smlouvu o dílo možno měnit nebo doplňovat pouze písemnými dodatky označenými jako Dodatek ke Smlouvě o dílo, a potvrzenými oběma Smluvními stranami na téže listině, jinak je taková změna nebo doplnění neplatné.
- 8.2. Všechna právní jednání činěná Smluvními stranami v souvislosti s touto Smlouvou o dílo, jejím plněním a porušením, a všechna právní jednání spojená s uplatněním nároků z této Smlouvy o dílo, jejího plnění a porušení, musí mít písemnou formu, jinak jsou vůči druhé Smluvní straně neplatné a neúčinné. Smluvní strany si sjednaly, že pro účely této Smlouvy o dílo je písemná forma zachována i v případě doručení prostřednictvím internetu.
- 8.3. Smluvní strany se dohodly, že právní jednání jejich jménem v souvislosti s touto Smlouvou o dílo, jejím plněním a porušením, a právní jednání spojené s uplatněním nároků z této Smlouvy o dílo, jejího plnění a porušení, jsou oprávněni činit pouze a výlučně starosta Objednatele a statutární orgán Zhotovitele, nebo jimi písemně pověřené osoby, jinak jsou taková právní jednání úkony vůči druhé smluvní straně neplatná a neúčinná.
- 8.4. Žádná ze Smluvních stran není oprávněna jakkoliv převést účastenství v této Smlouvě o dílo, práva a povinnosti plynoucí z této Smlouvy o dílo, jejího plnění a porušení, na třetí osobu bez písemného souhlasu druhé Smluvní strany.
- 8.5. Tato Smlouva o dílo nabývá platnosti a účinnosti jejím podepsáním Smluvními stranami.

8.6. Žádná nečinnost kterékoliv Smluvní strany ani pouze částečné uplatnění nároku nemohou být vykládány jako vzdání se práva nebo uznání nároku druhé Smluvní strany.

8.7. Smluvní strany shodně prohlašují, že mezi nimi došlo k dohodě v celém rozsahu této Smlouvy o dílo. Dále Smluvní strany prohlašují, že tato Smlouva o dílo je jejich úplným ujednáním a že mezi nimi není jiných ujednání o této věci.

8.8. Tato Smlouva o dílo má pět stran a tři Přílohy. Každá strana této Smlouvy o dílo a každá strana každé Přílohy této Smlouvy o dílo jsou parafovány oběma Smluvními stranami.

V Moravanech dne 6. 2. 2015

v¹⁰⁰⁰ hod.


.....


za Objednatele
RNDr. Marie Barešová,
starostka



V Moravanech dne 6. 2. 2015

v¹⁰⁰⁰ hod.


.....

za Zhotovitele
Ing. Pavel Velecký,
jednatel společnosti

PŘÍLOHA 1.

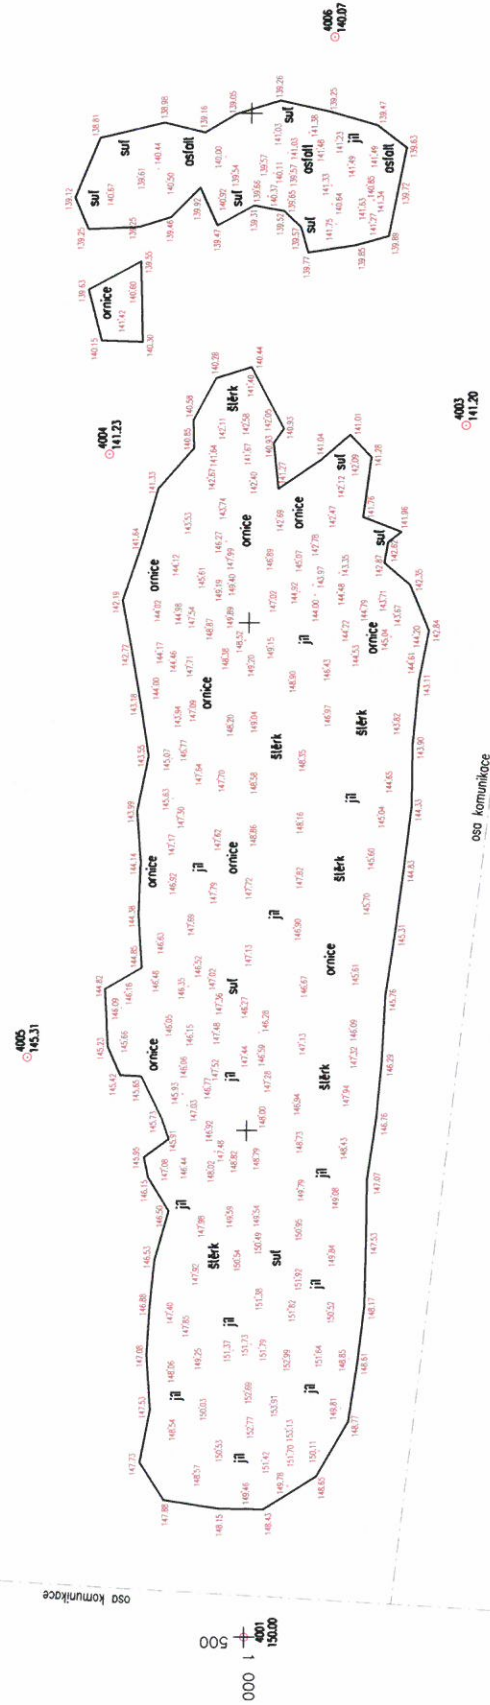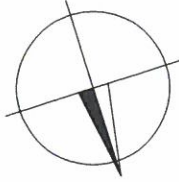

VÝŠKOVÝ SYSTÉM MÍSTNÍ



SOUŘADNICOVÝ SYSTÉM MÍSTNÍ

VYPRACOVAL:	ZODP.-PRACOVNÍK:	ZAMĚŘENÍ STAVEB
ING.ŠKVARNA	M.ŠKÁČEL	Ing.Jaroslav ŠKVARNA
OBJEDNATEL: OBEC MORAVANY	ING.ŠKVARNA	tel. 605 442 203, e-mail: skvarna@szsrom.cz www.zamereni-staveb.cz
MORAVANY U BRNA, P.Č. 1040/184		K.Ú. MORAVANY U BRNA
KUBATURA		DATUM PROSINEC 2014
SITUACE – PLOCHA		ZAK.ČÍSLO 201437
		FORMAT: MĚŘÍTKO: VÝKR.Č.: 2 A4 1:500 1

PLOCHA /m²

JIL	1371
ORNICE	872
SUF	238
ŠTERK	212
ASFALT	136
CELKOVÁ PLOCHA	2829

PRÍLOHA 2.

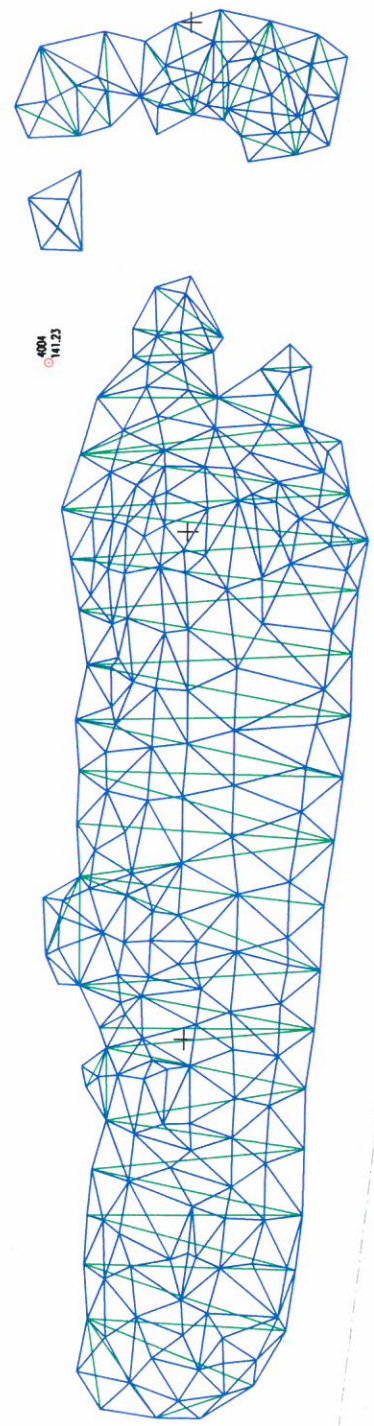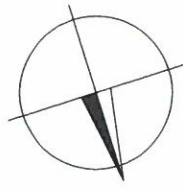

405
143.31

404
141.23

406
140.07

403
141.20

402
147.16

osa komunikace

osa komunikace

000 1 + 500
401
15000

056 + 50

PLOCHA /m² PODÍL /% OBJEM /m³

JIL	1371	49	2652
ORNICE	872	31	1687
SUT	238	8	460
STERK	212	7	410
ASFALT	136	5	263
CELKEM	2829	100	5472

POZNÁMKA:
 - OBJEM JEDNOTLIVÝCH HMOT JE ODVOZEN ODHADEM Z PLOCHOVÝCH PLOCHY
 - NELZE PŘESNĚ URČIT OBJEM POD PLOCHOU NAVÁZKY

SOUŘADNICOVÝ SYSTÉM MÍSTNÍ

VYPRACOVAL:	ZODP. PRACOVNÍK:	VÝŠKOVÝ SYSTÉM MÍSTNÍ	
ING. ŠKVARNA	M. SKÁČEL	ZAMĚŘENÍ STAVĚB	
OBJEDNATEL: OBEC MORAVANY	ING. ŠKVARNA	Ing. Jaroslav ŠKVARNA	
MORAVANY U BRNA, P.Č. 1040/184 KUBATURA		K.Ú.	MORAVANY U BRNA
		DATUM	PROSINEC 2014
		ZAK.ČÍSLO	201437
		FORMAT: 2 A4	MĚŘÍTKO: 1:500
SITUACE – OBJEM		VÝKR.Č.:	2

PŘÍLOHA 3.

298/8

1/193

1040/2

1040/21

1513/1

1040/184

1040/214

1040/205

1040/208

1040/185

1040/174

1040/173

1040/165

1040/204

1040/213

104

1040/212

1040/240

1/116

1040/118

1040/18

1040/194

1040/176

1040/7

1040/195

1040/216


104

1040/119

1040/121

1040/124

40/117

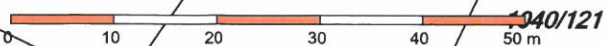

© ČÚZK

Příloha č. 4

**Rekapitulace nabídkové ceny na základě Situace na pozemku p. č. 1040/184 v k. ú.
Moravany u Brna**

	Plocha (m2)	Objem (m3)	Cena bez DPH	Cena s DPH
Výkopek a suť	1745	3375	799.999,0 Kč	967,999,0 Kč

