



SO 01 - ÚPRAVA TOKU II  
KM 3,326 27 - 3,423 78;

PŘÍČNÉ ŘEZY TOKU  
KM 3,326 27-3,403  
1:50

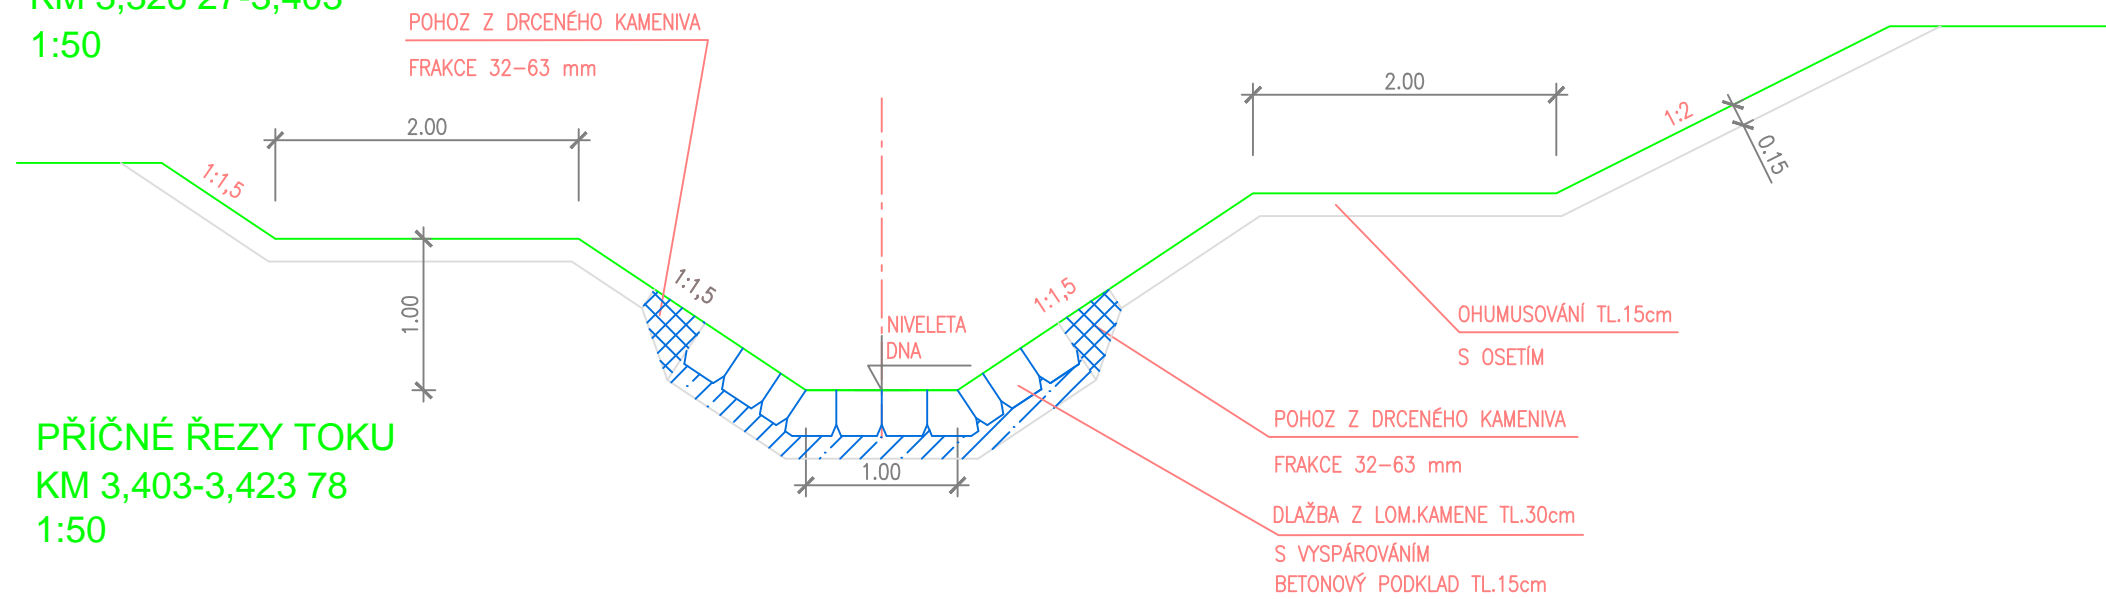

PŘÍČNÉ ŘEZY TOKU  
KM 3,403-3,423 78  
1:50

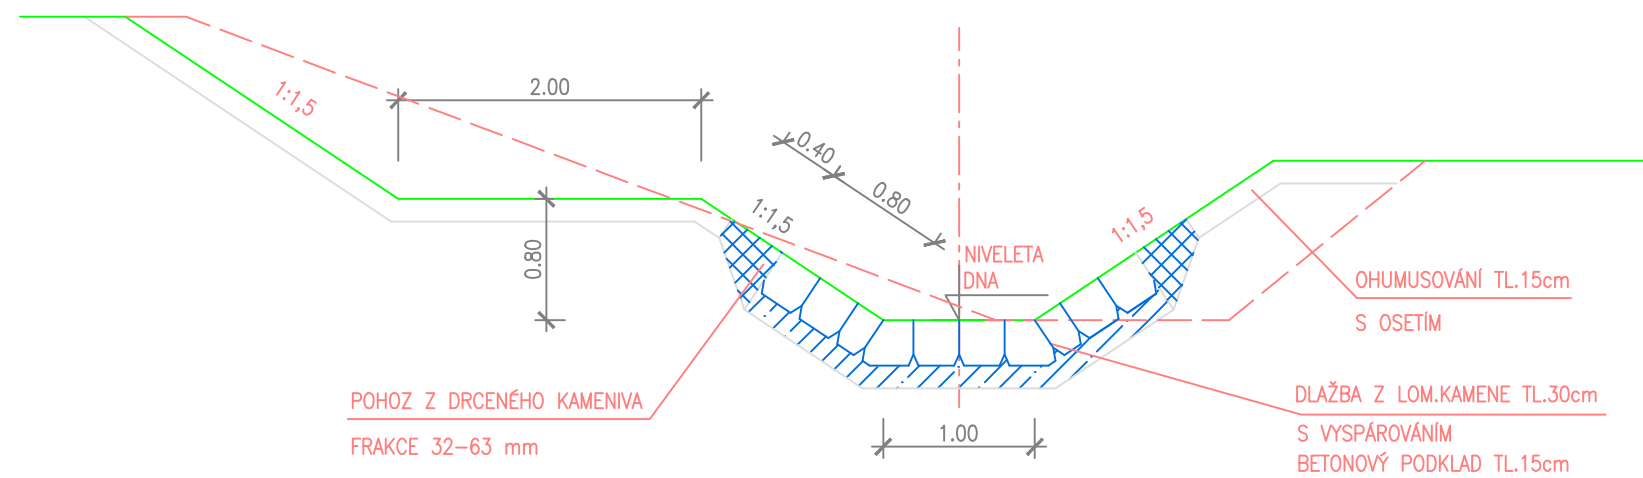

- POZNÁMKA: 1. DLAŽBA SE UKONČÍ PRAHEM ZDĚNÝM Z LOM.KAMENE NA CEMENTOVOU MALTU  
2. OD PRAHU NIŽE PO TOKU SE PROVEDE OPEVNĚNÍ DŇA ROVNANINOU Z LOM.KAMENE NA DÉLKU 3m

SOUŘADNICOVÝ SYSTÉM: S-JTSK

VÝŠKOVÝ SYSTÉM : BALT PO VYROVNÁNÍ

HLAVNÍ INŽENÝR PROJEKTU	ING. J. JANIČEK	Ing. Zdeněk <b>DRAŠKA</b> Projektová činnost ve výstavbě
ZODP. PROJEKTANT	ING. ZD.DRAŠKA	
VYPRACOVAL	ING. B. JAREŠ	
KONTROLOVAL	ING. R. KRŮTIL	
KRAJ: Jihomoravský	Obec: Moravany	
Stavebník:	Obec Moravany	
Akce:	<b>REVITALIZACE MORAVANSKÉHO POTOKA</b>	Datum: 11/2012
		Stupeň: DPS
		Zakázka č.: 16/2012
Obsah:	<b>VZOROVÝ PŘÍČNÝ ŘEZ II</b>	Měřítko: 1:50
		Č. přílohy: <b>B.2.4.4</b>