


Jabloňový sad Moravany

umístění nepovolených dodatkových tabulek
vyhražujících parkovací stání

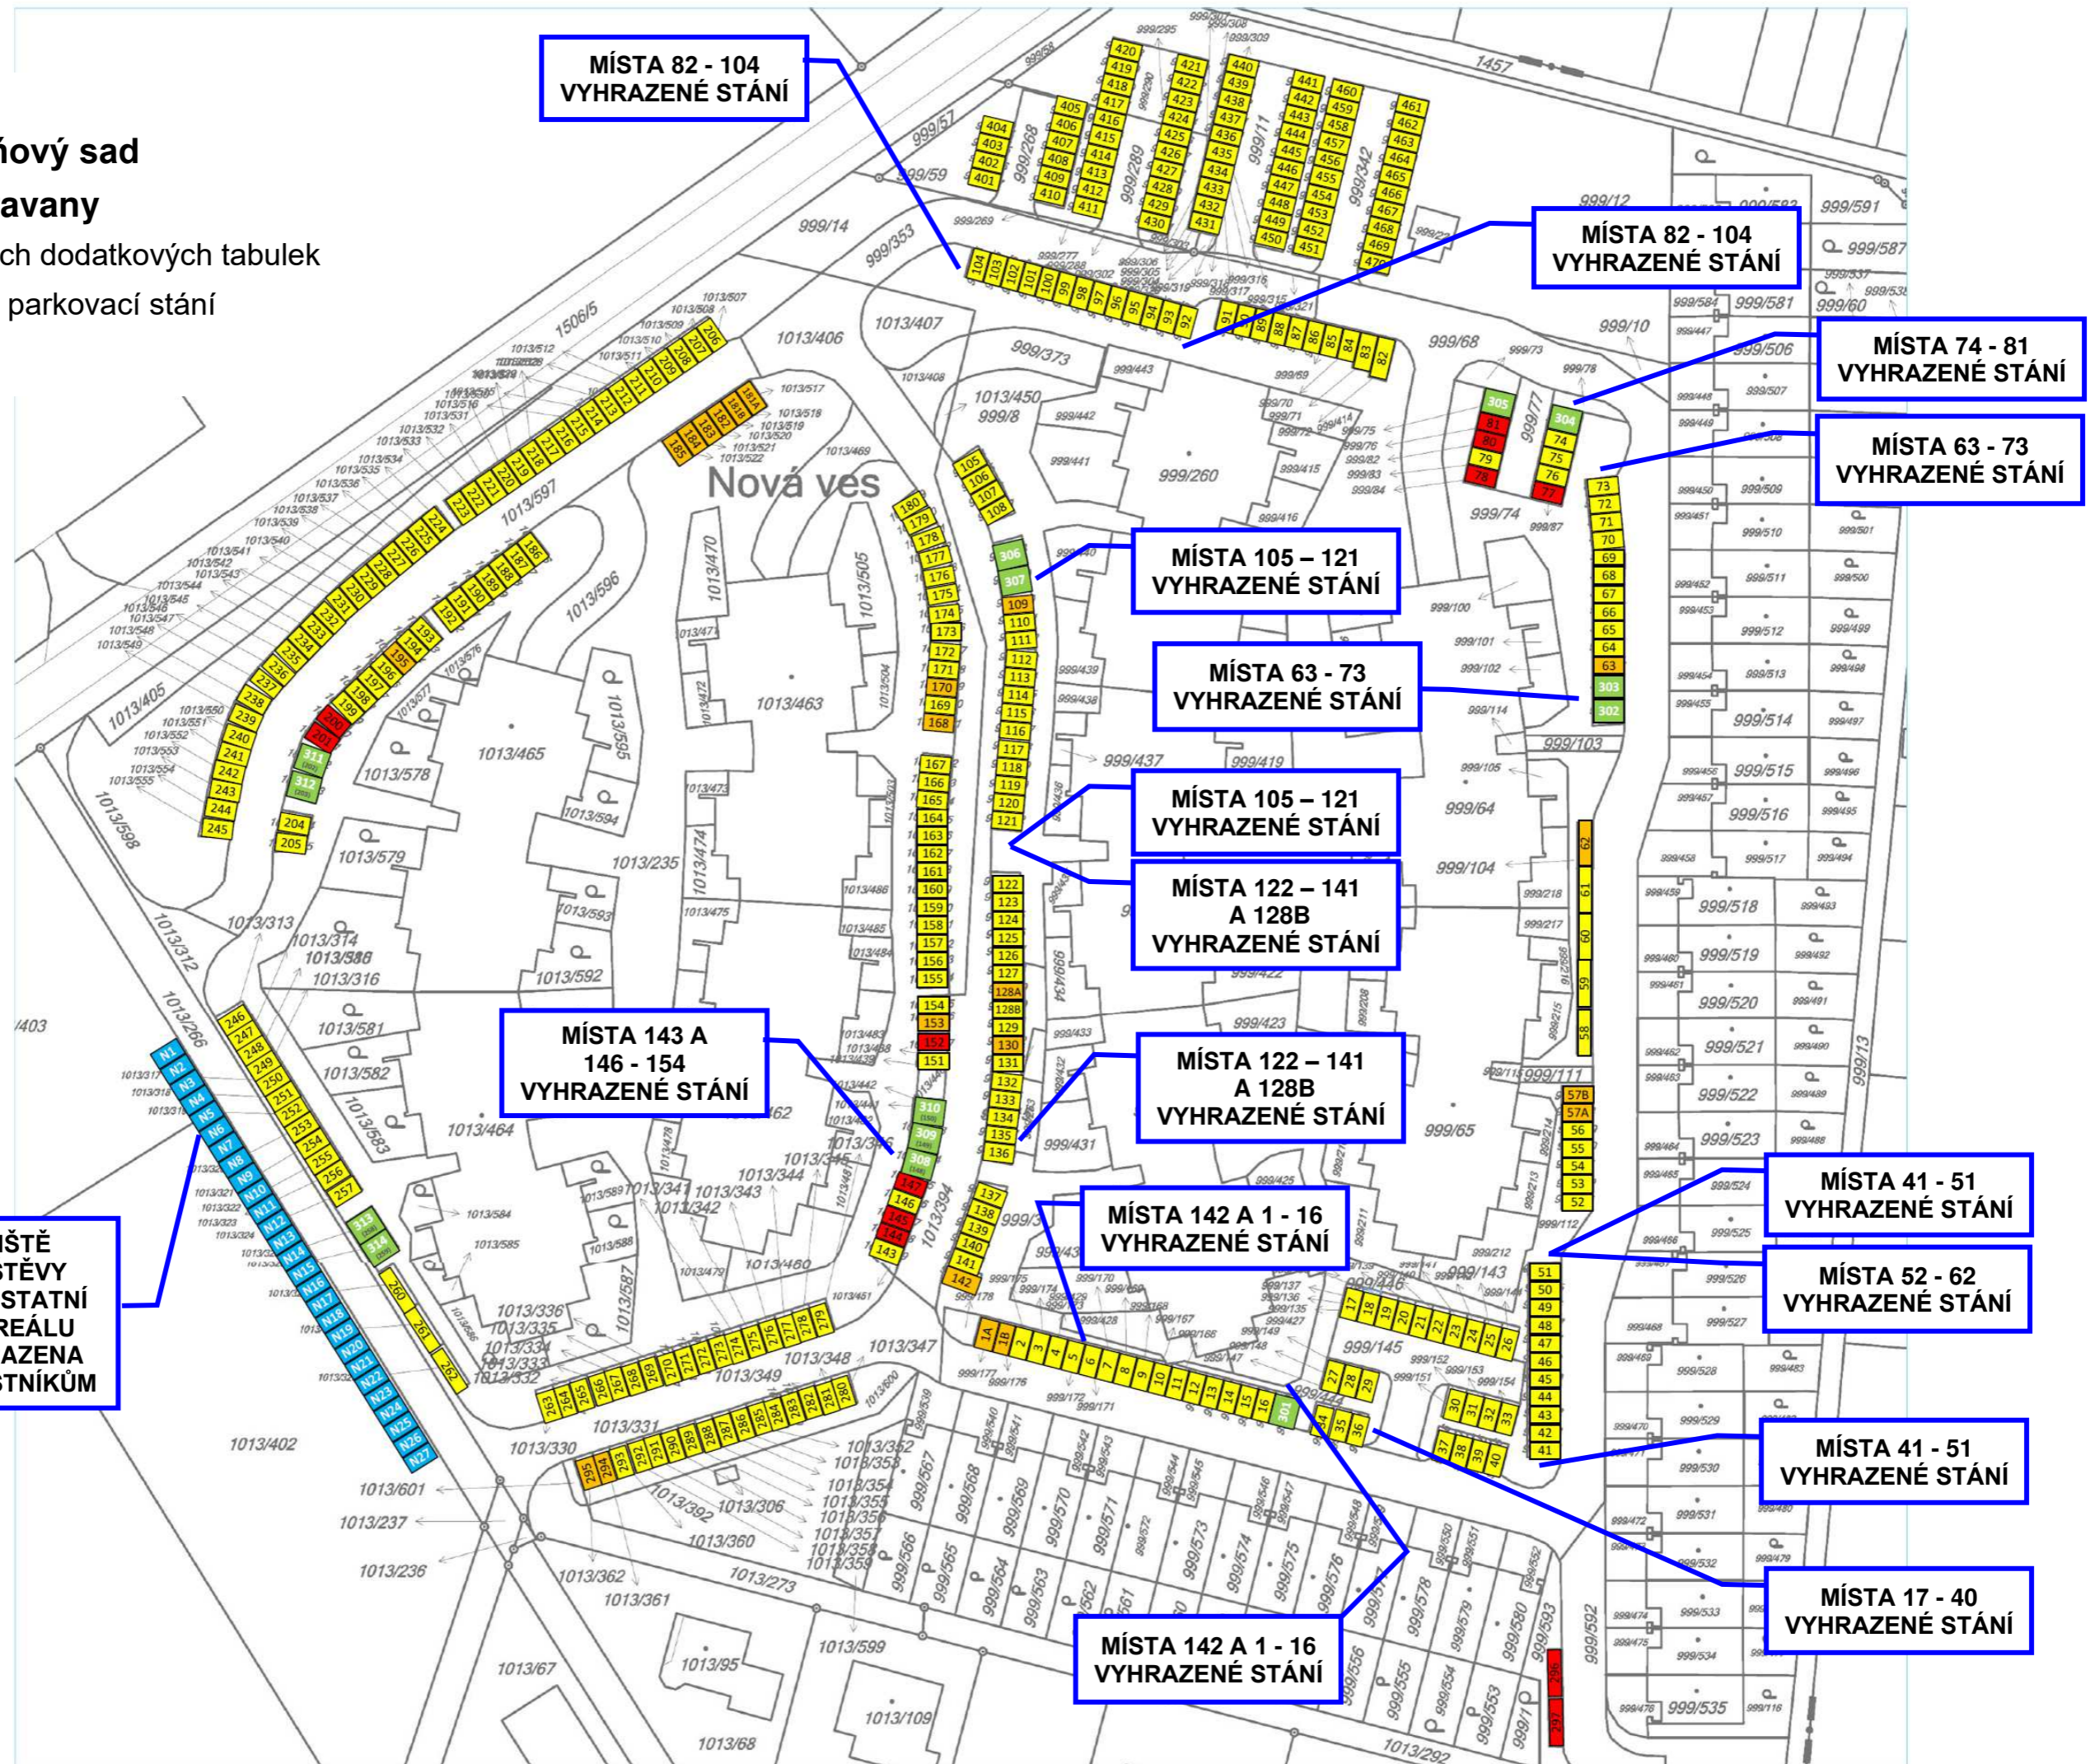

MÍSTA 82 - 104
VYHRAZENÉ STÁNÍ

MÍSTA 82 - 104
VYHRAZENÉ STÁNÍ

MÍSTA 74 - 81
VYHRAZENÉ STÁNÍ

MÍSTA 63 - 73
VYHRAZENÉ STÁNÍ

MÍSTA 105 - 121
VYHRAZENÉ STÁNÍ

MÍSTA 63 - 73
VYHRAZENÉ STÁNÍ

MÍSTA 105 - 121
VYHRAZENÉ STÁNÍ

MÍSTA 122 - 141
A 128B
VYHRAZENÉ STÁNÍ

MÍSTA 122 - 141
A 128B
VYHRAZENÉ STÁNÍ

MÍSTA 143 A
146 - 154
VYHRAZENÉ STÁNÍ

MÍSTA 142 A 1 - 16
VYHRAZENÉ STÁNÍ

MÍSTA 41 - 51
VYHRAZENÉ STÁNÍ

MÍSTA 52 - 62
VYHRAZENÉ STÁNÍ

PARKOVIŠTĚ
PRO NÁVŠTĚVY
VŠECHNA OSTATNÍ
MÍSTA V AREÁLU
JSOU VYHRAZENA
JEJICH VLASTNÍKŮM

MÍSTA 41 - 51
VYHRAZENÉ STÁNÍ

MÍSTA 142 A 1 - 16
VYHRAZENÉ STÁNÍ

MÍSTA 17 - 40
VYHRAZENÉ STÁNÍ