












ZÁMĚRY ZÚR JMK

-  koridory pro silniční dopravu - DS
-  koridory pro železniční dopravu - DZ
-  koridory pro železniční dopravu - územní rezerva - RDZ
-  koridor pro horkovod - TET
-  přírodě blízká protipovodňová opatření - POP
-  lokalita akumulace povrchové vody - územní rezerva - RLAPV
-  regionální biocentrum ÚSES
-  regionální biokoridor ÚSES

ÚSES VYMEZENÝ V PŘÍLEHLÝCH OBCÍCH K OBCI MORAVANY

-  biocentra RBC ÚSES
-  biocentra LBK ÚSES
-  biokoridory LBK ÚSES


OCHRANA PŘÍRODY



-  přírodní park
-  VKP

HLAVNÍ TRASY TECHNICKÉ INFRASTRUKTURY

-  oblastní vodovod (VOV)
-  hlavní kanalizační stoky
-  elektrická energie VVN
-  plynovod VTL
-  produktovod
-  záplavové území Q100

HRANICE

-  hranice administrativně správního území obce Moravany

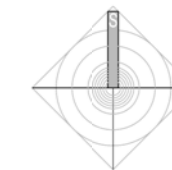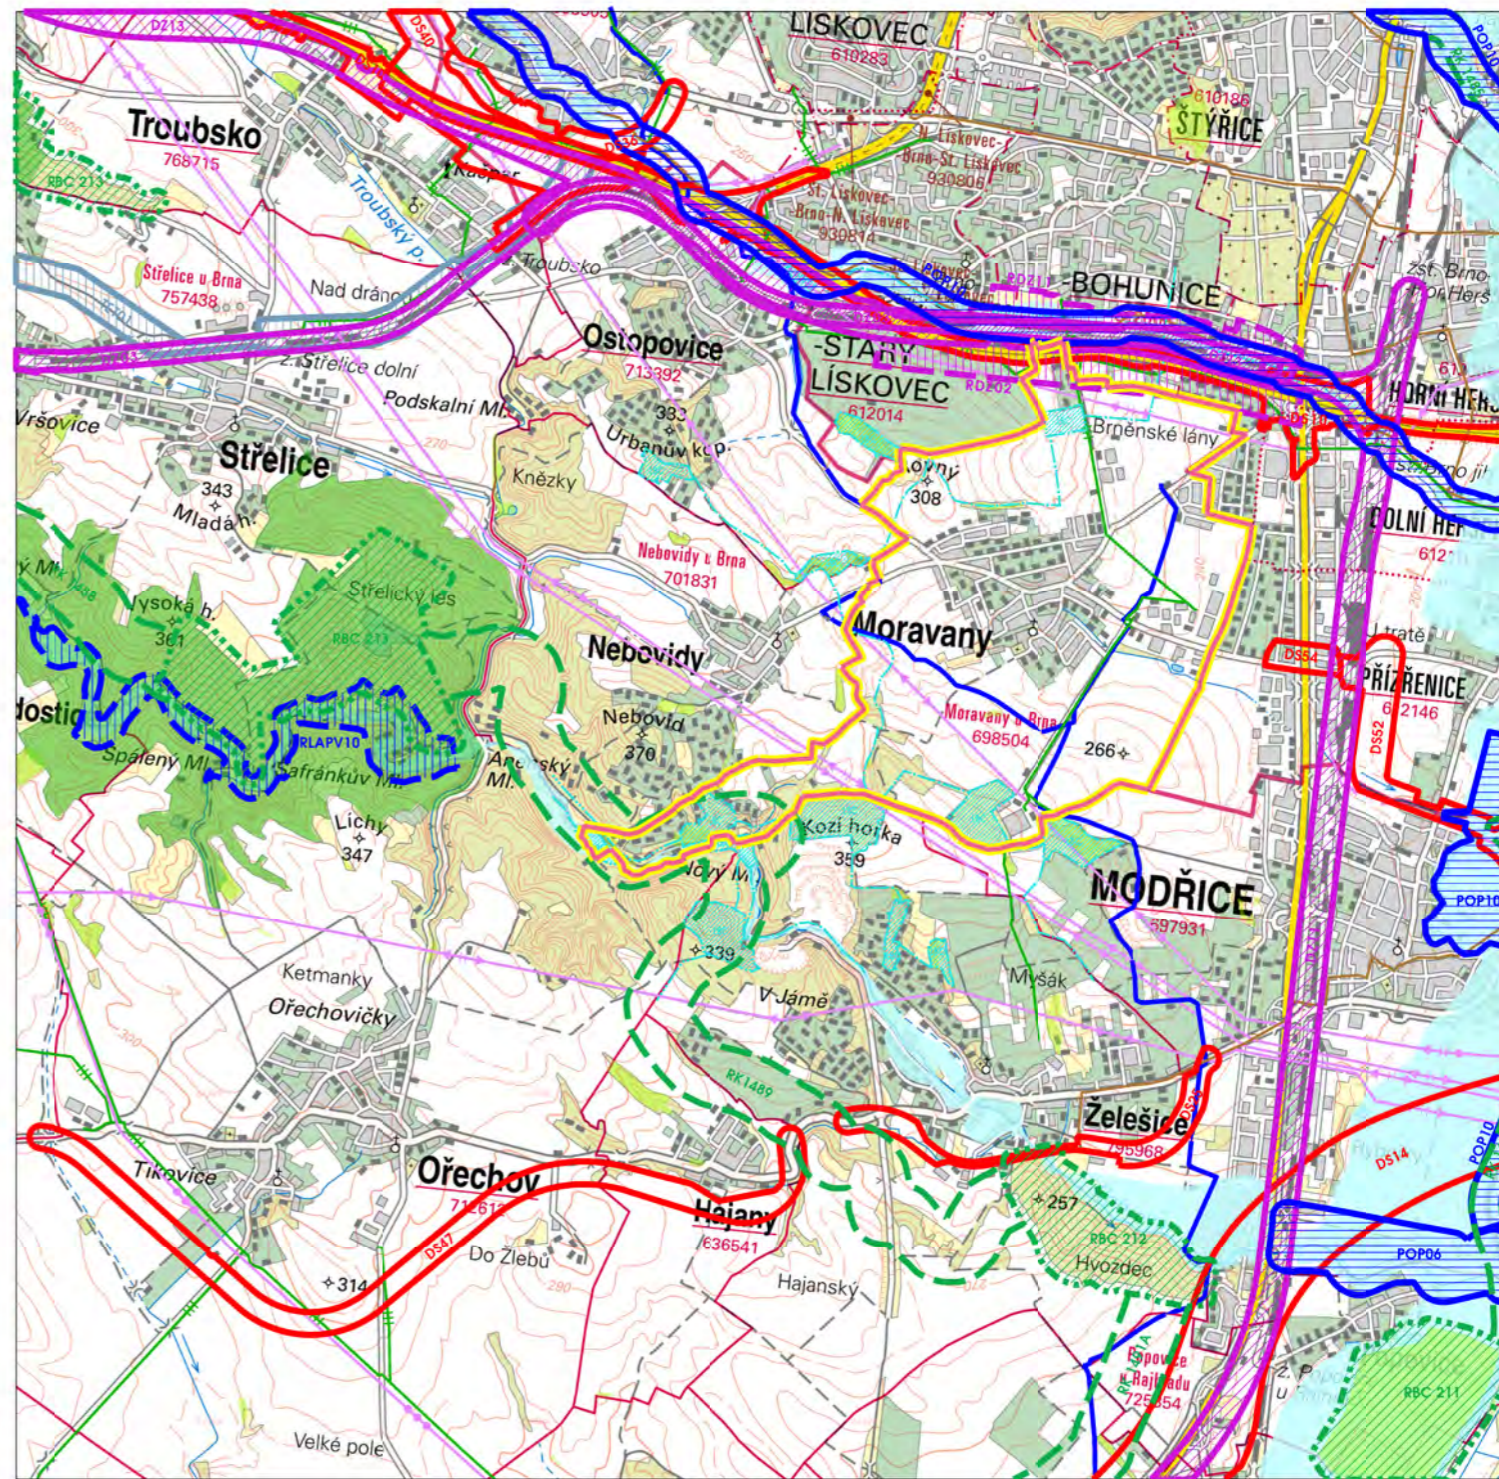

Polohopisným pozkladem je ZV 1:50 000 poskytnutá ČUZAK. Data po orop sněho odvlácní nesní bíj: dále samostatně šířera

ÚZEMNÍ PLÁN MORAVANY - Změna č.2

objednatel
Obec Moravany

pořizovatel
Obecní úřad Moravany

zástupce pořizovatele
Ing. arch. Radek Boček

měřítko
1 : 50 000

datum
11/2024

zhotovitel
Ing.arch. Jiří Fixel

ŠIRŠÍ VZTAHY

0.2