



č. 978/75

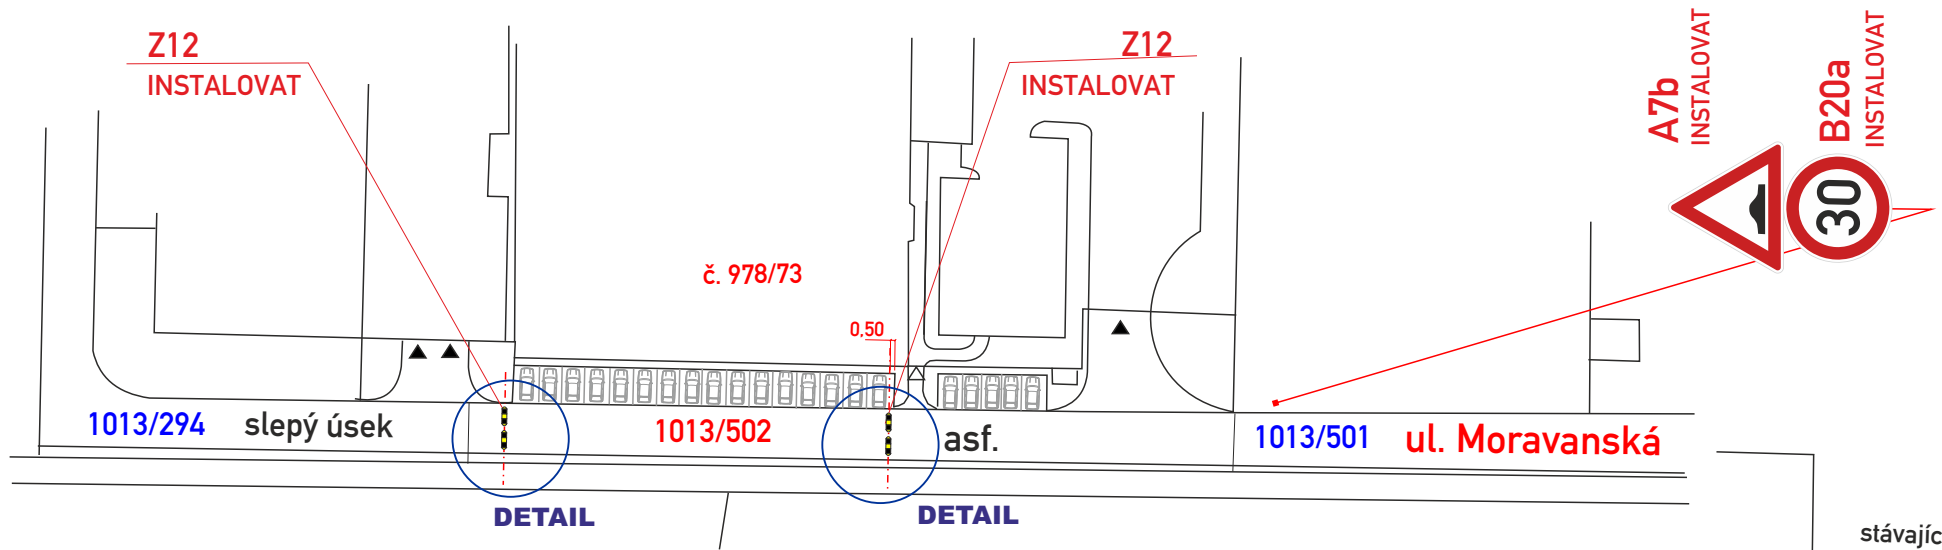

DETAIL

Z12 - krátký příčný práh
DETAIL MP59 - rozvržení

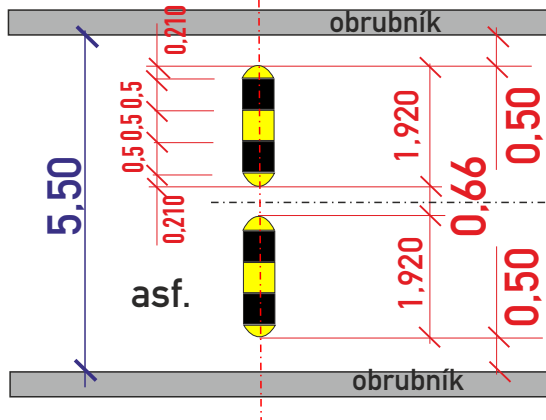

POLICIE ČESKÉ REPUBLIKY
Územní odbor Brno-venkov
Dopravní inspektorát, pracoviště dopravního inženýrství


Odsouhlaseno dne: 27. 8. 2024
Pod č.j.: KRPB- 170386-2 /ČJ-2024 -0603DI -PET
v kontextu č.j.: KRPB /ČJ-20 - 0603DI

Dle § 77/2b zák. č. 13/1997 Sb.
§ 361/2000 Sb.

Z12 - MP-5, přejezdová rychlost max. 30 Km/hod.

Rozměr:

- koncový díl: (š. x dl. x v.) 420 x 210 x 50 mm
- středový díl: (š. x dl. x v.) 420 x 500 x 50 mm

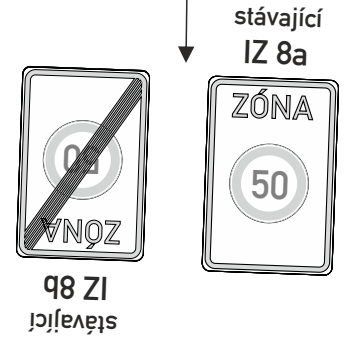

Legenda značení ve schématu	
svislé :	vodorovné :
Navržené trvalé DZ :	A15 stávající
Stávající DZ :	A15 stávající
Stávající DZ odstranit :	A15 stávající odstranit
	Stávající VDZ :

- DZ bude instalováno v souladu s TP 65 a 133



VYPRACOVAL : Končelík Jiří ml.		
KONTROLOVAL : Ing. Končelík Jiří		
obsah schématu :		kontakt :
TRVALÉ DOPRAVNÍ ZNAČENÍ, ZAŘÍZENÍ místní komunikace účelová komunikace		SIGNEX, spol. s r.o., Holzova, 138, 627 00 Brno Tel.: 545 226 021-4, mistr: tel.: 602 58 23 25 Služba mimo pracovní dobu: tel.: 602 571 312 email: signex@signex.cz
místo akce/název :		číslo objednávky / datum :
MORAVANY, ul. Modřická 71, p.č. 1013/502, Doplnění Z 12 - TDZ		240545/2.8.24
		číslo schématu : 1