


PLOCHY S ROZDÍLNÝM ZPŮSOBEM VYUŽITÍ ÚZEMÍ

FUNKČNÍ TYP PLOCHY	
BV	VŠEOBECNÉ BYDLENÍ
BC	ČISTÉ BYDLENÍ V BYTOVÝCH DOMECH
SO	SMÍŠENÉ - BYDLENÍ A OBČANSKÉ VYBAVENÍ S OBJEKTY
SV	SMÍŠENÉ - BYDLENÍ A DROBNÁ VÝROBA
SA	SMÍŠENÉ - PRACOVNÍ AKTIVITY A SLUŽBY
OS	VEREJNÁ VYBAVENOST - VEREJNÁ SPRÁVA A KULTURA
OC	VEREJNÁ VYBAVENOST - CÍRKEVNÍ ZÁŘÍZENÍ
OŠK	VEREJNÁ VYBAVENOST - ŠKOLSTVÍ
OP	VEREJNÁ VYBAVENOST - OBCHOD A SLUŽBY
OV	VEREJNÁ VYBAVENOST - HASIČI
OH	VEREJNÁ VYBAVENOST - HRBITOV
RP	SPORT A REKREACE - VEREJNÉ PŘÍSTUPNÉ HRŠTĚ
RV	SPORT A REKREACE - SPORTOVISŤE S VÝHRAZENÝM PROVOZEM
VZ	ZEMĚDĚLSKÁ VÝROBA A SKLADY
VP	PRŮMYSLOVÁ VÝROBA A SKLADY
TECHNICKÉ VYBAVENÍ S OBJEKTY	
G	DOPRAVNÍ VYBAVENÍ
VEREJNÉ DOPRAVNÍ PLOCHY	
VZ	VEREJNÁ ZELEN
ZD	ZAHRÁDKÁRSKÉ A CHATOVÉ LOKALITY
KV	KRAJINNÁ ZELEN
VODNÍ A VODOHOSPODÁRSKÉ PLOCHY	
LES	
ORNÁ PŮDA	
SPECIÁLNÍ KULTURY, SADY, VINICE	

Aktivity v území:

- 1 KUBI, spol. s r.o.
- 2 WAY Morava
- 3 ZEMAKO s.r.o.
- 4 Kratochvíl parket profi, s.r.o.
- 5 Antre 3000 s r. o.
- 6 PURATOS
- 7 Areal a.s. Bobrava
- 8 EMKAR SERVIS, spol. s r.o.
- 9 JULI
- 10 ALCOMEX spring works s.r.o.
- 11 STAVOPROJEKT spol.s.r.o.
- 12 TISK CENTRUM s.r.o.
- 13 MOOD International, s.r.o.
- 14 STAVTRANS, spol. s r.o.
- 15 AQUA product trade s.r.o.
- 16 VEIT Electronics, s.r.o.
- 17 AURO spol. s r.o.
- 18 Areal firmy s bydlením (Malý - Malá)
- 19 Areal firmy (Vančura)
- 20 Areal firmy - chov koní (Huňatová)
- 21 ČESKÝ SVAZ CHOVATELŮ
- 22 RADECO spol. s r.o
- 23 Tělovýchovná jednota Pegas
- 24 Autoservis ACC
- 25 Sportoviště obce
- 26 Sportoviště obce
- 27 Obchod
- 28 Obecní úřad, pošta
- 29 Kulturní dům
- 30 Hasiči
- 31 Škola - 1. až 5. třída
- 32 Školka
- 33 kostel
- 34 hřbitov

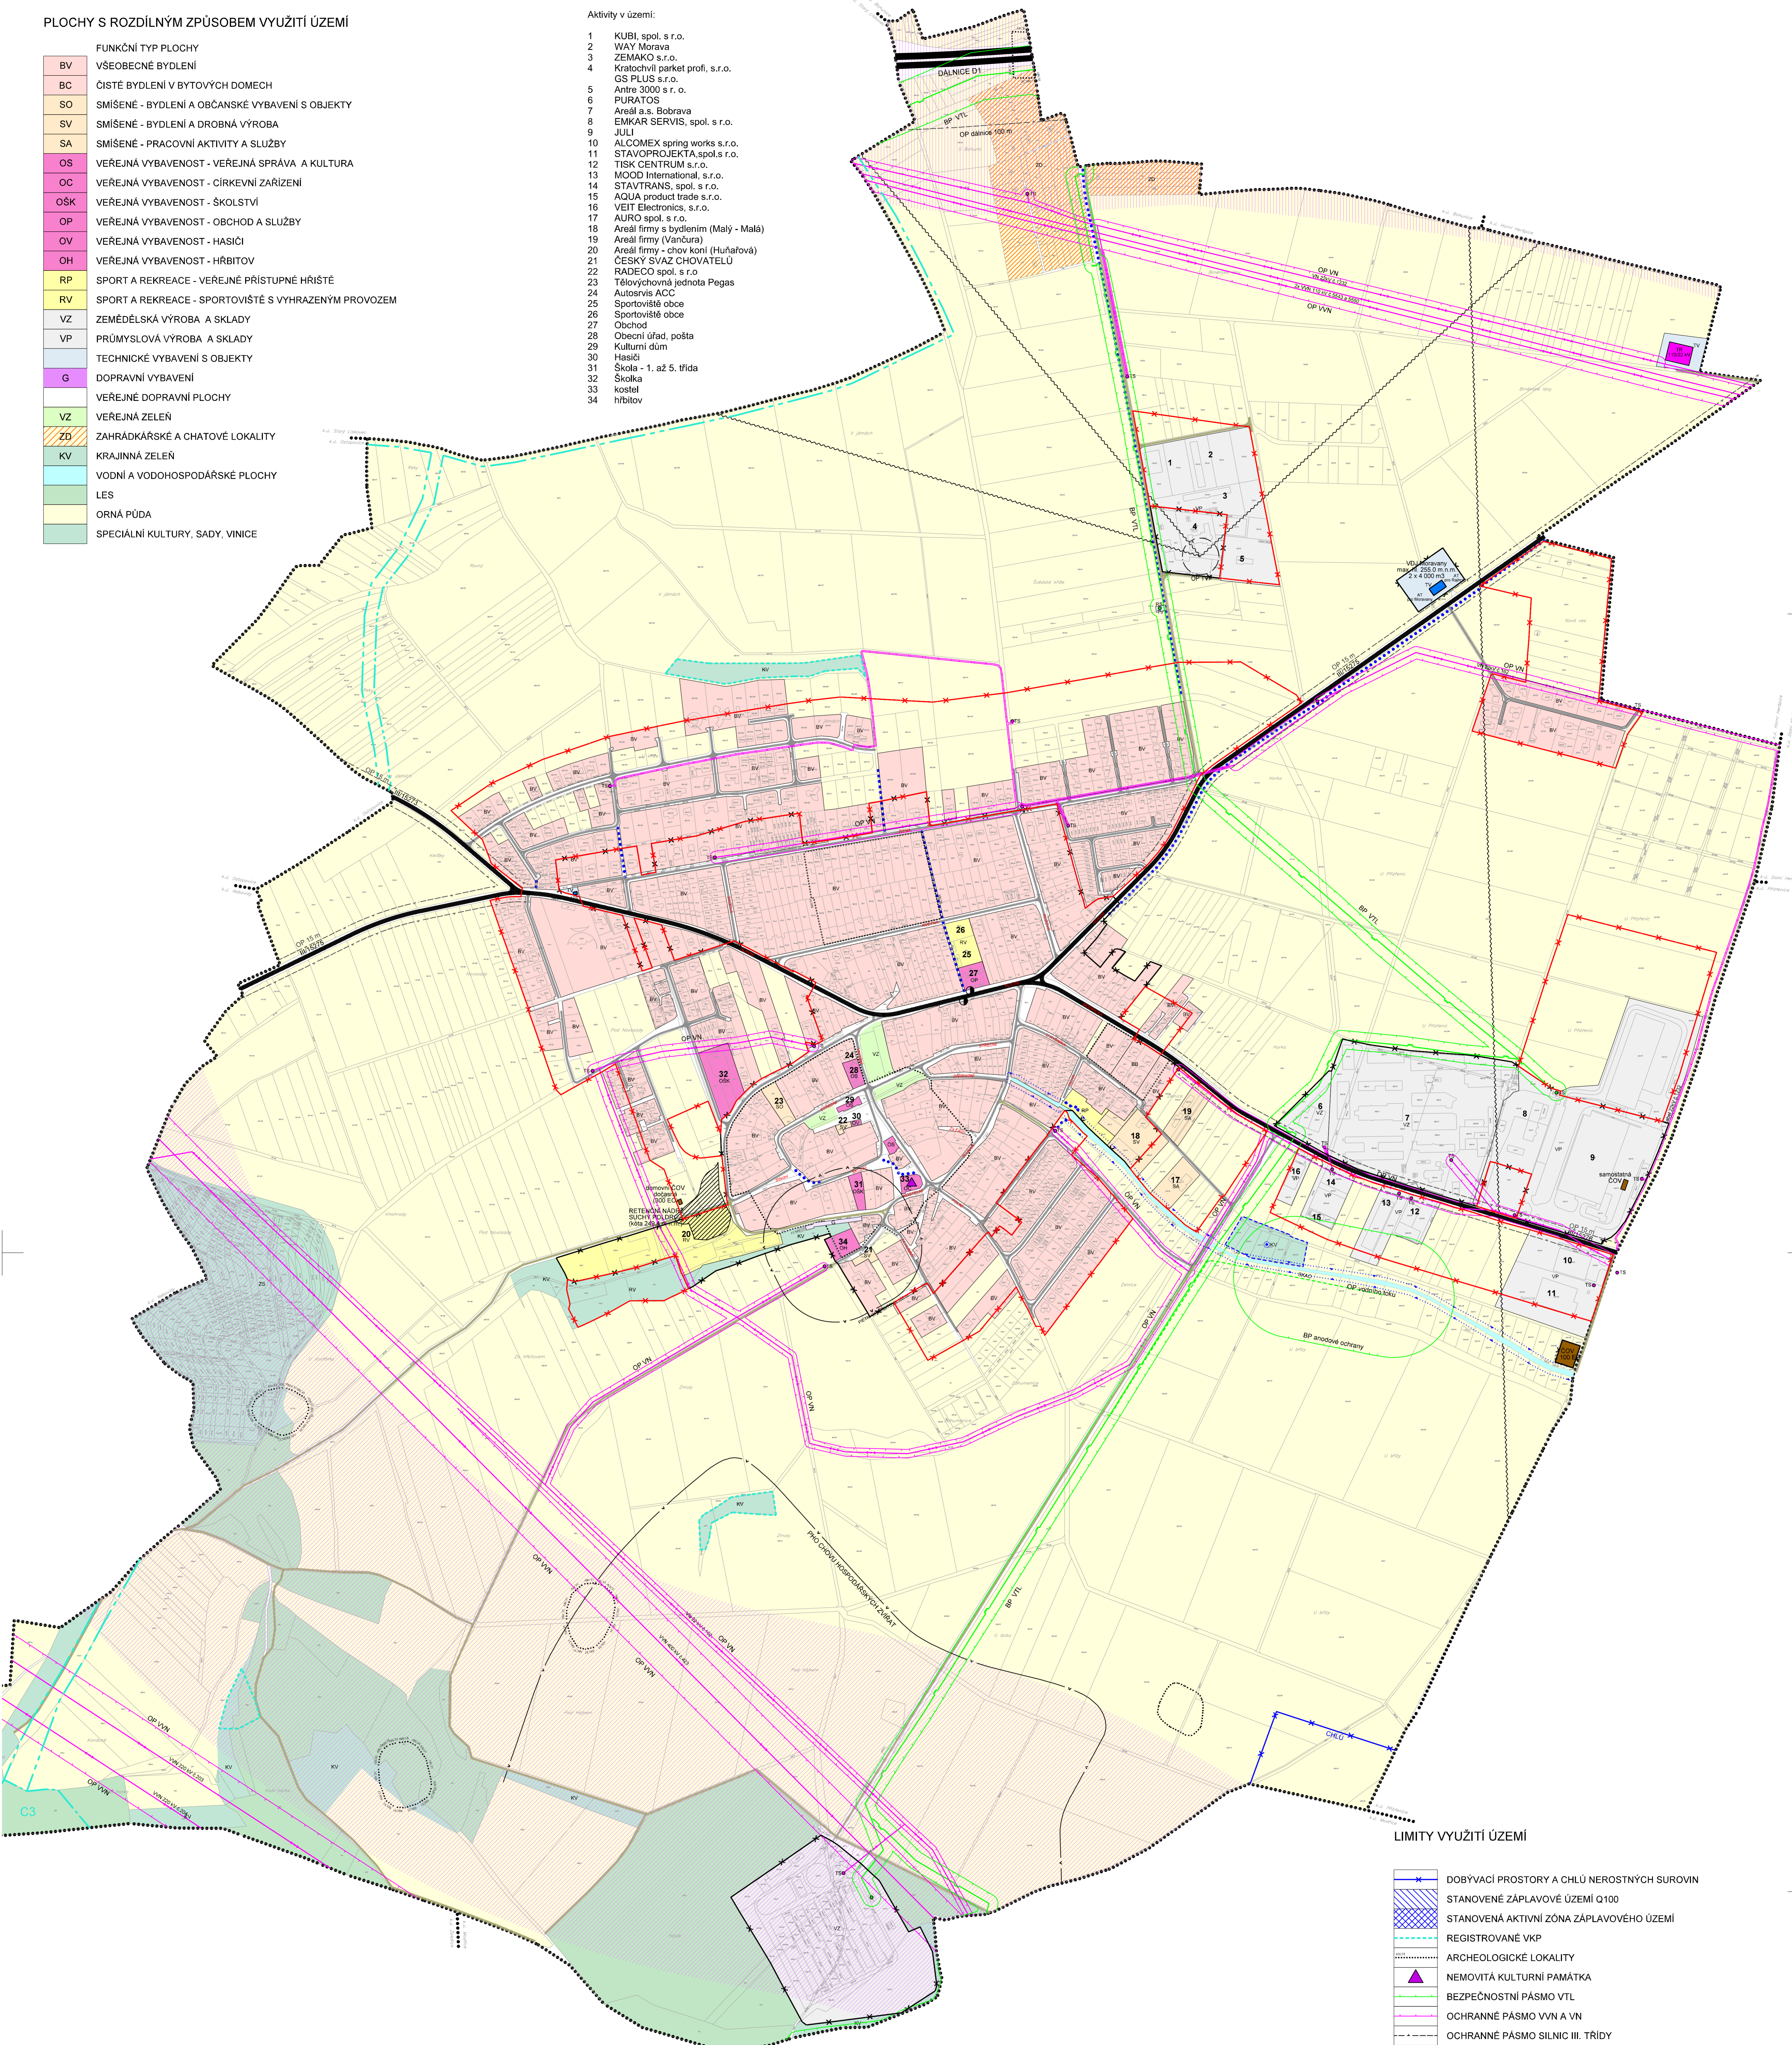

LIMITY VYUŽITÍ ÚZEMÍ

	DOBŮVACÍ PROSTORY A CHLŮ NEROSTNÝCH SUROVIN
	STANOVENÉ ZÁPLAVOVÉ ÚZEMÍ Q100
	STANOVENÁ AKTIVNÍ ZÓNA ZÁPLAVOVÉHO ÚZEMÍ
	REGISTROVANÉ VKP
	ARCHEOLOGICKÉ LOKALITY
	NEMOVITÁ KULTURNÍ PAMÁTKA
	BEZPEČNOSTNÍ PÁSMO VTL
	OCHRANNÉ PÁSMO VVN A VN
	OCHRANNÉ PÁSMO SILNIC III. TŘÍDY
	OCHRANNÉ PÁSMO VODNÍHO TOKU
	OCHRANNÉ PÁSMO TVP
	OCHRANNÉ PÁSMO HYGIENICKÉ
	PIETNÍ OCHRANNÉ PÁSMO HRBITOVA
REŽIMY (OCHRANA ZÁMĚRU)	
	ÚSES - BIODORIDORY (DLE ÚP OBCE)
	ÚSES - BIOCENTRA (DLE ÚP OBCE)
	KORIDOR PRO VEDENÍ VRT (DLE ZÚR JMK 2011)
	KORIDOR PRO VEDENÍ VJT (DLE ZÚR JMK 2011)
HRANICE	
	HRANICE SOUČASNÉ ZASTAVĚNÉHO ÚZEMÍ OBCE DLE ÚP
	HRANICE ZASTAVITELNÉHO ÚZEMÍ OBCE DLE ÚP
	KATASTRÁLNÍ ÚZEMÍ OBCE MORAVANY

DOPRAVA

	DÁLNIČE
	RYCHLOSTNÍ SILNICE
	SILNICE III. TŘÍDY
	MÍSTNÍ KOMUNIKACE
	ÚČELOVÉ KOMUNIKACE
	PĚŠÍ PROPOJENÍ
	ZASTÁVKY HD - AUTOBUS

TECHNICKÁ INFRASTRUKTURA

	ČIŠTÍRNA ODPADNÍCH VOD (ČOV)
	PROTIPOVODNÁ OPATŘENÍ - POLDR
	VODÁRENSKÉ OBJEKTY
	ZDROJ UŽITKOVÉ VODY PRO A.S. BOBRAVA
	VV - VZDUŠNÉ VEDENÍ
	VN - VZDUŠNÉ VEDENÍ
	ROZVODNA
	TRAFOSTANICE
	VEDENÍ VTL
	REGULAČNÍ STANICE VTL/STL
	SKAO
	RADIORELEOVÉ TRASY

Územní studie možností dlouhodobého rozvoje obce Moravy

VÝKRES

ZHOTOVITEL
ATELIER ERA

SPOLUPRÁCE

ATELIER ERA

OBJEDNATEL

ČÍSLO SMLUVY

Obec Moravy u Brna

06/2011

DATUM

MĚŘÍTKO

září 2011

1:5 000

atelier ERA
urbanismus a architektura
sdružení architektů Fixel&Pech

1