L E G E N D A

v y u ž i t í p o z e m k ů

stav	návrh	
Br	Br	pozemky rodinných domů
A	A	pozemky komunikací a prostranství místního významu
P		pozemky zemědělské
Ps		pozemky zemědělské - sady a zahrady

z v l á š t n í p o d m í n k y v y u ž i t í p o z e m k ů

omezení zastavění z hlediska krajinného rázu

p r o s t o r o v á r e g u l a c e z á s t a v b y

stavební čára

stavební hranice

úsek vjezdů na pozemky rodinných domů

max. 40 % — zastavitelnost stavebních pozemků rodinných domů

1 NP + podkroví — požadovaná výška zástavby

p a r c e l a c e

návrh parcelace pozemků rodinných domů

h r a n i c e

řešené území

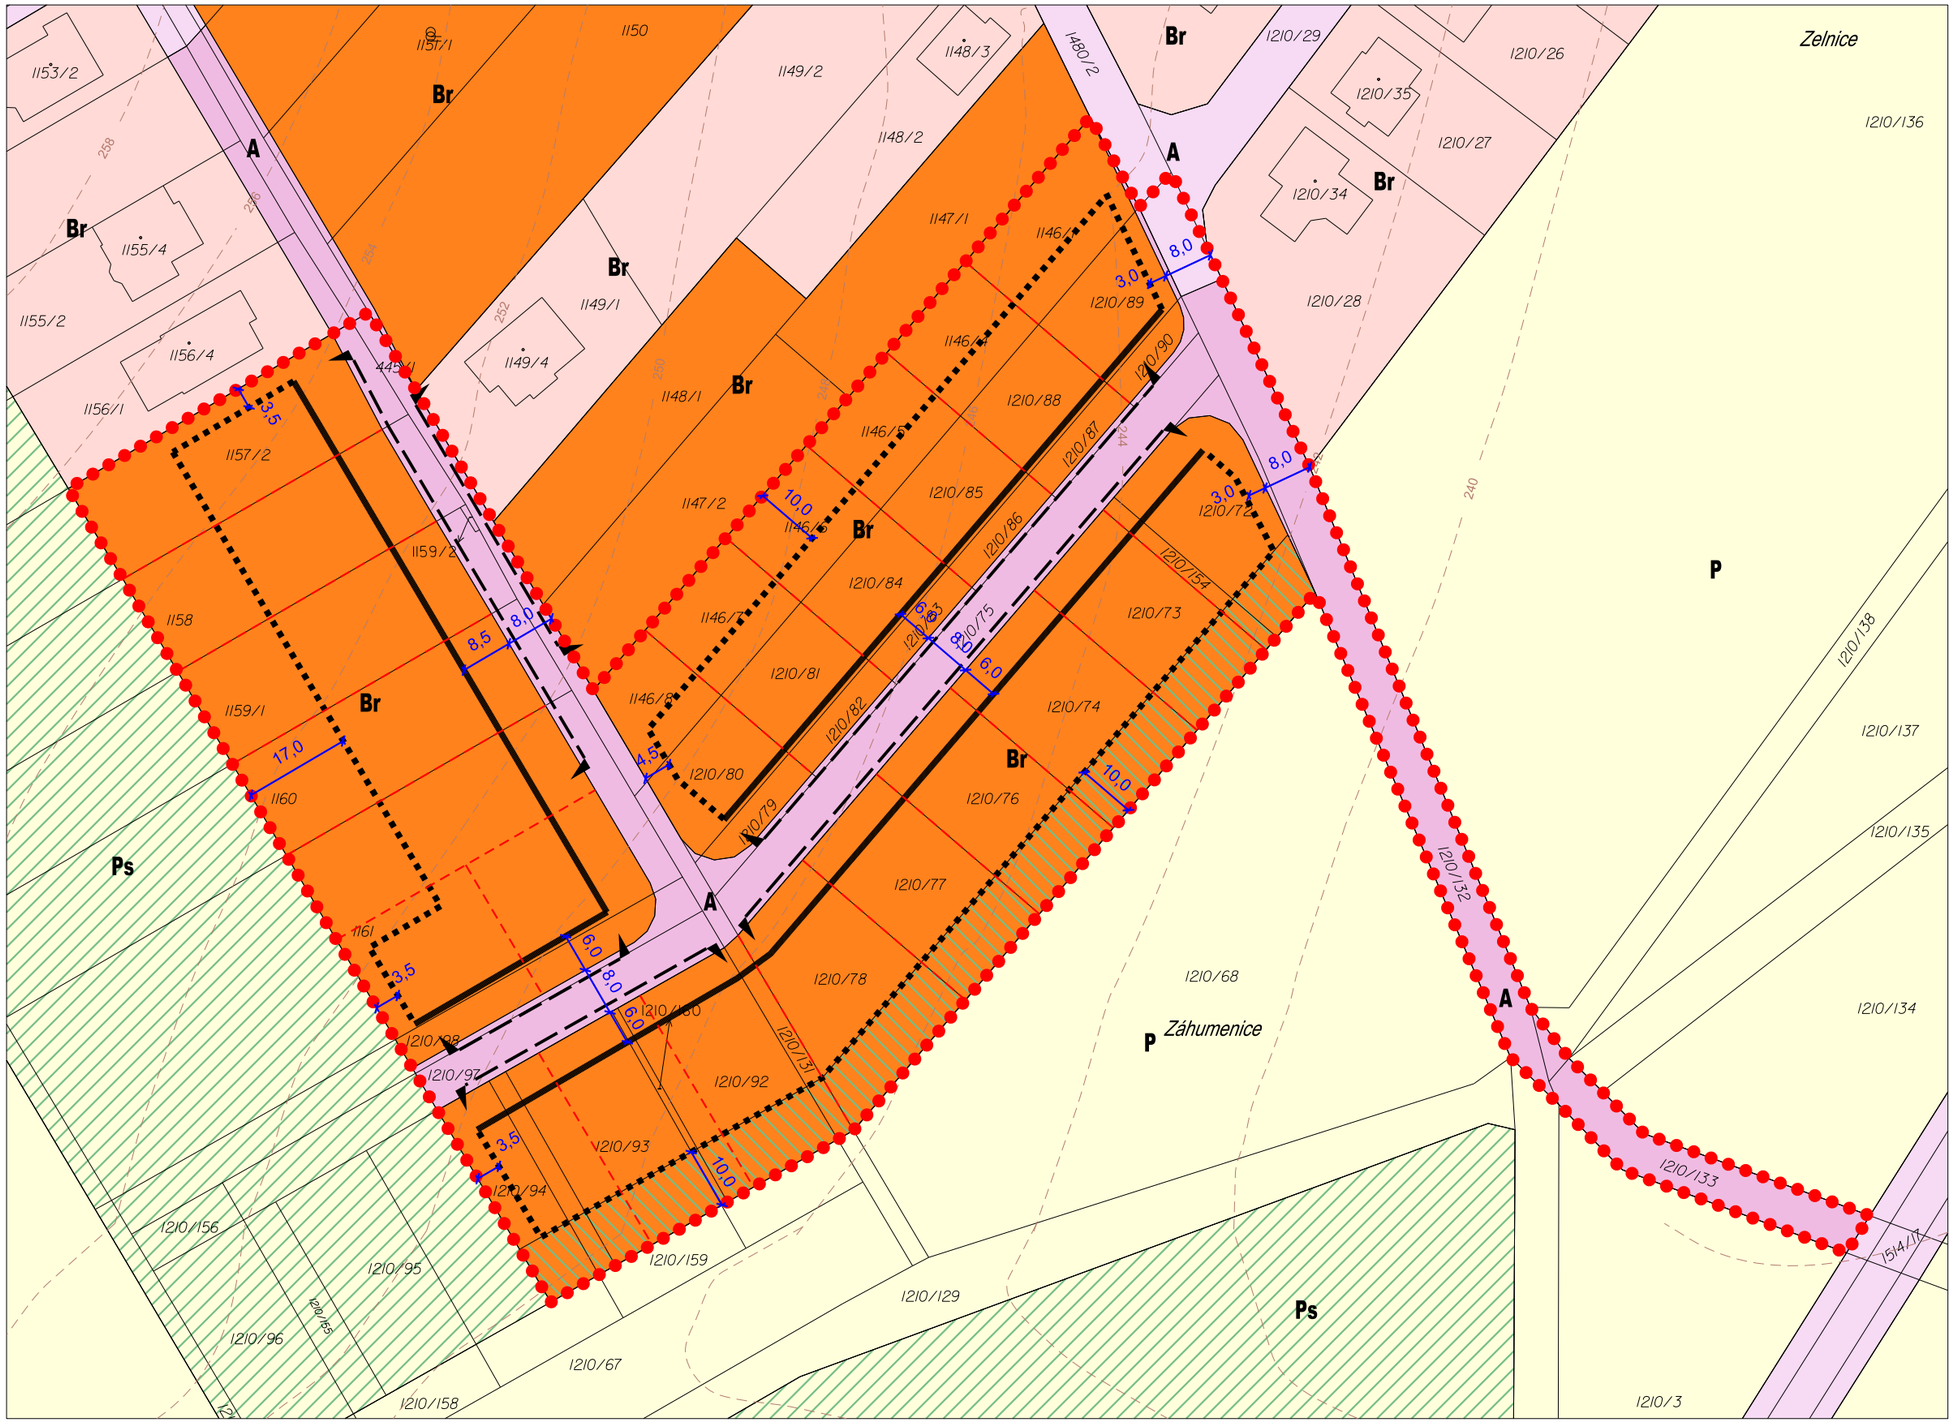

H l a v n í v ý k r e s

N á v r h v y u ž i t í p o z e m k ů a p r o s t o r o v é r e g u l a c e z á s t a v b y

Ú Z E M N Í S T U D I E

"O b y t n á z ó n a - Z a h u m n y"

Název akce:	ÚZEMNÍ STUDIE	"Obytná zóna - Za humny" k.ú. Moravany	
	Objednatel:	Obec Moravany	
	Pořizovatel:	Obec Moravany .	
Číslo paré:	Zpracovatel:	Atelier ERA, sdružení architektů Fixel a Pech Ing.arch. Jiří Fixel	
04	Hlavní výkres		
Číslo výkresu:	Měřítko: 1 : 1 000	DATUM:	03/2015