


PŘEHLEDOVÁ MAPA:




POTVRZENÍ SOUHLASU S PROJEKTOVOU DOKUMENTACÍ DOPRAVNÍHO ZNAČENÍ, SE ZUK A UZAVÍRKOU:

ZNAKOM s.r.o. – ZENGROVA 2694/4, 615 00 BRNO, TEL. 602 593 383, ZNAKOM@ZNAKOM.CZ, (PRACOVIŠTĚ: RYBNÍČEK 12, 602 00 BRNO)

Vypracoval: Štěpán ŘEZNÍK podpis:	Zodpovědný projektant: Petr BEDNÁŘ podpis:	Ředitel: Radek SUCHOMEL mob: 602 593 383	 ZNAKOM s.r.o., ZENGROVA 2694/4, 615 00 BRNO
Technická kontrola: Petr BEDNÁŘ podpis:	Vedoucí projektant: Petr BEDNÁŘ podpis:		

Místo:	MORAVANY, UL. HLAVNÍ	Číslo zak.:	21Z00004
Silnice:	III/15275	Formát:	—
Staničení úseku:	KM 1,606 – KM 2,270	Datum:	6.7.2020
Akce:	MORAVANY III/15275, UL. HLAVNÍ - OPRAVA VOZOVKY	Číslo přílohy:	0
Obsah:	PŘECHODNÉ DOPRAVNÍ ZNAČENÍ		

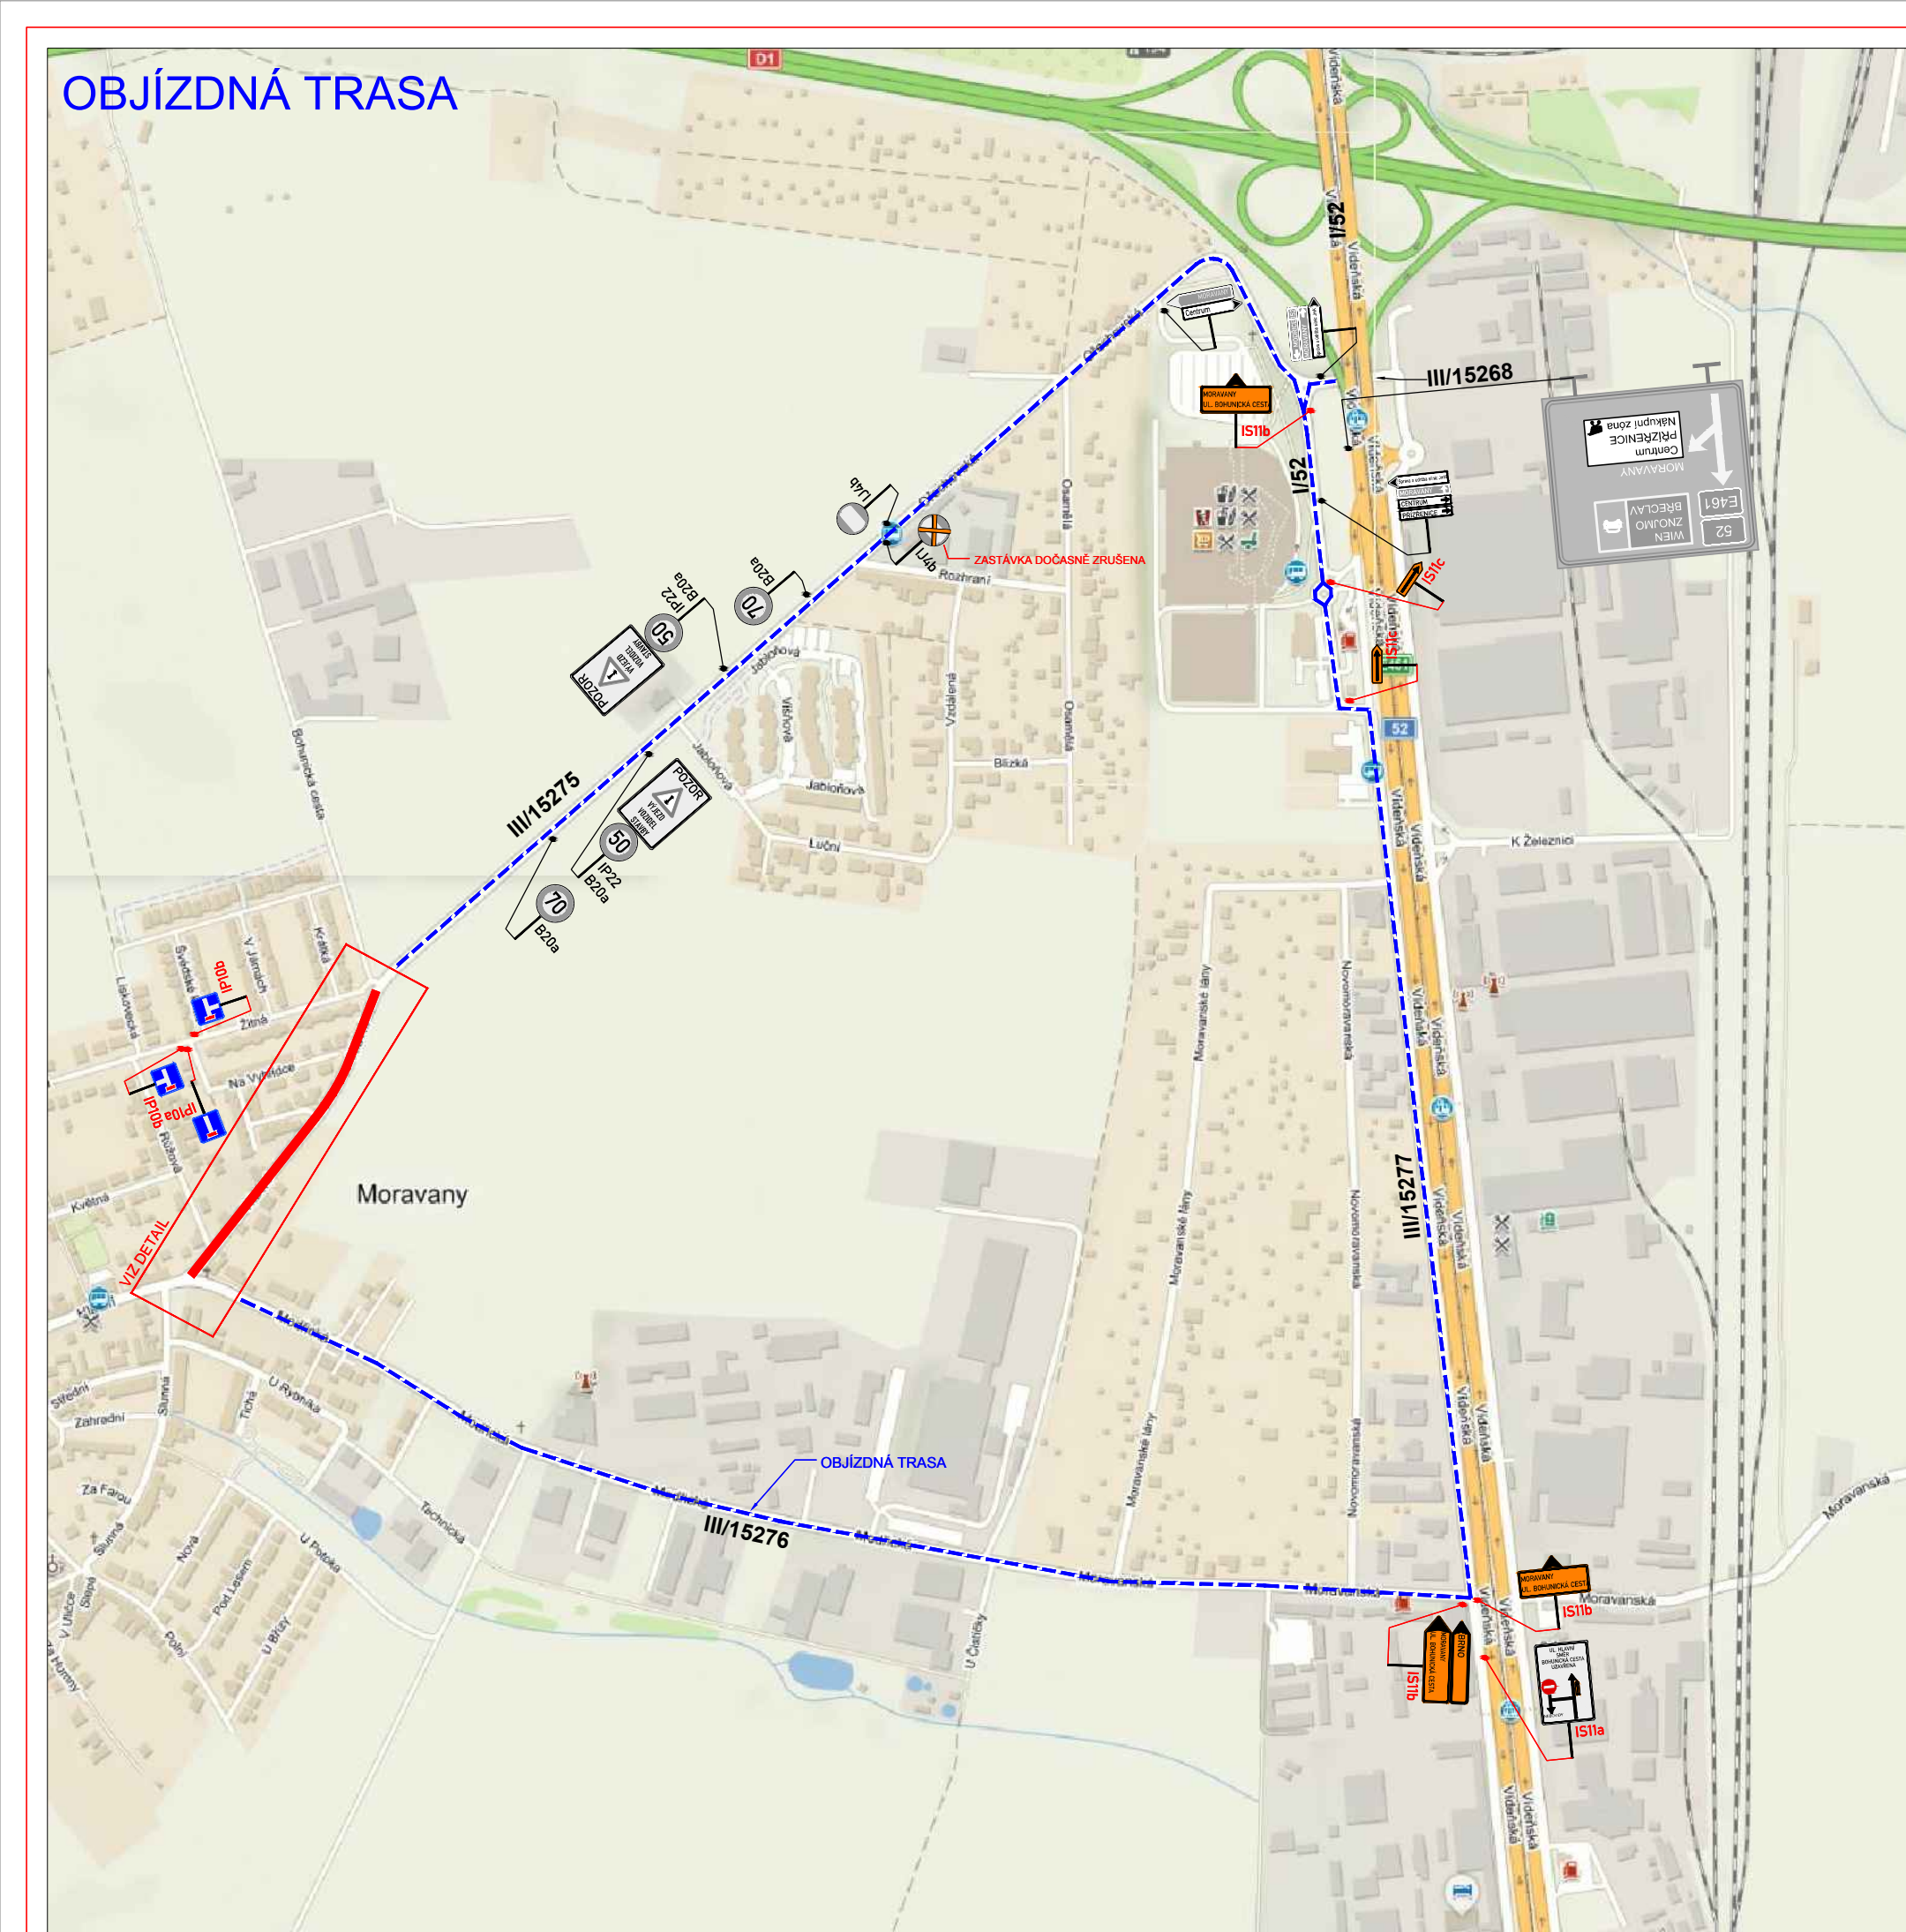

TEXT NA DZ:

IS11a	IS11a	IS11a	IS11a	IS11b

LEGENDA:

	PŘECHODNÉ DOPRAVNÍ ZNAČENÍ		PRACOVNÍ MÍSTO
	STÁVAJÍCÍ DOPRAVNÍ ZNAČENÍ		
	STÁVAJÍCÍ DOPRAVNÍ ZNAČENÍ DOČASNĚ ZRUŠENÉ		

POZNÁMKA:
 - Umístění přechodného dopravního značení dle TP č.66 (Zásady pro označování pracovních míst na pozemních komunikacích)
 - Přechodné DZ B28 bude osazeno 7 dní před začátkem stavby.


ETAPA 1 SITUACE 1

ZNAKOM s.r.o. – ZENGROVA 2694/4, 615 00 BRNO, TEL. 602 593 383, ZNAKOM@ZNAKOM.CZ, (PRACOVNÍSTE: RYBNÍČEK 12, 602 00 BRNO)		
Vypracoval: Stěpán ŘEZNÍK podpis:	Zodpovědný projektant: Petr BEDNÁŘ podpis:	Ředitel: Radek SUCHOMEL mob: 602 593 383
Technická kontrola: Petr BEDNÁŘ podpis:	Vedoucí projektant: Petr BEDNÁŘ podpis:	

Místo:	MORAVANY, UL. HLAVNÍ	Číslo zak.:	21200004
Silnice:	III/15275	Formát:	297x1270
Staničení úseku:	KM 1,606 – KM 1,980	Datum:	6.7.2020
Akce:	MORAVANY III/15275, UL. HLAVNÍ - OPRAVA VOZOVKY	Číslo přílohy:	1
Obsah:	PŘECHODNÉ DOPRAVNÍ ZNAČENÍ		



TEXT NA DZ:

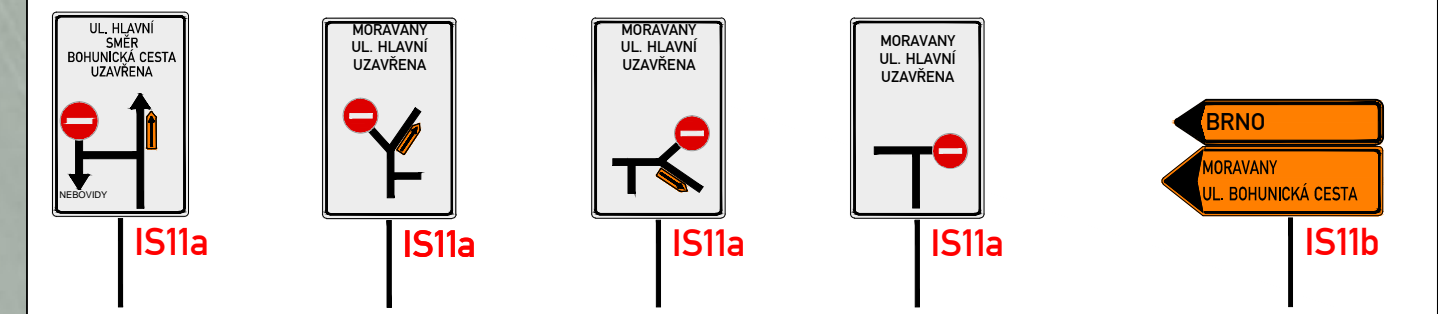

LEGENDA:

- PŘECHODNÉ DOPRAVNÍ ZNAČENÍ
- STÁVAJÍCÍ DOPRAVNÍ ZNAČENÍ
- STÁVAJÍCÍ DOPRAVNÍ ZNAČENÍ DOČASNĚ ZRUŠENÉ
- PRACOVNÍ MÍSTO


POZNÁMKA:
 - Umístění přechodného dopravního značení dle TP č.66 (Zásady pro označování pracovních míst na pozemních komunikacích)
 - Přechodné DZ B28 bude osazeno 7 dní před začátkem stavby.

ETAPA 1 SITUACE 2





ZNAKOM s.r.o. – ZENGROVA 2694/4, 615 00 BRNO, TEL. 602 593 383, ZNAKOM@ZNAKOM.CZ, (PRACOVNÍSTE: RYBNÍČEK 12, 602 00 BRNO)		
Vypracoval: Stěpán ŘEZNÍK podpis:	Zodpovědný projektant: Petr BEDNÁŘ podpis:	Ředitel: Radek SUCHOMEL mob: 602 593 383
Technická kontrola: Petr BEDNÁŘ podpis:	Vedoucí projektant: Petr BEDNÁŘ podpis:	
ZNAKOM s.r.o., ZENGROVA 2694/4, 615 00 BRNO		

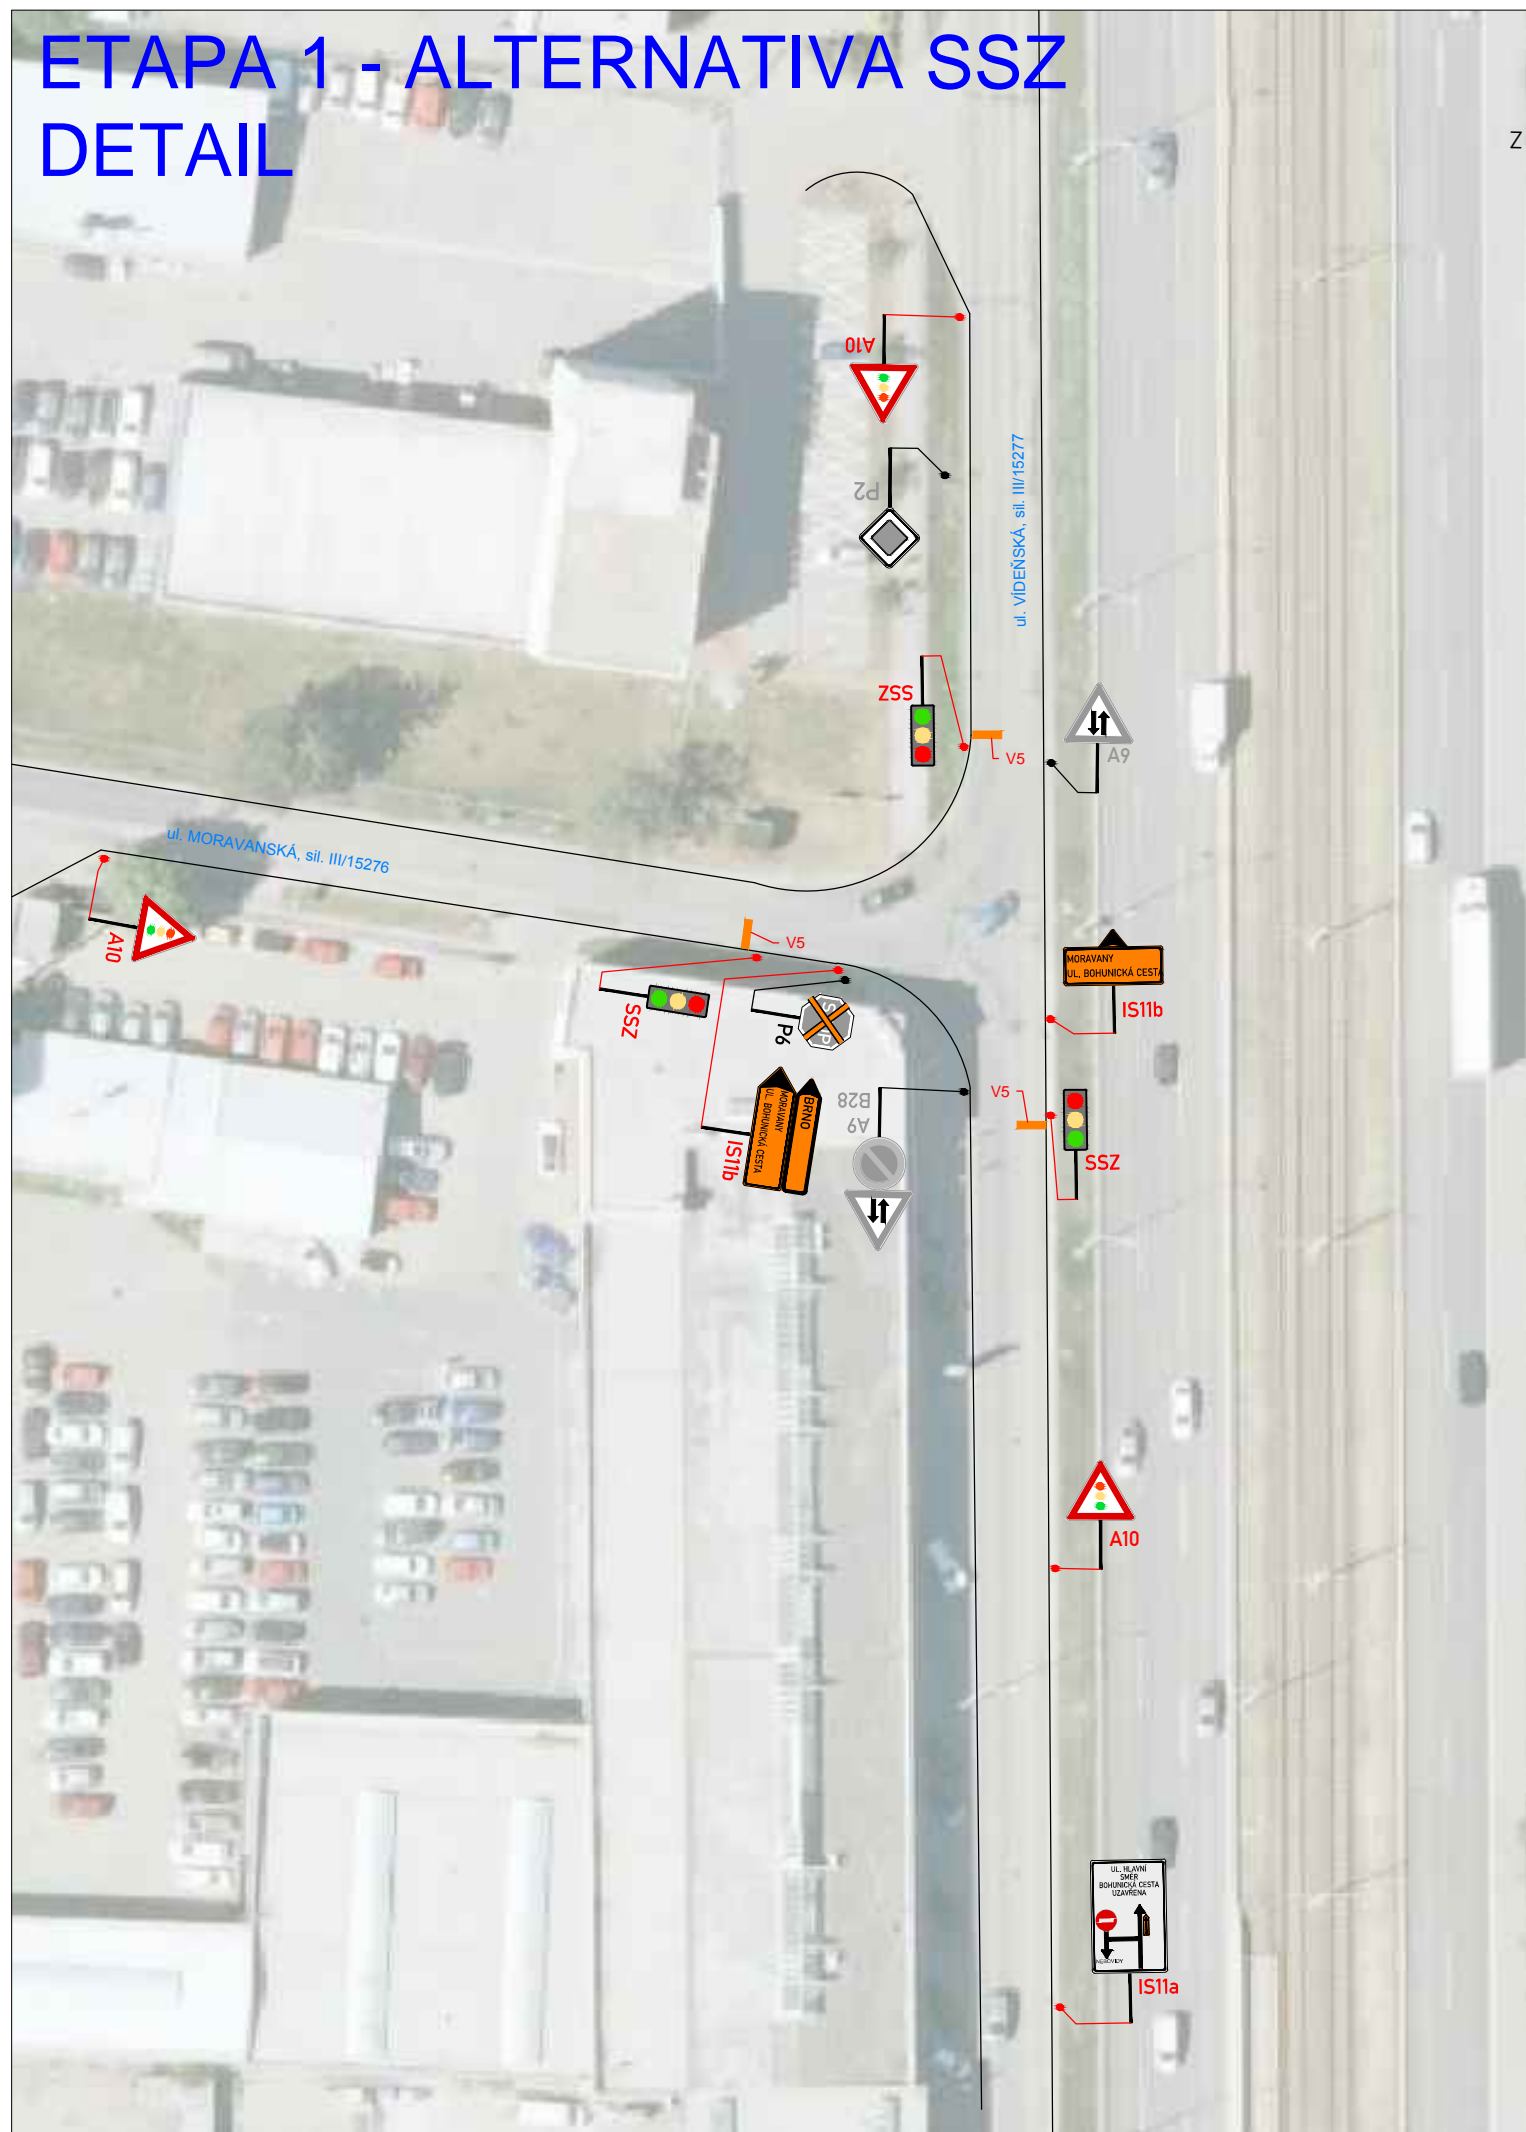Místo: MORAVANY, UL. HLAVNÍ	Číslo zak.: 21200004
Silnice: III/15275	Formát: 297x1270
Staničení úseku: KM 1,606 – KM 1,980	Datum: 6.7.2020
Akce: MORAVANY III/15275, UL. HLAVNÍ - OPRAVA VOZOVKY	Číslo přílohy: 2
Obsah: PŘECHODNÉ DOPRAVNÍ ZNAČENÍ	

ETAPA 1 - ALTERNATIVA SSZ DETAIL




LEGENDA:

-  **A15** PŘECHODNÉ DOPRAVNÍ ZNAČENÍ
-  **IP4** STÁVAJÍCÍ DOPRAVNÍ ZNAČENÍ
-  **IP4** STÁVAJÍCÍ DOPRAVNÍ ZNAČENÍ DOČASNĚ ZRUŠENÉ
-  PRACOVNÍ MÍSTO


POZNÁMKA:

- Umístění přechodného dopravního značení dle TP č.66 (Zásady pro označování pracovních míst na pozemních komunikacích)
- Přechodné DZ B28 bude osazeno 7 dní před začátkem stavby.

PŘEHLEDNÁ MAPA:

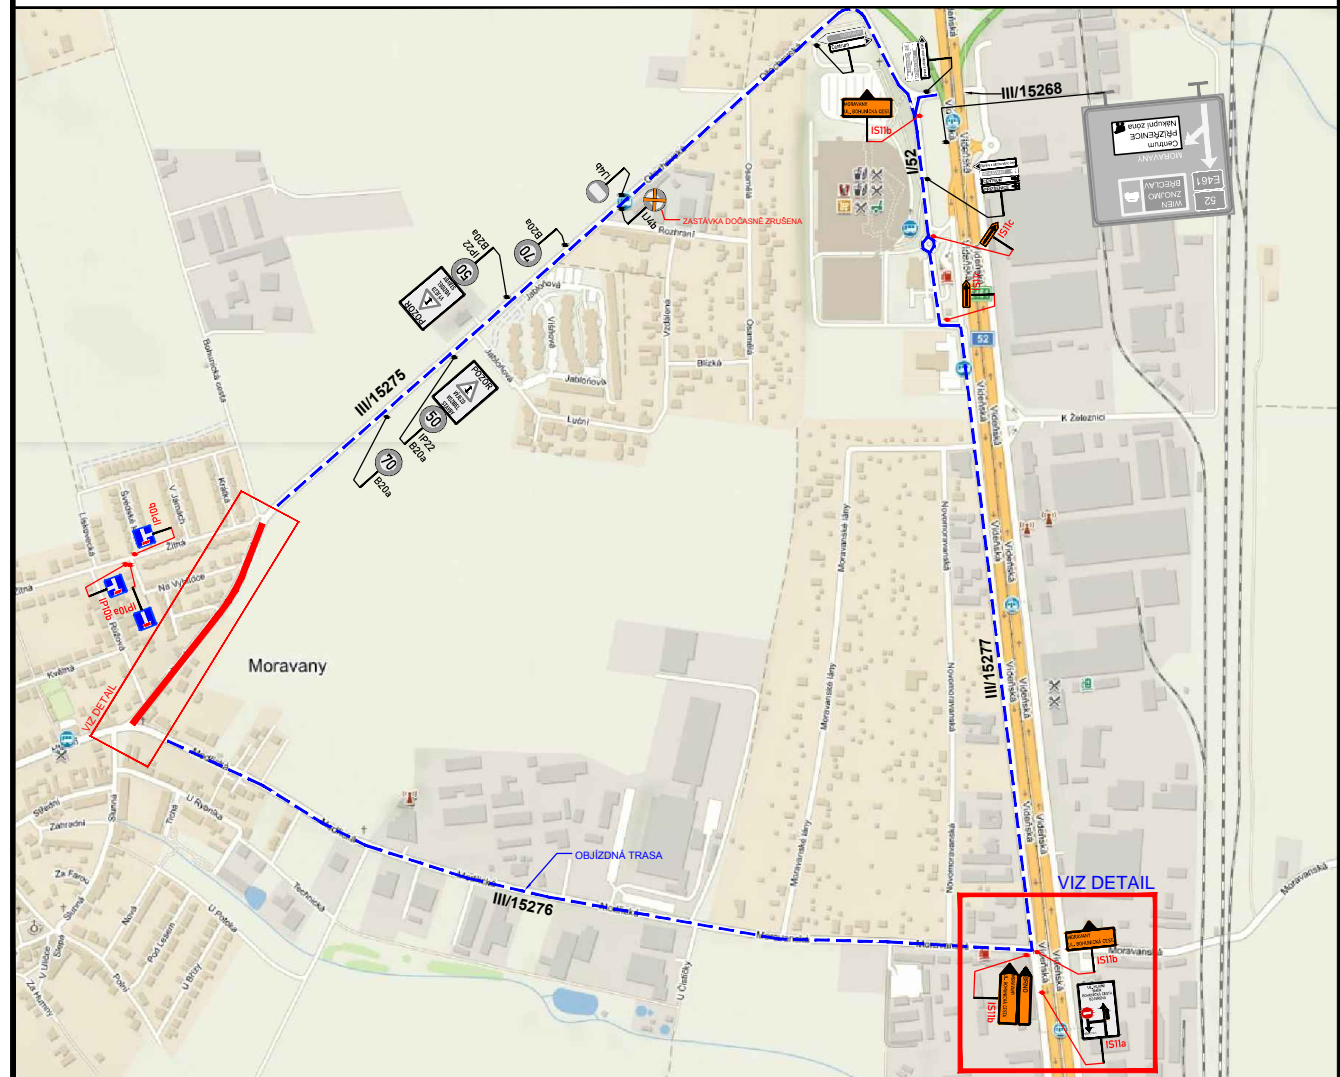

ZNAKOM s.r.o. – ZENGROVA 2694/4, 615 00 BRNO, TEL. 602 593 383, ZNAKOM@ZNAKOM.CZ, (PRACoviŠTĚ: RYBNÍČEK 12, 602 00 BRNO)


Vypracoval: Štěpán ŘEZNÍK podpis:	Zodpovědný projektant: Petr BEDNÁŘ podpis:	Ředitel: Radek SUCHOMEL mob: 602 593 383	 ZNAKOM s.r.o., ZENGROVA 2694/4, 615 00 BRNO
Technická kontrola: Petr BEDNÁŘ podpis:	Vedoucí projektant: Petr BEDNÁŘ podpis:		

Místo:	MORAVANY, UL. HLAVNÍ	Číslo zak.:	21Z00004
Silnice:	III/15275	Formát:	297x1270
Staničení úseku:	KM 1,606 – KM 1,980	Datum:	6.7.2020
Akce:	MORAVANY III/15275, UL. HLAVNÍ - OPRAVA VOZOVKY	Číslo přílohy:	3
Obsah:	PŘECHODNÉ DOPRAVNÍ ZNAČENÍ		

OBJÍZDNÁ TRASA



DETAIL

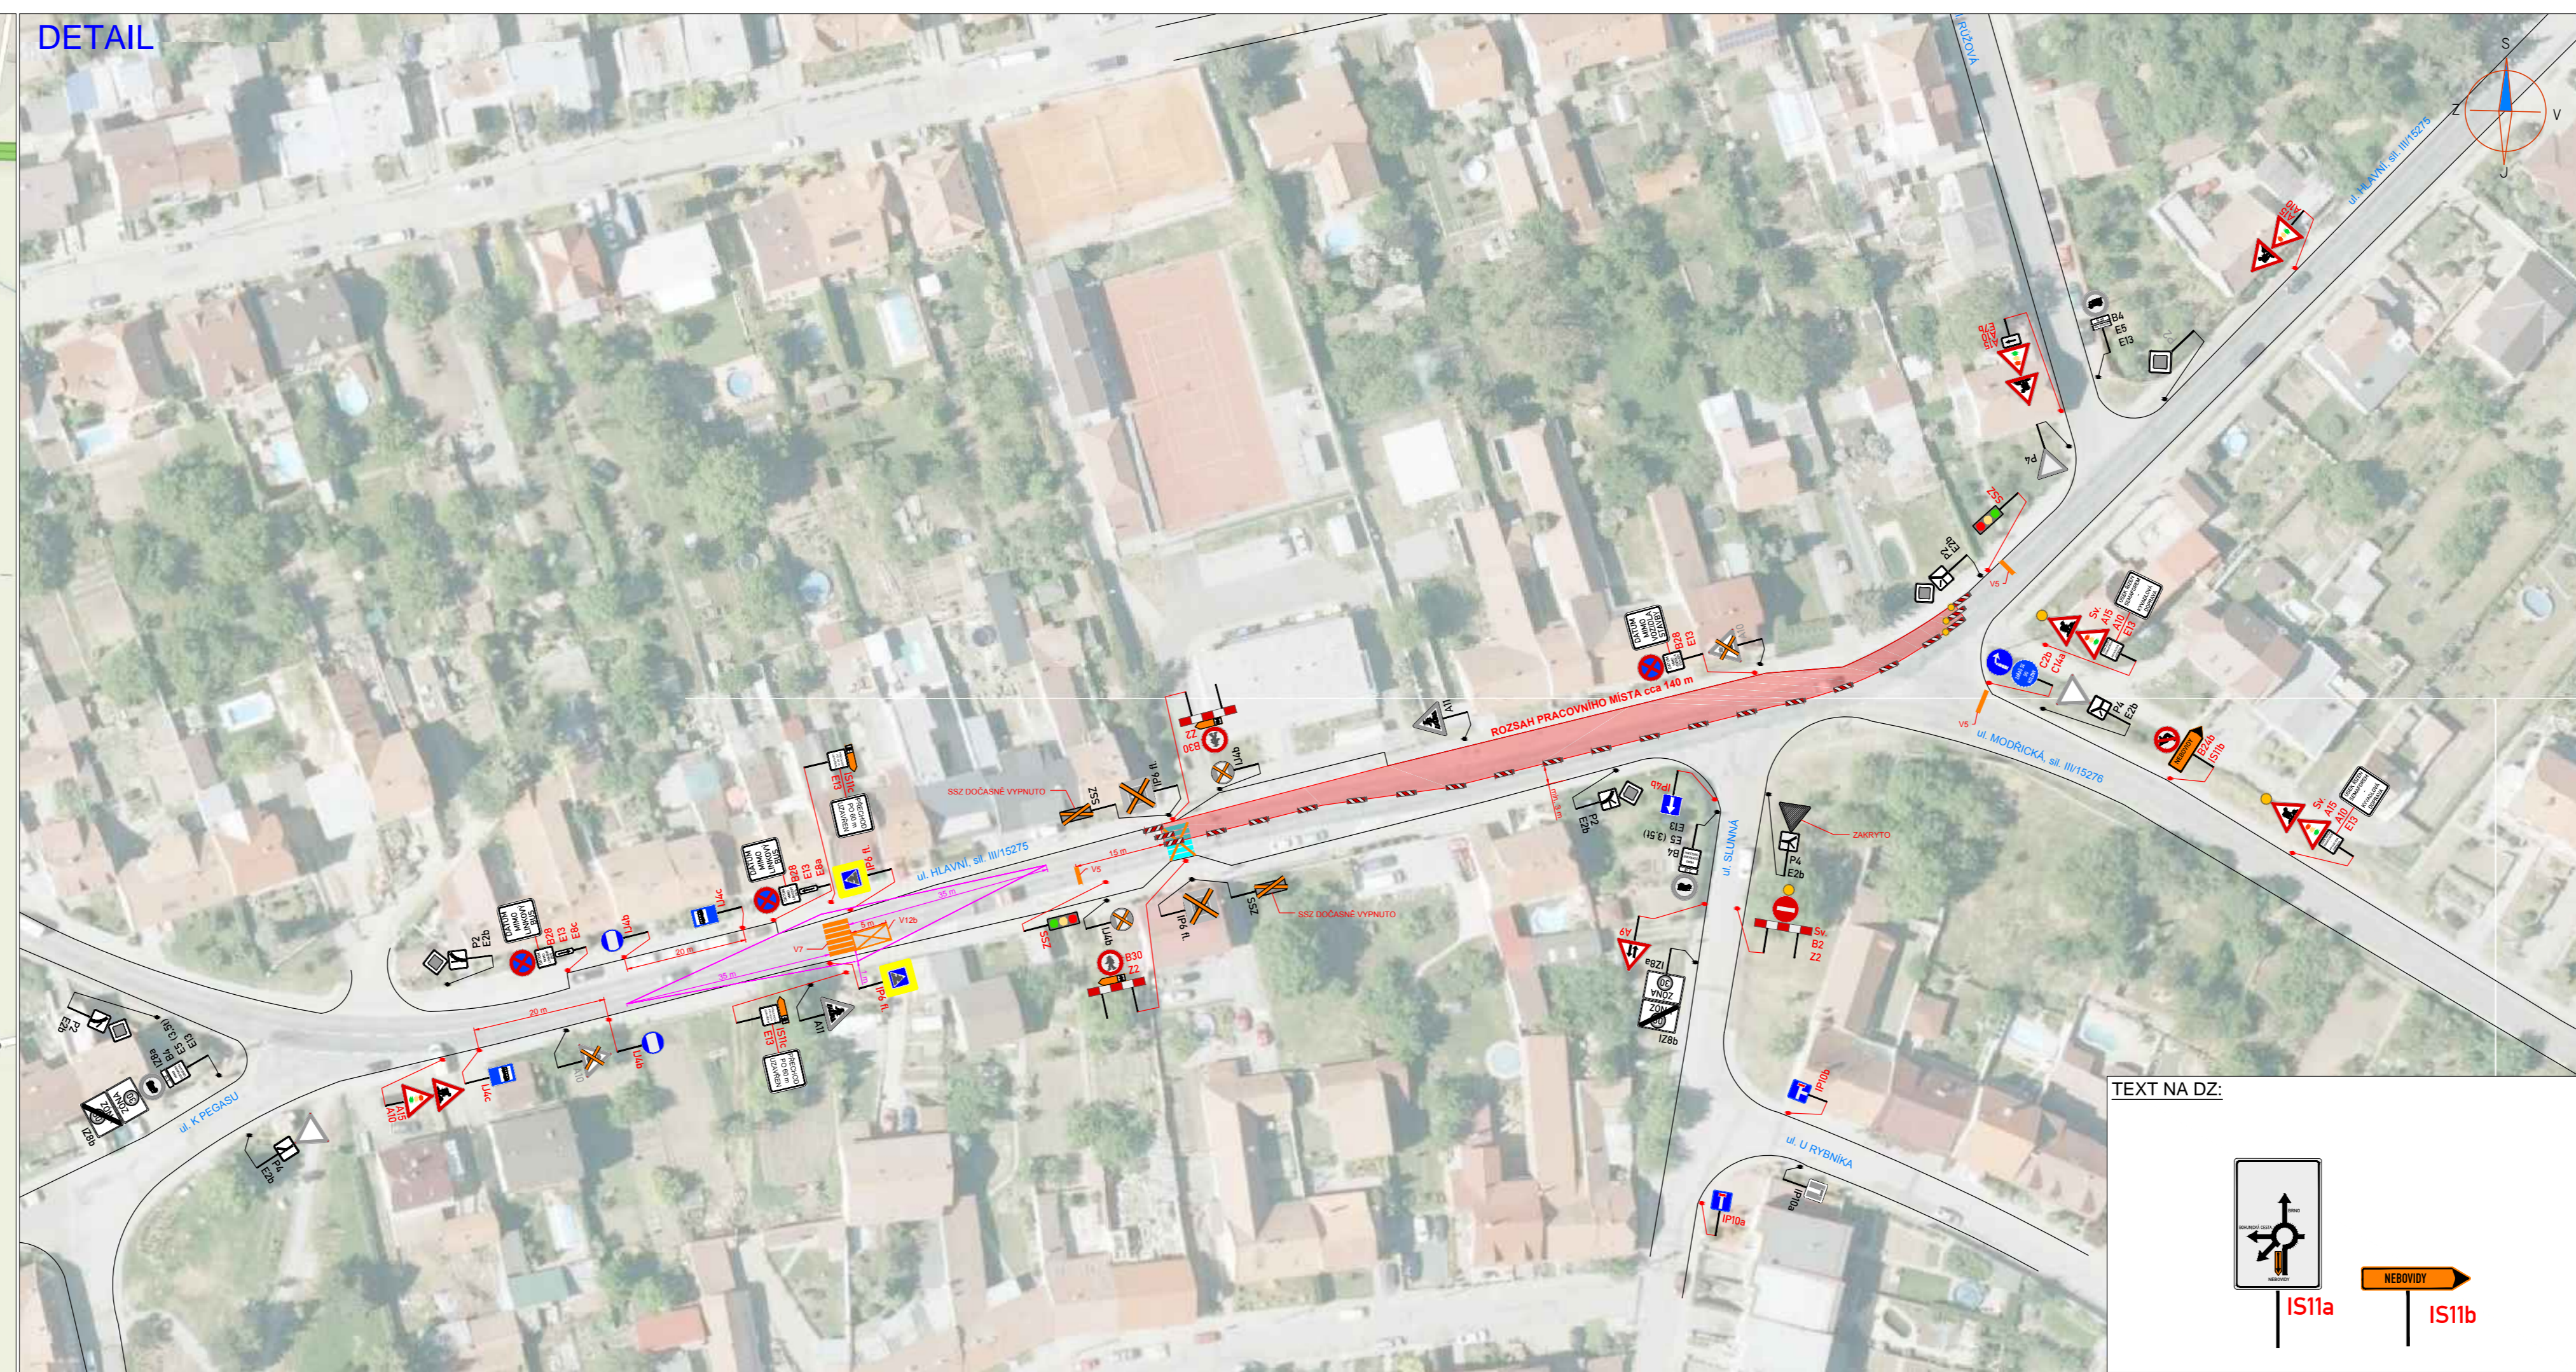

LEGENDA:


	PŘECHODNÉ DOPRAVNÍ ZNAČENÍ A15		PRACOVNÍ MÍSTO
	STÁVAJÍCÍ DOPRAVNÍ ZNAČENÍ IP4		
	STÁVAJÍCÍ DOPRAVNÍ ZNAČENÍ DOČASNĚ ZRUŠENÉ IP4		

POZNÁMKA:
 - Umístění přechodného dopravního značení dle TP č.66 (Zásady pro označování pracovních míst na pozemních komunikacích)
 - Přechodné DZ B28 bude osazeno 7 dní před začátkem stavby.

ETAPA 2 SITUACE 1

ZNAKOM s.r.o. – ZENGROVA 2694/4, 615 00 BRNO, TEL. 602 593 383, ZNAKOM@ZNAKOM.CZ, (PRACOVNÍŠTĚ: RYBNÍČEK 12, 602 00 BRNO)		
Vypracoval: Stěpán ŘEZNÍK podpis:	Zodpovědný projektant: Petr BEDNÁŘ podpis:	Reditel: Radek SUCHOMEL mob: 602 593 383
Technická kontrola: Petr BEDNÁŘ podpis:	Vedoucí projektant: Petr BEDNÁŘ podpis:	

TEXT NA DZ:

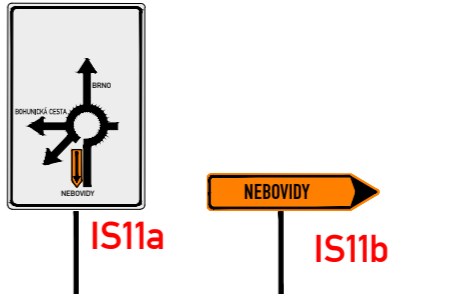

Místo: MORAVANY, UL. HLAVNÍ	Číslo zak.: 21Z00004
Silnice: III/15275	Formát: 297x1030
Staničení úseku: KM 1,980 – KM 2,120	Datum: 6.7.2020
Akce: MORAVANY III/15275, UL. HLAVNÍ - OPRAVA VOZOVKY	Číslo přílohy: 4
Obsah: PŘECHODNÉ DOPRAVNÍ ZNAČENÍ	


OBJÍZDNÁ TRASA



DETAIL



TEXT NA DZ:

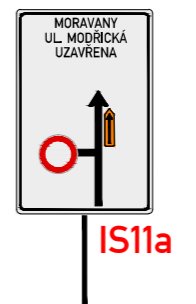

LEGENDA:


	PŘECHODNÉ DOPRAVNÍ ZNAČENÍ		PRACOVNÍ MÍSTO
	STÁVAJÍCÍ DOPRAVNÍ ZNAČENÍ		
	STÁVAJÍCÍ DOPRAVNÍ ZNAČENÍ DOČASNĚ ZRUŠENÉ		

POZNÁMKA:
 - Umístění přechodného dopravního značení dle TP č.66 (Zásady pro označování pracovních míst na pozemních komunikacích)
 - Přechodné DZ B28 bude osazeno 7 dní před začátkem stavby.

ETAPA 2 SITUACE 2

ZNAKOM s.r.o. – ZENGROVA 2694/4, 615 00 BRNO, TEL. 602 593 383, ZNAKOM@ZNAKOM.CZ, (PRACOVNÍSTĚ: RYBNÍČEK 12, 602 00 BRNO)		
Vypracoval: Stěpán ŘEŽNÍK podpis:	Zodpovědný projektant: Petr BEDNÁŘ podpis:	Reditel: Radek SUCHOMEL mob: 602 593 383
Technická kontrola: Petr BEDNÁŘ podpis:	Vedoucí projektant: Petr BEDNÁŘ podpis:	

Místo: MORAVANY, UL. HLAVNÍ	Číslo zak.: 21Z00004
Silnice: III/15275	Formát: 297x1030
Staničení úseku: KM 1,980 – KM 2,120	Datum: 6.7.2020
Akce: MORAVANY III/15275, UL. HLAVNÍ - OPRAVA VOZOVKY	Číslo přílohy: 5
Obsah: PŘECHODNÉ DOPRAVNÍ ZNAČENÍ	

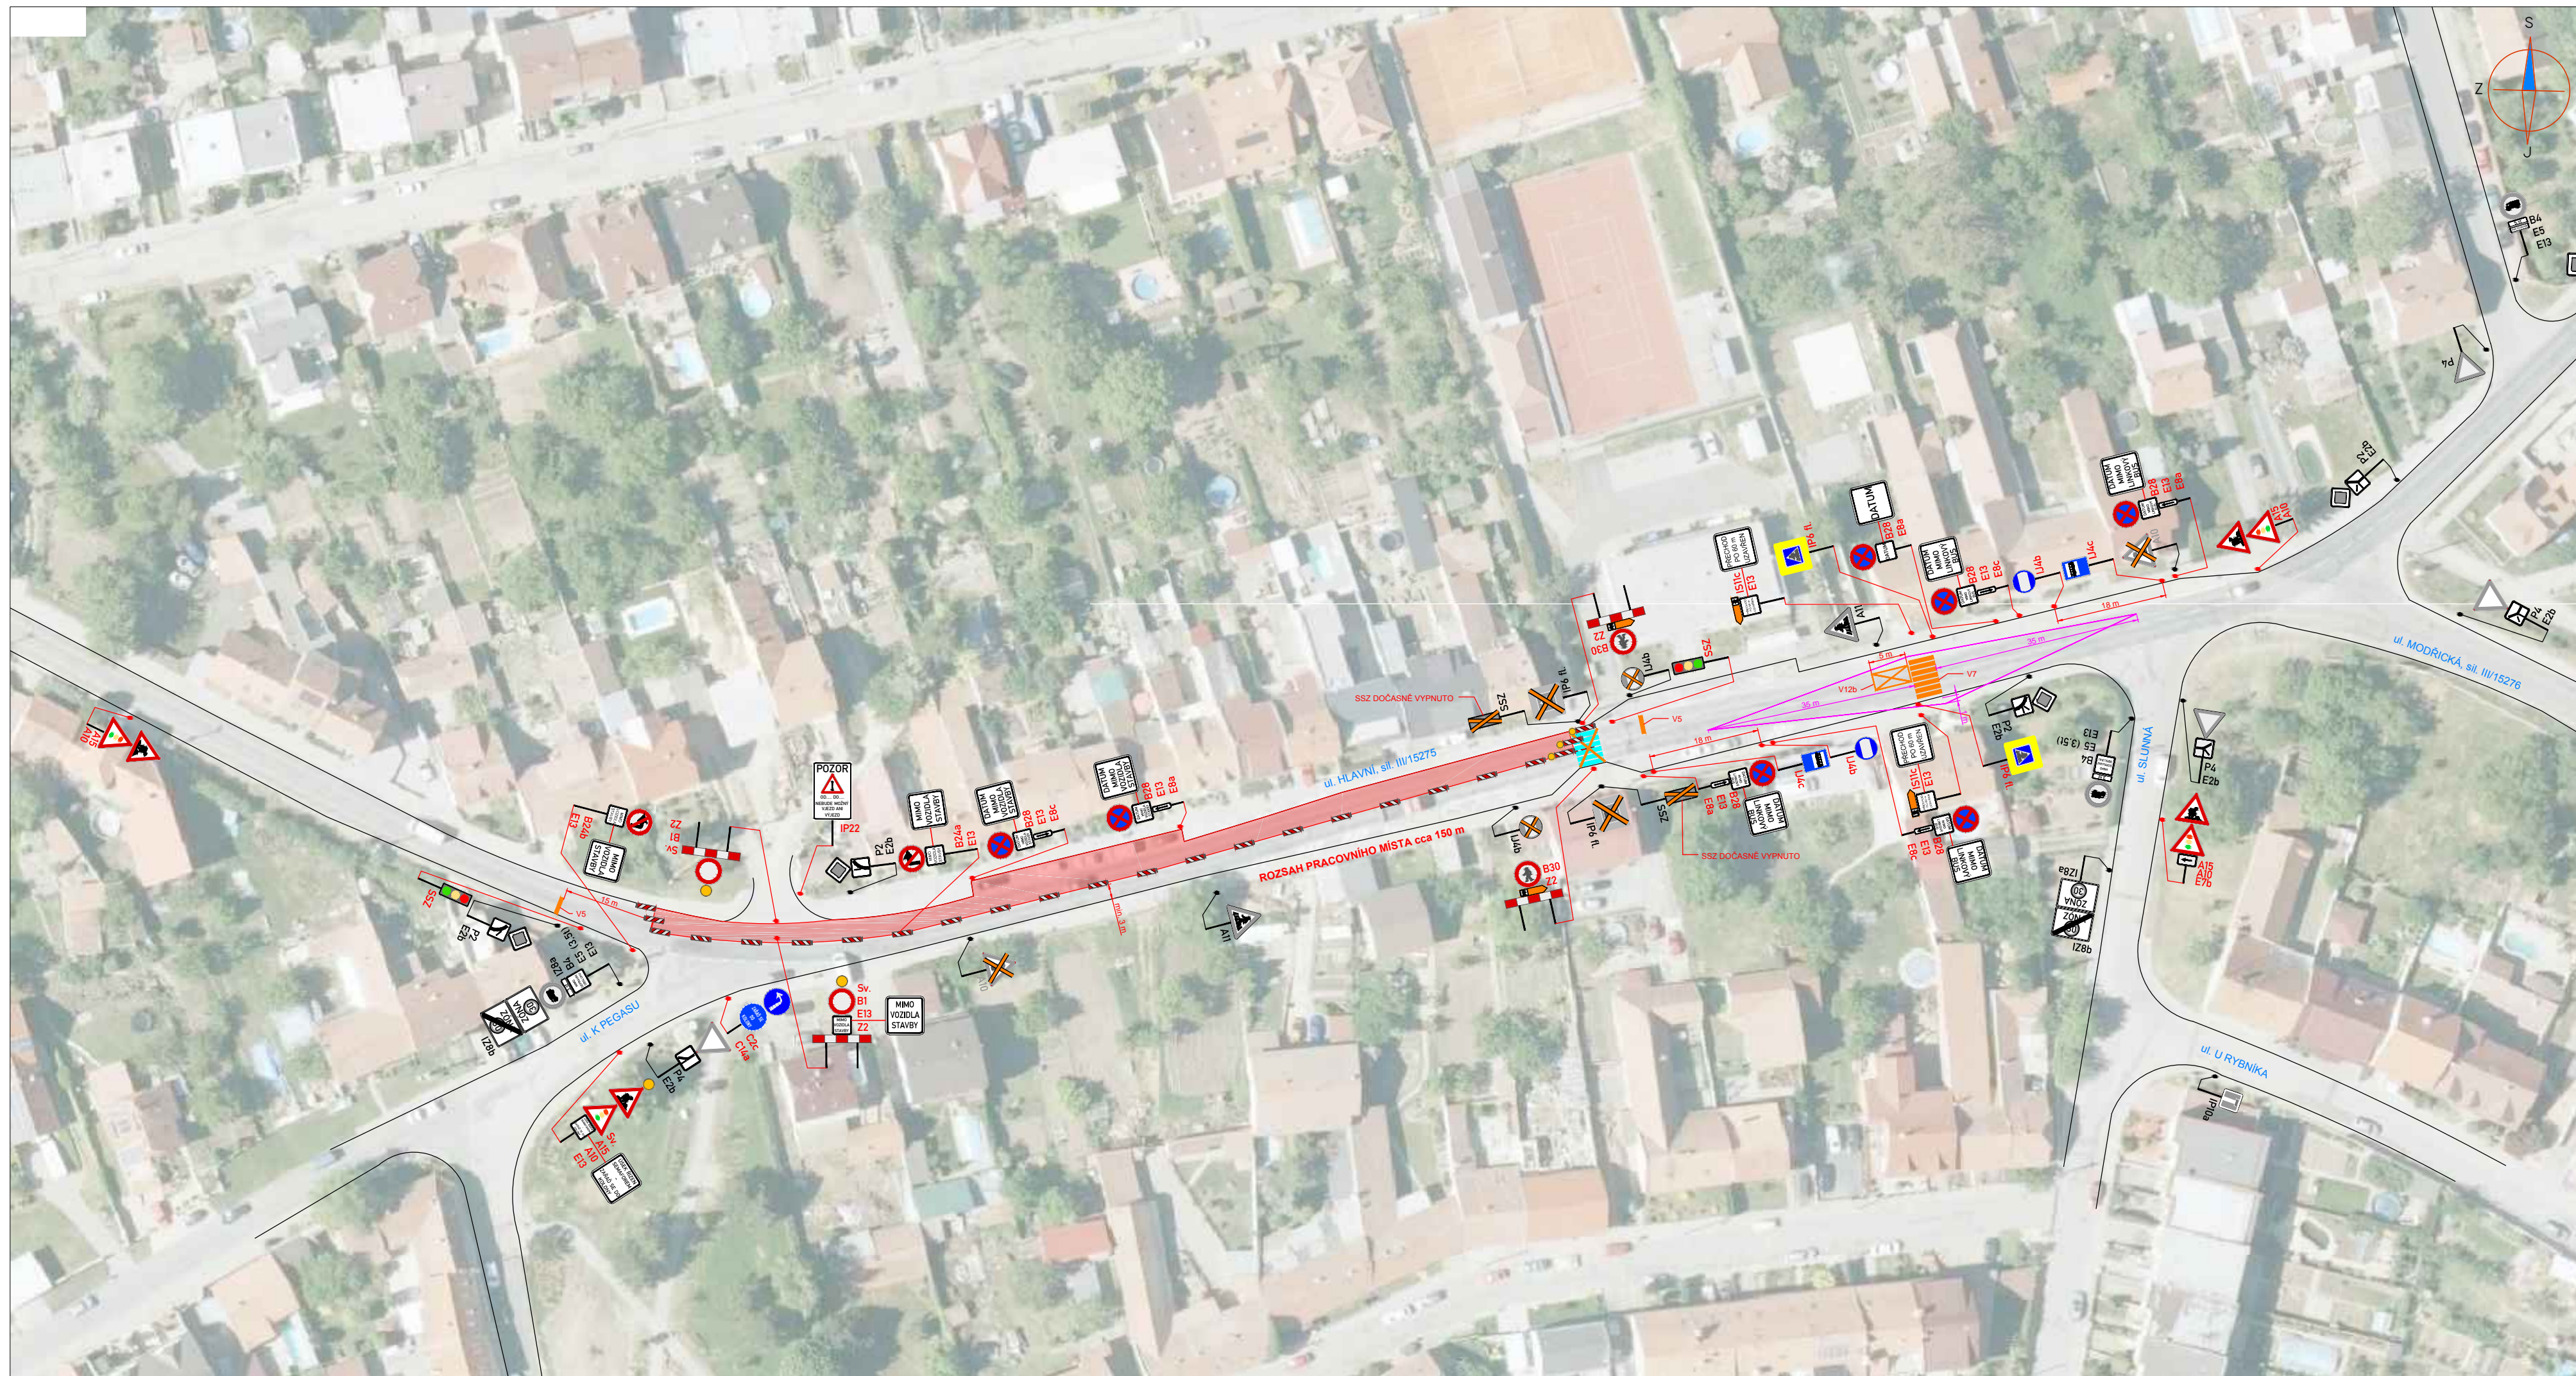

LEGENDA:


	PŘECHODNÉ DOPRAVNÍ ZNAČENÍ		PRACOVNÍ MÍSTO
	STÁVAJÍCÍ DOPRAVNÍ ZNAČENÍ		
	STÁVAJÍCÍ DOPRAVNÍ ZNAČENÍ DOČASNĚ ZRUŠENÉ		

POZNÁMKA:
 - Umístění přechodného dopravního značení dle TP č.66 (Zásady pro označování pracovních míst na pozemních komunikacích)
 - Přechodné DZ B28 bude osazeno 7 dní před začátkem stavby.

ETAPA 3 SITUACE 1

ZNAKOM s.r.o. – ZENGROVA 2694/4, 615 00 BRNO, TEL. 602 593 383, ZNAKOM@ZNAKOM.CZ, (PRACOVÍŠTĚ: RYBNÍČEK 12, 602 00 BRNO)			
Vypracoval: Štěpán ŘEZNÍK podpis:	Zodpovědný projektant: Petr BEDNÁŘ podpis:	Ředitel: Radek SUCHOMEL mob: 602 593 383	
Technická kontrola: Petr BEDNÁŘ podpis:	Vedoucí projektant: Petr BEDNÁŘ podpis:		

Místo:	MORAVANY, UL. HLAVNÍ	Číslo zak.:	21Z00004
Silnice:	III/15275	Formát:	297x750
Staničení úseku:	KM 2,120 – KM 2,270	Datum:	6.7.2020
Akce:	MORAVANY III/15275, UL. HLAVNÍ - OPRAVA VOZOVKY	Číslo přílohy:	6
Obsah:	PŘECHODNÉ DOPRAVNÍ ZNAČENÍ		

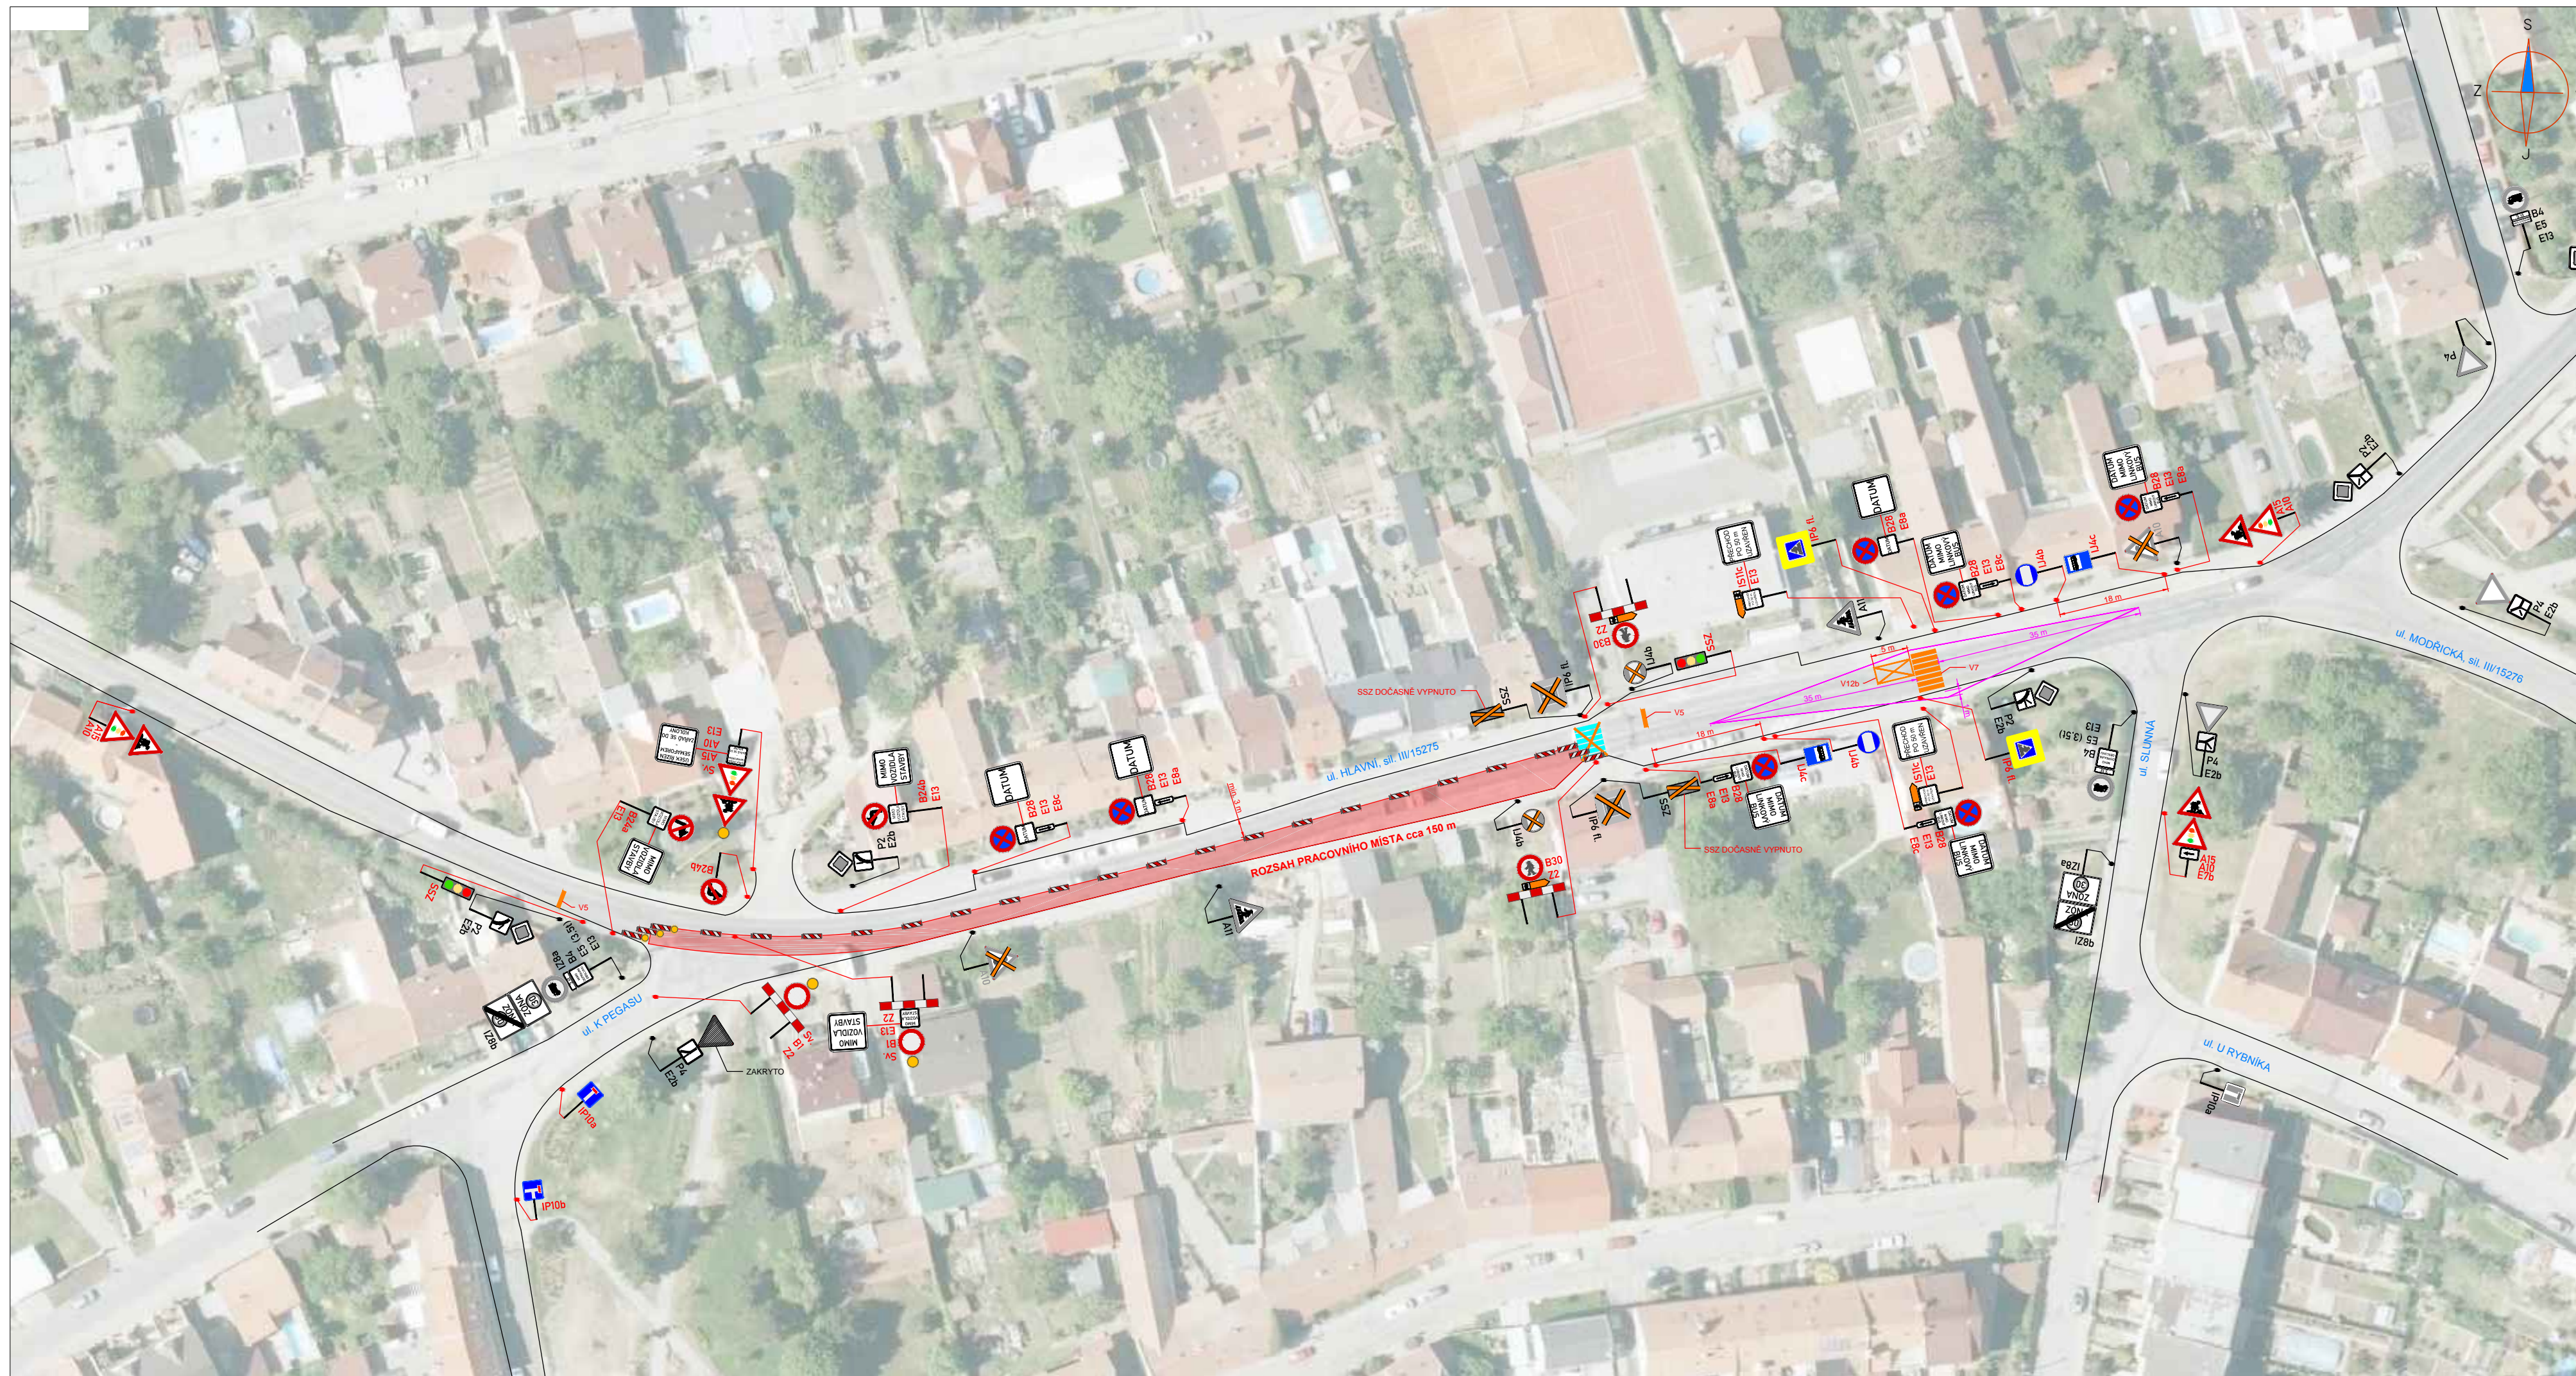

LEGENDA:

	PŘECHODNÉ DOPRAVNÍ ZNAČENÍ		PRACOVNÍ MÍSTO
	STÁVAJÍCÍ DOPRAVNÍ ZNAČENÍ		
	STÁVAJÍCÍ DOPRAVNÍ ZNAČENÍ DOČASNĚ ZRUŠENÉ		

POZNÁMKA:
 - Umístění přechodného dopravního značení dle TP č. 66 (Zásady pro označování pracovních míst na pozemních komunikacích)
 - Přechodné DZ B28 bude osazeno 7 dní před začátkem stavby.

ETAPA 3 SITUACE 2

ZNAKOM s.r.o. – ZENGOVA 2694/4, 615 00 BRNO, TEL. 602 593 383, ZNAKOM@ZNAKOM.CZ, (PRACOVÍŠTĚ: RYBNÍČEK 12, 602 00 BRNO)			
Vypracoval: Štěpán ŘEZNÍK podpis:	Zodpovědný projektant: Petr BEDNÁŘ podpis:	Ředitel: Radek SUCHOMEL mob: 602 593 383	
Technická kontrola: Petr BEDNÁŘ podpis:	Vedoucí projektant: Petr BEDNÁŘ podpis:		

Místo:	MORAVANY, UL. HLAVNÍ	Číslo zak.:	21Z00004
Silnice:	III/15275	Formát:	297x750
Staničení úseku:	KM 2,120 – KM 2,270	Datum:	6.7.2020
Akce:	MORAVANY III/15275, UL. HLAVNÍ - OPRAVA VOZOVKY	Číslo přílohy:	7
Obsah:	PŘECHODNÉ DOPRAVNÍ ZNAČENÍ		