

LEGENDA

- hranice katastrálního území Moravany - řešené území
- hranice zastavěného území dle zákona 183/2006 Sb. k 19.6.2021
- zastavěné plochy
- koridory dopravní infrastruktury silniční
- územní rezervy dopravní infrastruktury železniční
- stav návrh PLOCHY DOPRAVNÍ INFRASTRUKTURY
- PLOCHY KOMUNIKACÍ A PROSTRANSTVÍ MÍSTNÍHO VÝZNAMU

KONCEPCE DOPRAVNÍ INFRASTRUKTURY

- stav návrh dálnice
- silnice III. třídy (průjezdny úsek)
- místní komunikace funkční skupiny C - obslužné
- místní komunikace funkční skupiny D - zklidněné
- účelové komunikace
- cyklotrasa
- pěší průchod územím
- zastávka hromadné dopravy - IDS
- izochrona dostupnosti zastávek hromadné dopravy 500m
- parkoviště, garáže
- rozhledový trojúhelník
- dopravní opatření pro omezení průjezdnosti komunikace

LIMITY VYUŽITÍ ÚZEMÍ


- ochranné pásmo silnic

ZVLÁŠTNÍ PODMÍNKY VYUŽITÍ ÚZEMÍ

- plocha podmíněně využitelná z hlediska hluku
- protihluková opatření

ÚZEMNÍ OCHRANA ZÁMĚRŮ DOPRAVNÍ INFRASTRUKTURY

- koridor dopravy silniční pro rozšíření dálnice D1
- územní rezerva VRT

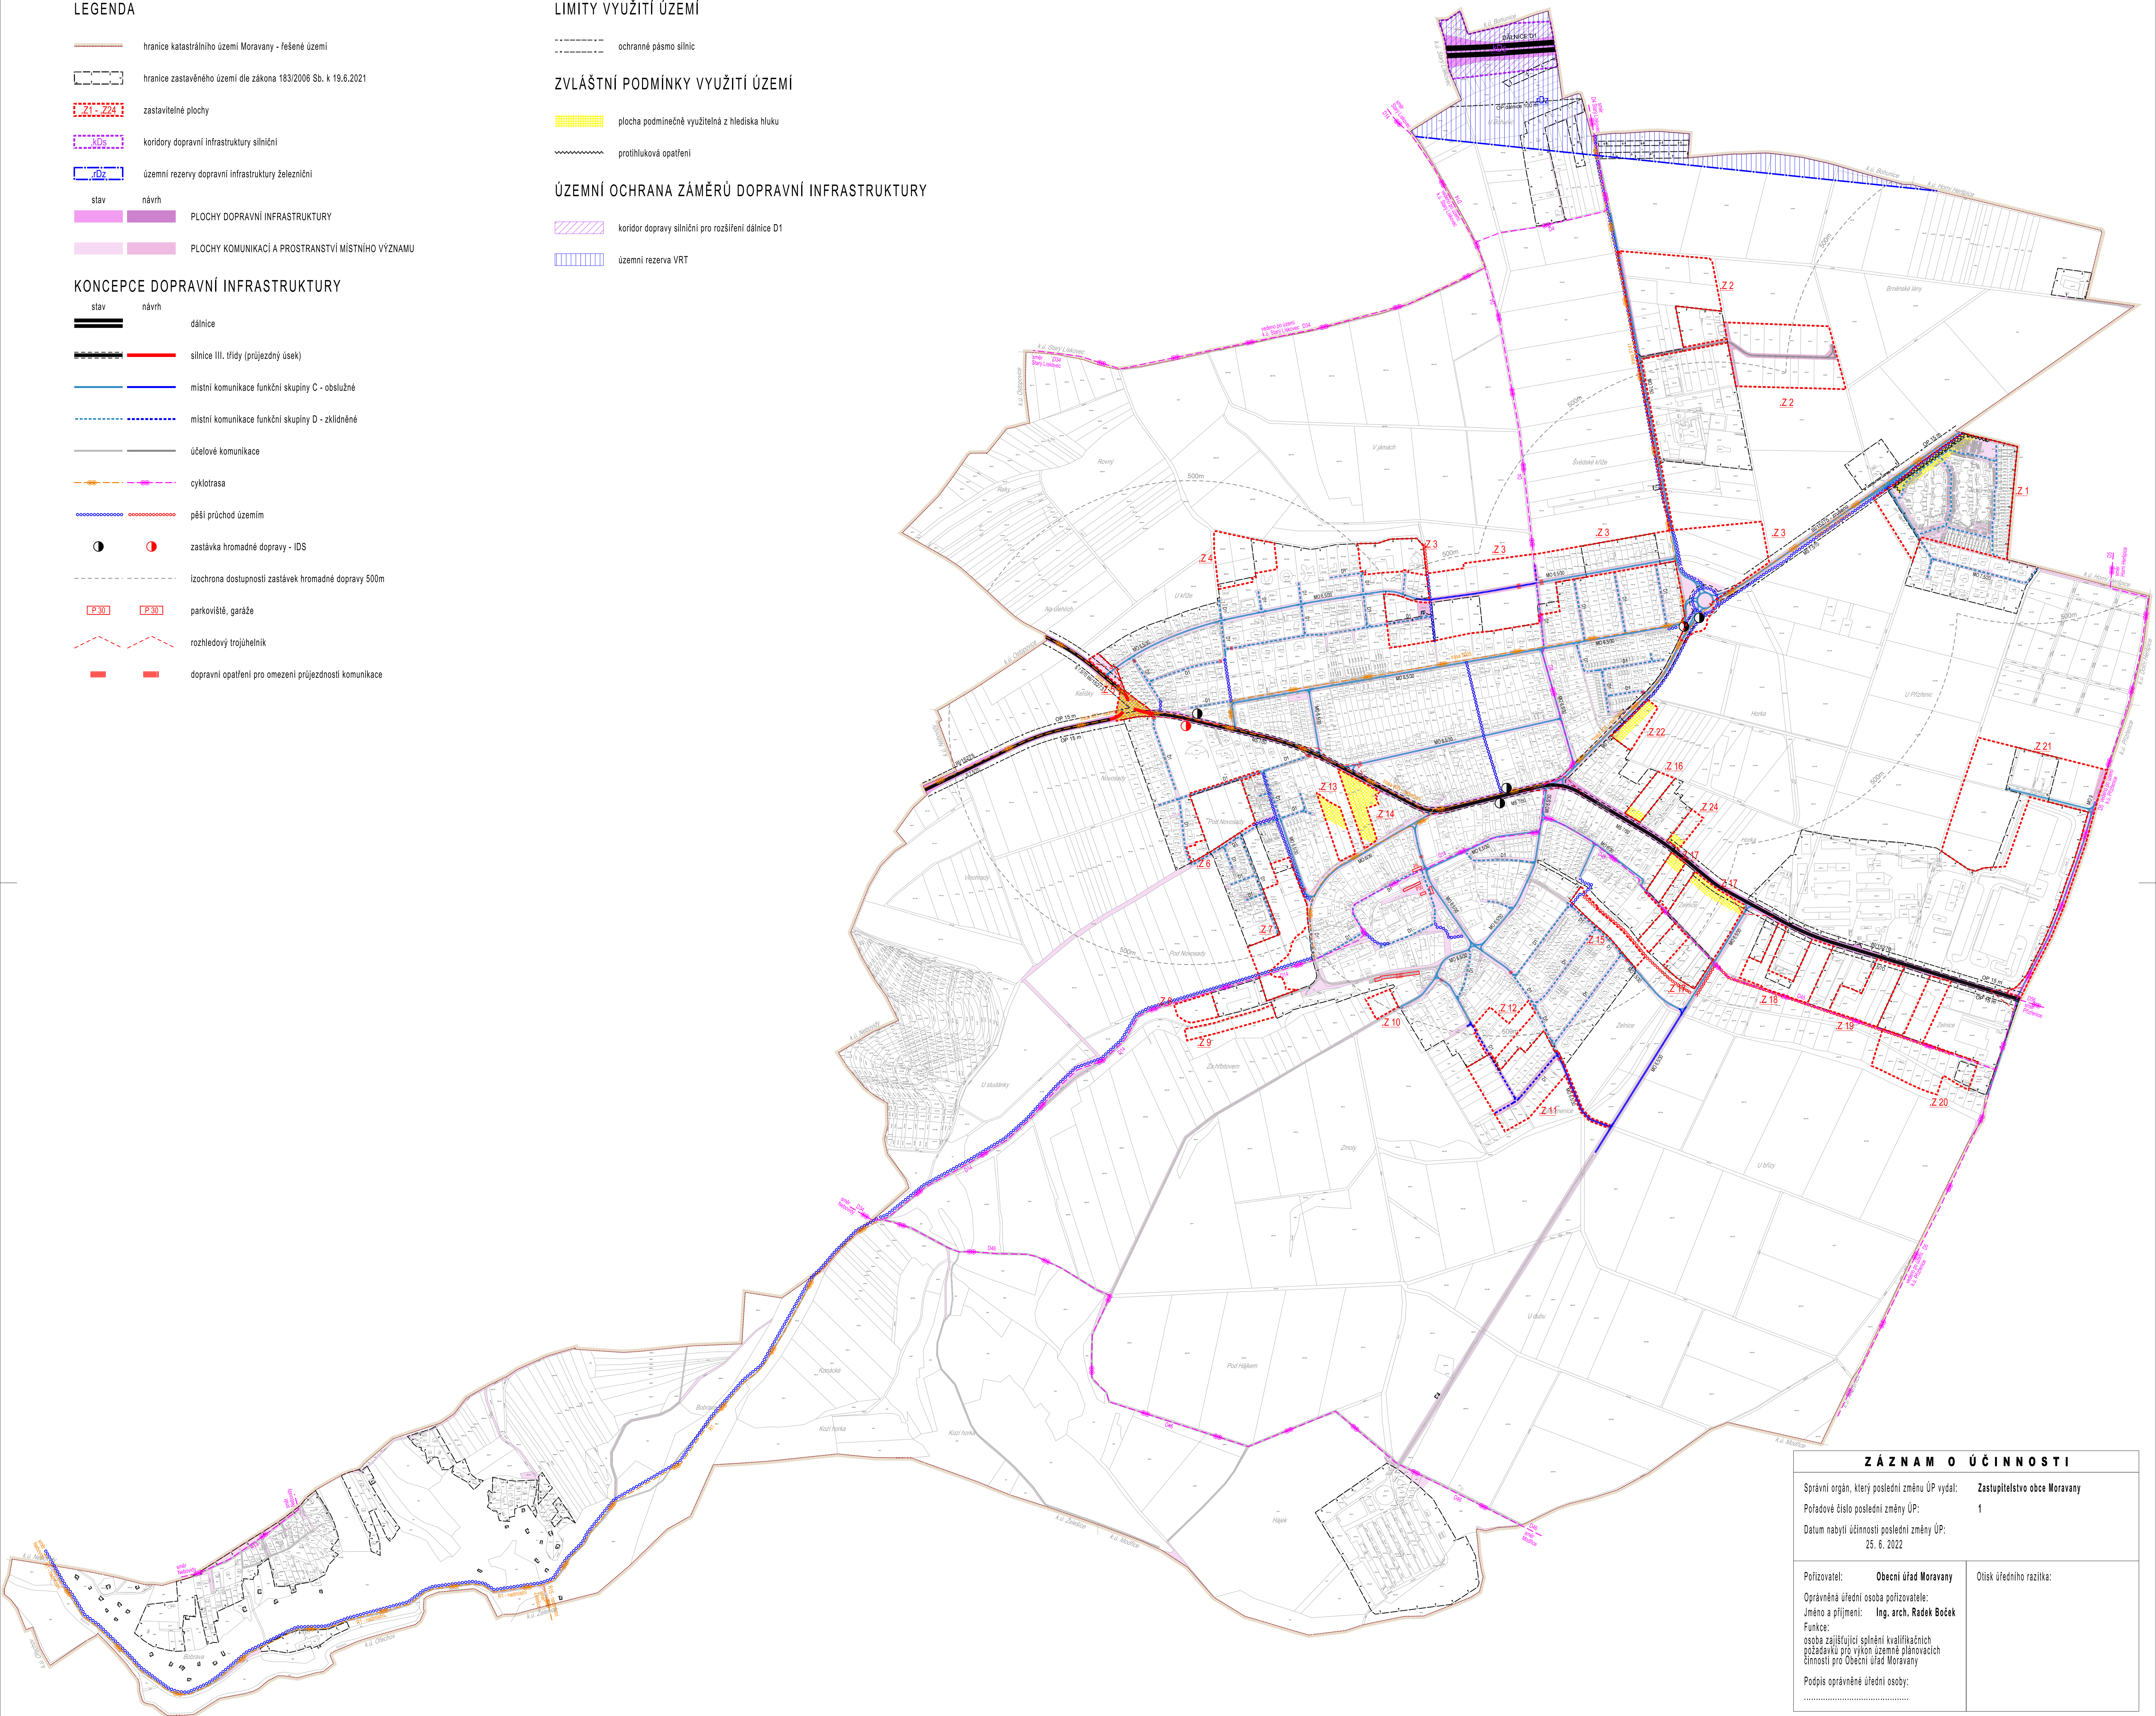

ZÁZNAM O ÚČINNOSTI	
Správní orgán, který poslední změnu ÚP vydal:	Zastupitelstvo obce Moravany
Pořadové číslo poslední změny ÚP:	1
Datum nabytí účinnosti poslední změny ÚP:	25. 6. 2022
Pořizovatel:	Obecní úřad Moravany
Oprávněná úřední osoba pořizovatele:	Olisk úředního razítka:
Jméno a příjmení:	Ing. arch. Raděk Boček
Funkce:	osoba zajišťující splnění kvalifikačních požadavků pro výkon územně plánovací činnosti pro Obecní úřad Moravany
Podpis oprávněné úřední osoby:	

Polohopisným podkladem je katastrální mapa k 19. 06. 2021, poskytnutá KÚ pro Jihomoravský kraj. Data polohopisného podkladu nesmí být dále samostatně šířena

S

