


LEGENDA

- hranice katastrálního území Moravany - řešené území
- hranice zastavěného území dle zákona 183/2006 Sb. k 19.6.2021
- zastavěné plochy
- koridory dopravní infrastruktury silniční
- územní rezervy dopravní infrastruktury železniční
- stav návrh
- PLOCHY TECHNICKÉ INFRASTRUKTURY

KONCEPCE ZÁSOBNÍ VODOU

- stav návrh
- Vírský oblastní vodovod (VOV)
- vodovodní řád
- rozhraní tlakových pásem
- zdroj užitkové vody pro a.s. Bobrava
- vodojem
- ATS

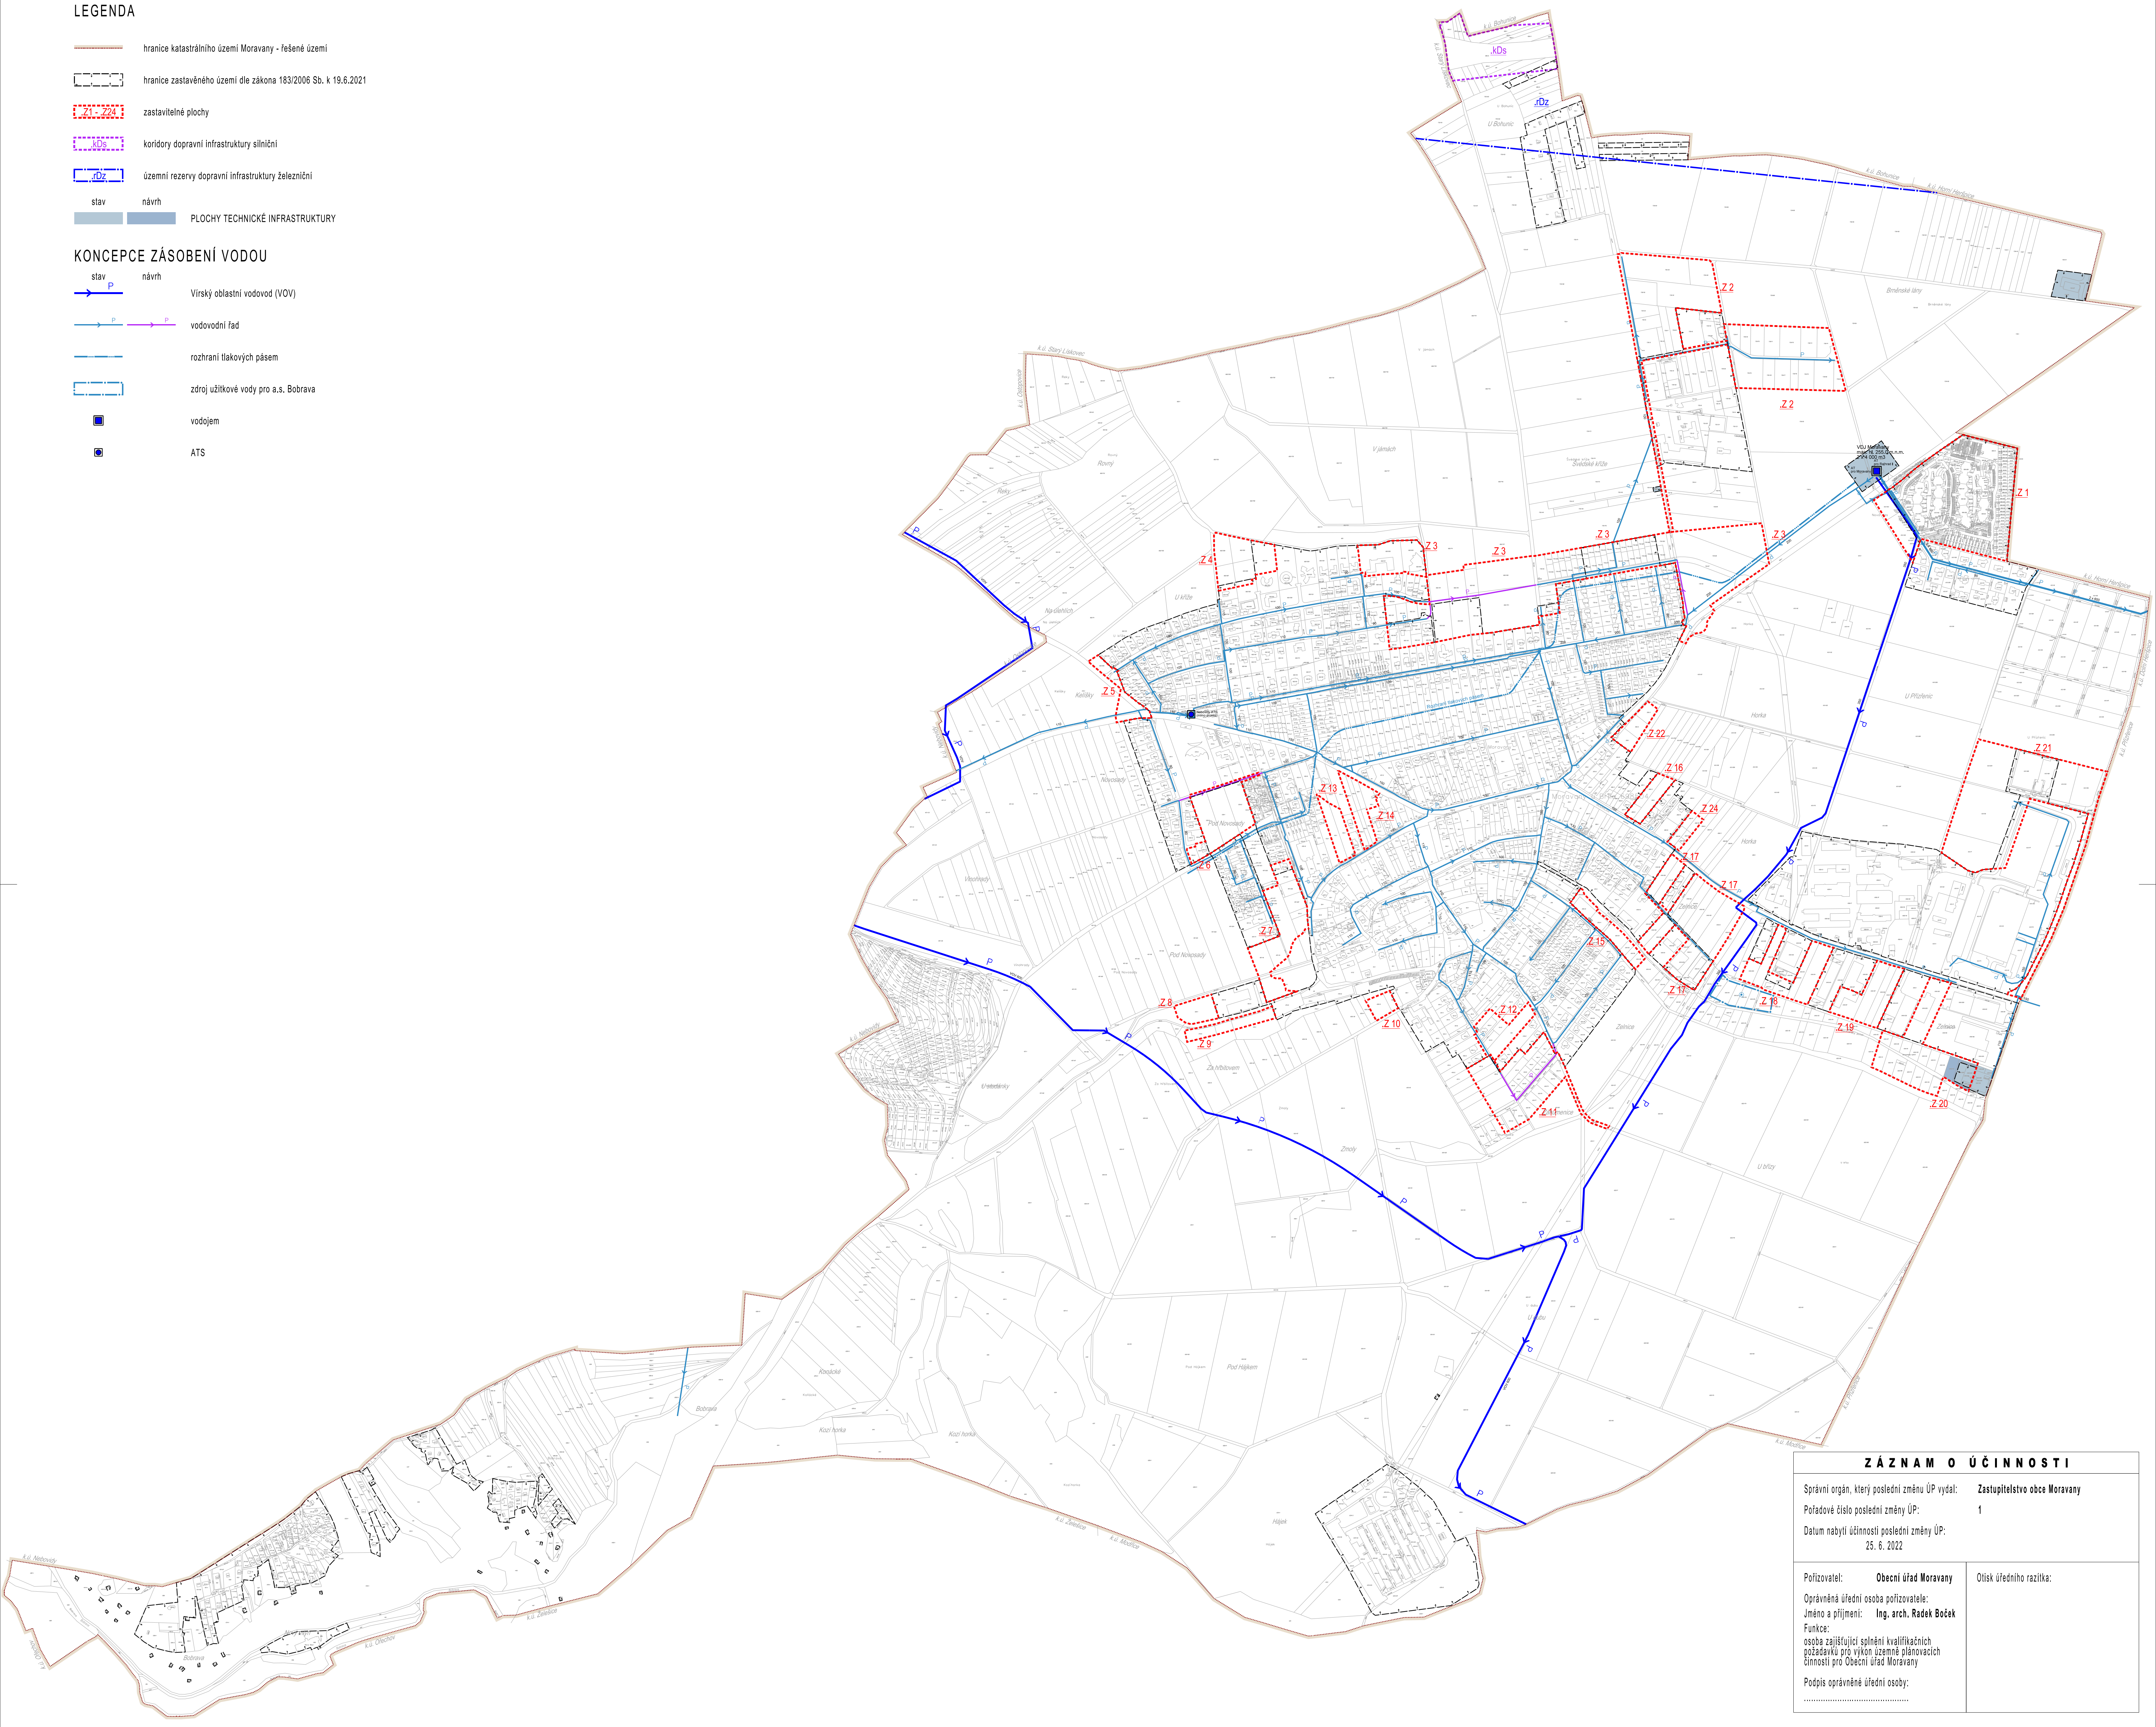

ZÁZNAM O ÚČINNOSTI	
Správní orgán, který poslední změnu ÚP vydal:	Zastupitelstvo obce Moravany
Pořadové číslo poslední změny ÚP:	1
Datum nabytí účinnosti poslední změny ÚP:	25. 6. 2022
Pořizovatel:	Obecní úřad Moravany
Oprávněná úřední osoba pořizovatele:	Olisk úředního razítka:
Jméno a příjmení:	Ing. arch. Raděk Boček
Funkce:	osoba zajišťující splnění kvalifikačních požadavků pro výkon územně plánovací činnosti pro Obecní úřad Moravany
Podpis oprávněné úřední osoby:	

