


- LEGENDA**
- hranice katastrálního území Moravany - řešené území
 - hranice zastavěného území dle zákona 183/2006 Sb. k 19.6.2021
 - zastavěné plochy
 - koridory dopravní infrastruktury silniční
 - územní rezervy dopravní infrastruktury železniční

- PLOCHY TECHNICKÉ INFRASTRUKTURY
- PLOCHY VODNÍ A VODOHOSPODÁŘSKÉ

- KONCEPCE ODKANALIZOVÁNÍ**
- | | | |
|------|-------|---|
| stav | návrh | |
| | | stoka splaškové kanalizace - gravitační |
| | | splašková kanalizace - výtlačk |
| | | stoka dešťové kanalizace - gravitační |
| | | stoka jednotné kanalizace - gravitační |
| | | zatrubněný Moravanský potok |
| | | čistírna odpadních vod (ČOV) |
| | | odlehčovací komora jednotné kanalizace |
| | | suchý poldr |
| | | území odkanalizované jednotnou kanalizací |
| | | území odkanalizované do jímek |

- KONCEPCE OCHRANY ÚZEMÍ PŘED ZÁPLAVAMI**
- | | | |
|------|-------|---|
| stav | návrh | |
| | | suchý poldr před obcí |
| | | revitalizace Moravanského potoka před ČOV |
| | | protierozní opatření (realizované stavby) |

- LIMITY VYUŽITÍ ÚZEMÍ**
- stanovené záplavové území Q100
 - stanovená aktivní zóna záplavového území
 - manipulační pásmo vodního toku
- OCHRANNÉ REŽIMY**
- ochranné pásmo ČOV - návrh

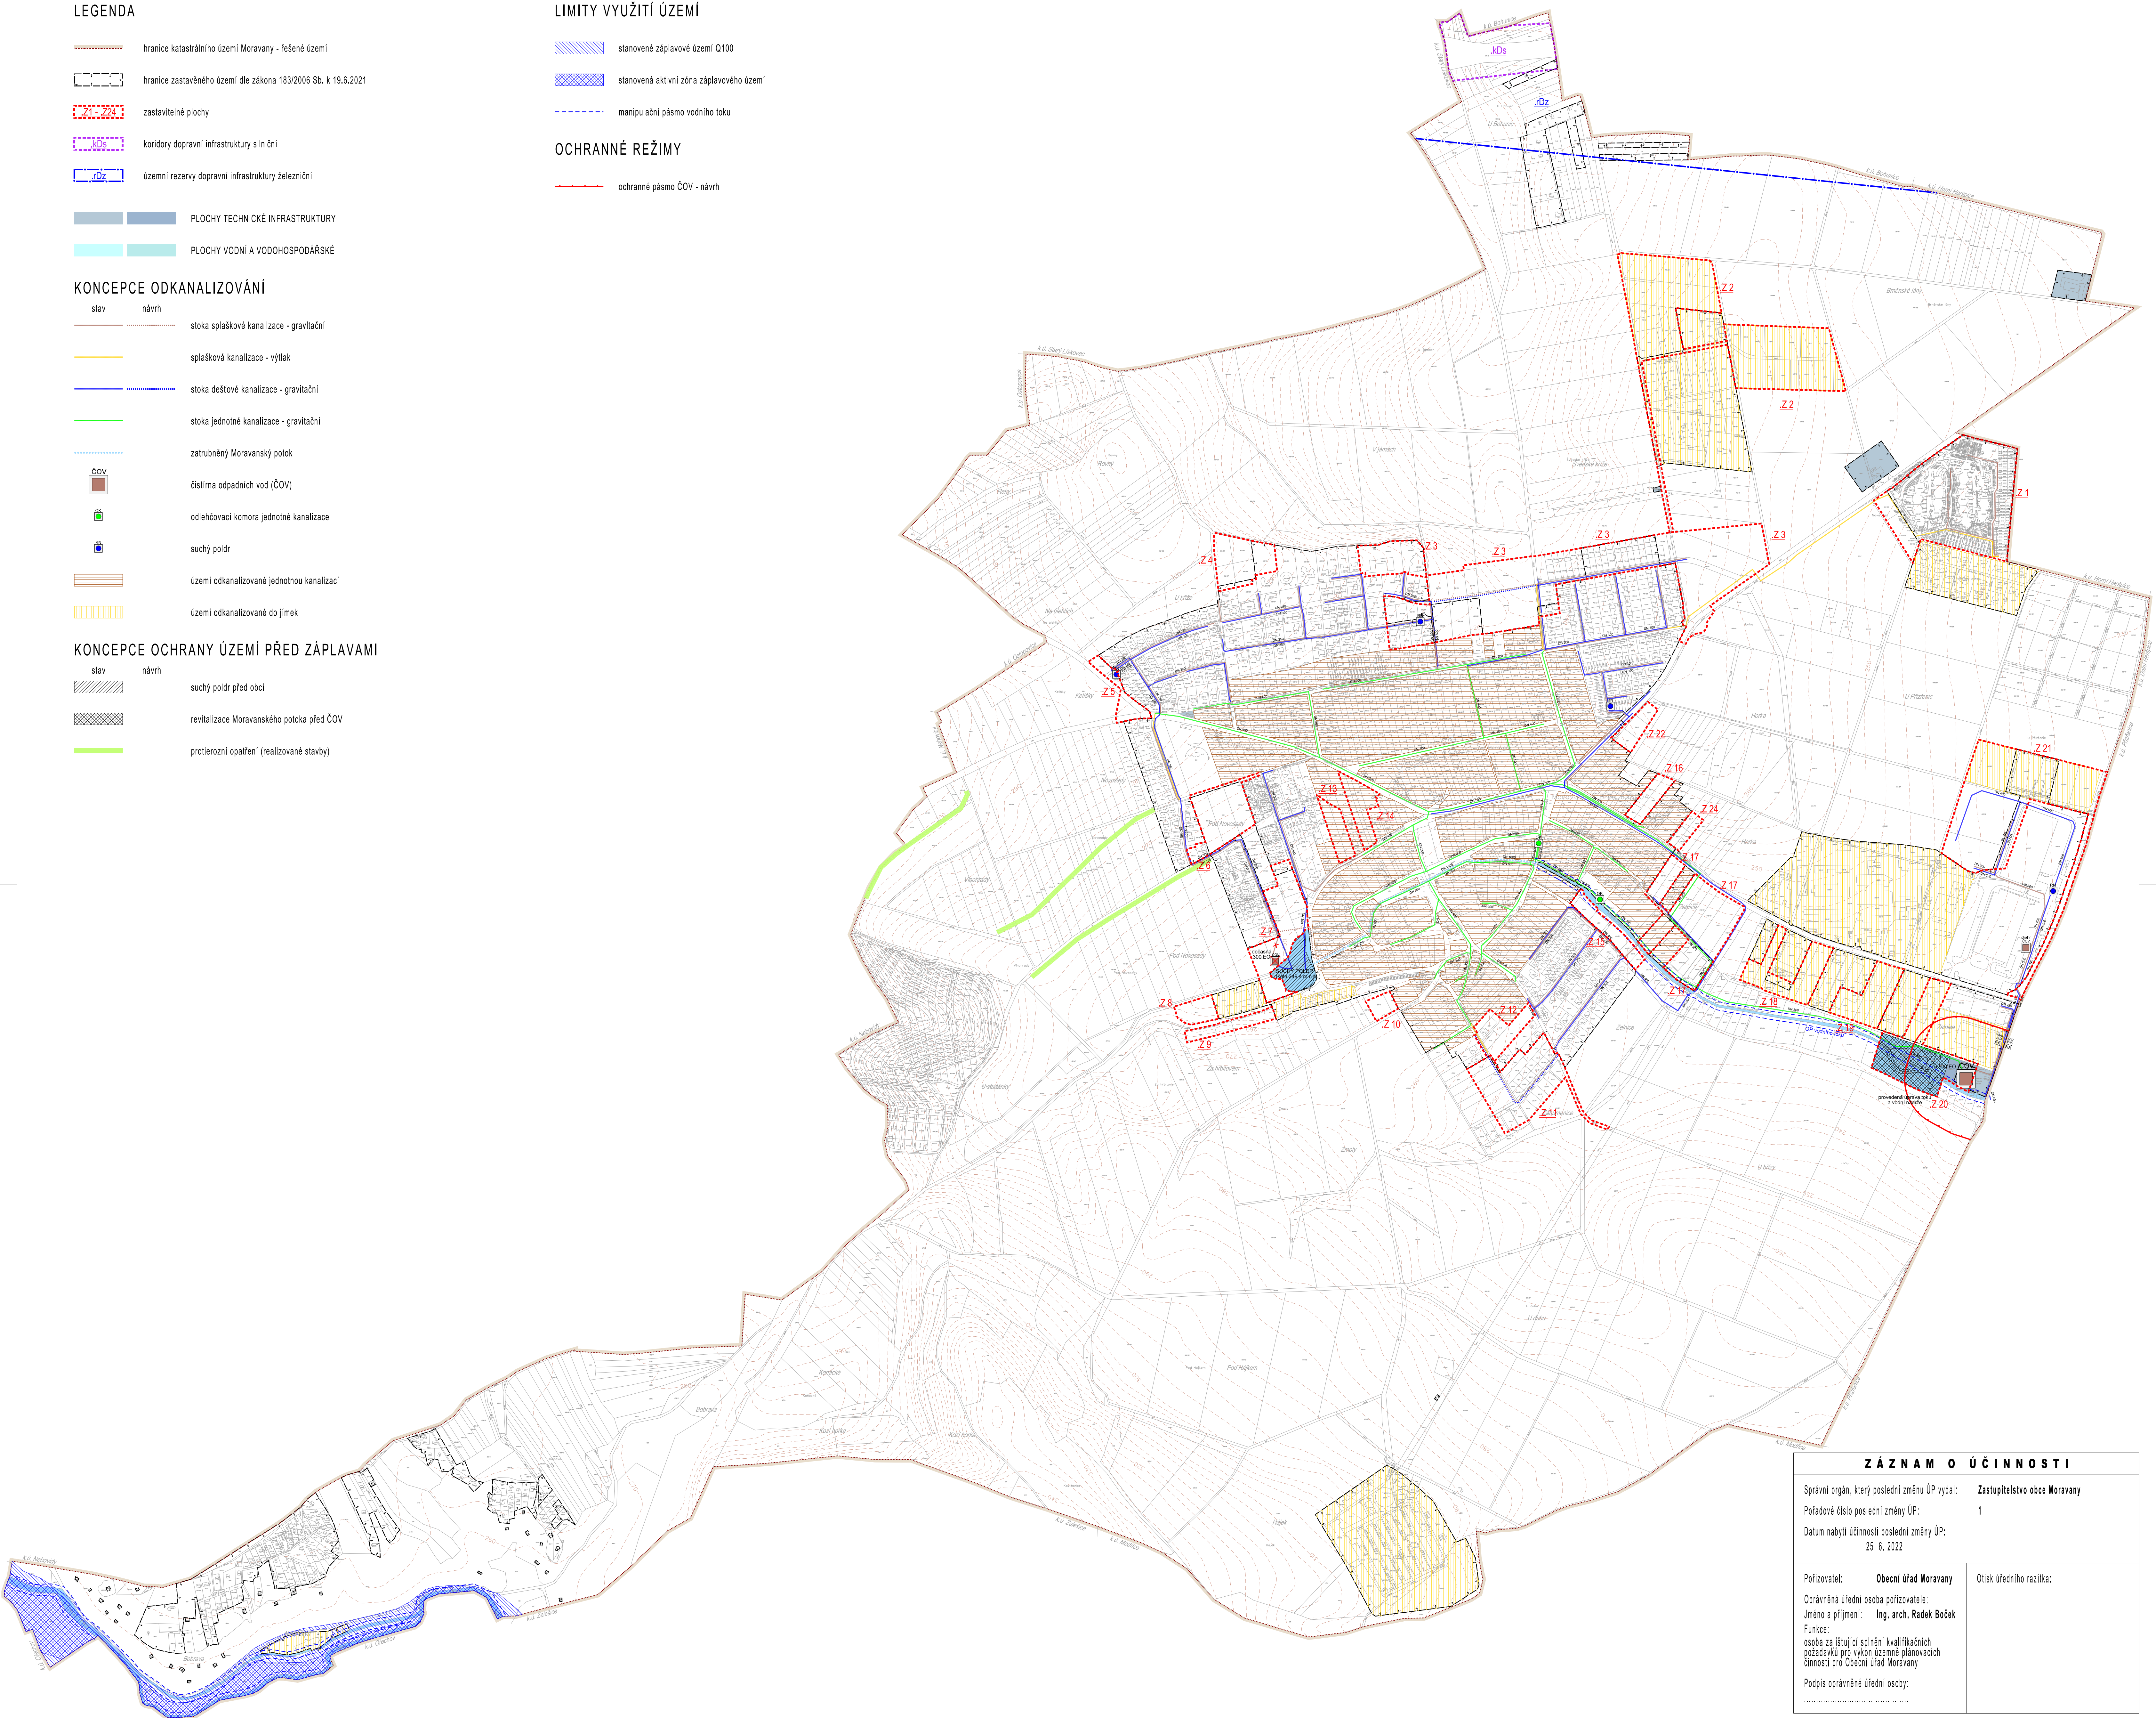

ZÁZNAM O ÚČINNOSTI	
Správní orgán, který poslední změnu ÚP vydal:	Zastupitelstvo obce Moravany
Pořadové číslo poslední změny ÚP:	1
Datum nabytí účinnosti poslední změny ÚP:	25. 6. 2022
Pořizovatel:	Obecní úřad Moravany
Oprávněná úřední osoba pořizovatele:	Olisk úředního razítka:
Jméno a příjmení:	Ing. arch. Raděk Boček
Funkce:	osoba zajišťující splnění kvalifikačních požadavků pro výkon územně plánovací činnosti pro Obecní úřad Moravany
Podpis oprávněné úřední osoby:	

