

LEGENDA

- hranice katastrálního území Moravany - řešené území
- hranice zastavěného území dle zákona 183/2006 Sb. k 19.6.2021
- zastavěné plochy
- koridory dopravní infrastruktury silniční
- územní rezervy dopravní infrastruktury železniční

PLOCHY TECHNICKÉ INFRASTRUKTURY

KONCEPCE OBSLUHY ÚZEMÍ ENERGIEMI

- vzdušné vedení VVN
- vzdušné vedení VN
- kabelové vedení VN
- elektrorozvodna
- transformovna
- plynovod VTL
- plynovod STL
- plynovod NTL
- regulační stanice VTL-STL
- SKAO


KONCEPCE SPOJE

- radioreleová trasa
- telekomunikační kabel dálkový
- telekomunikační zařízení

LIMITY VYUŽITÍ ÚZEMÍ

- ochranné pásmo elektrického vedení VVN a VN
- bezpečnostní pásmo vední VTL plynovodu
- OP telekomunikačního zařízení

Celé správní území obce Moravany je zájmovým územím Ministerstva obrany z hlediska povolování vyjmenovaných druhů staveb.

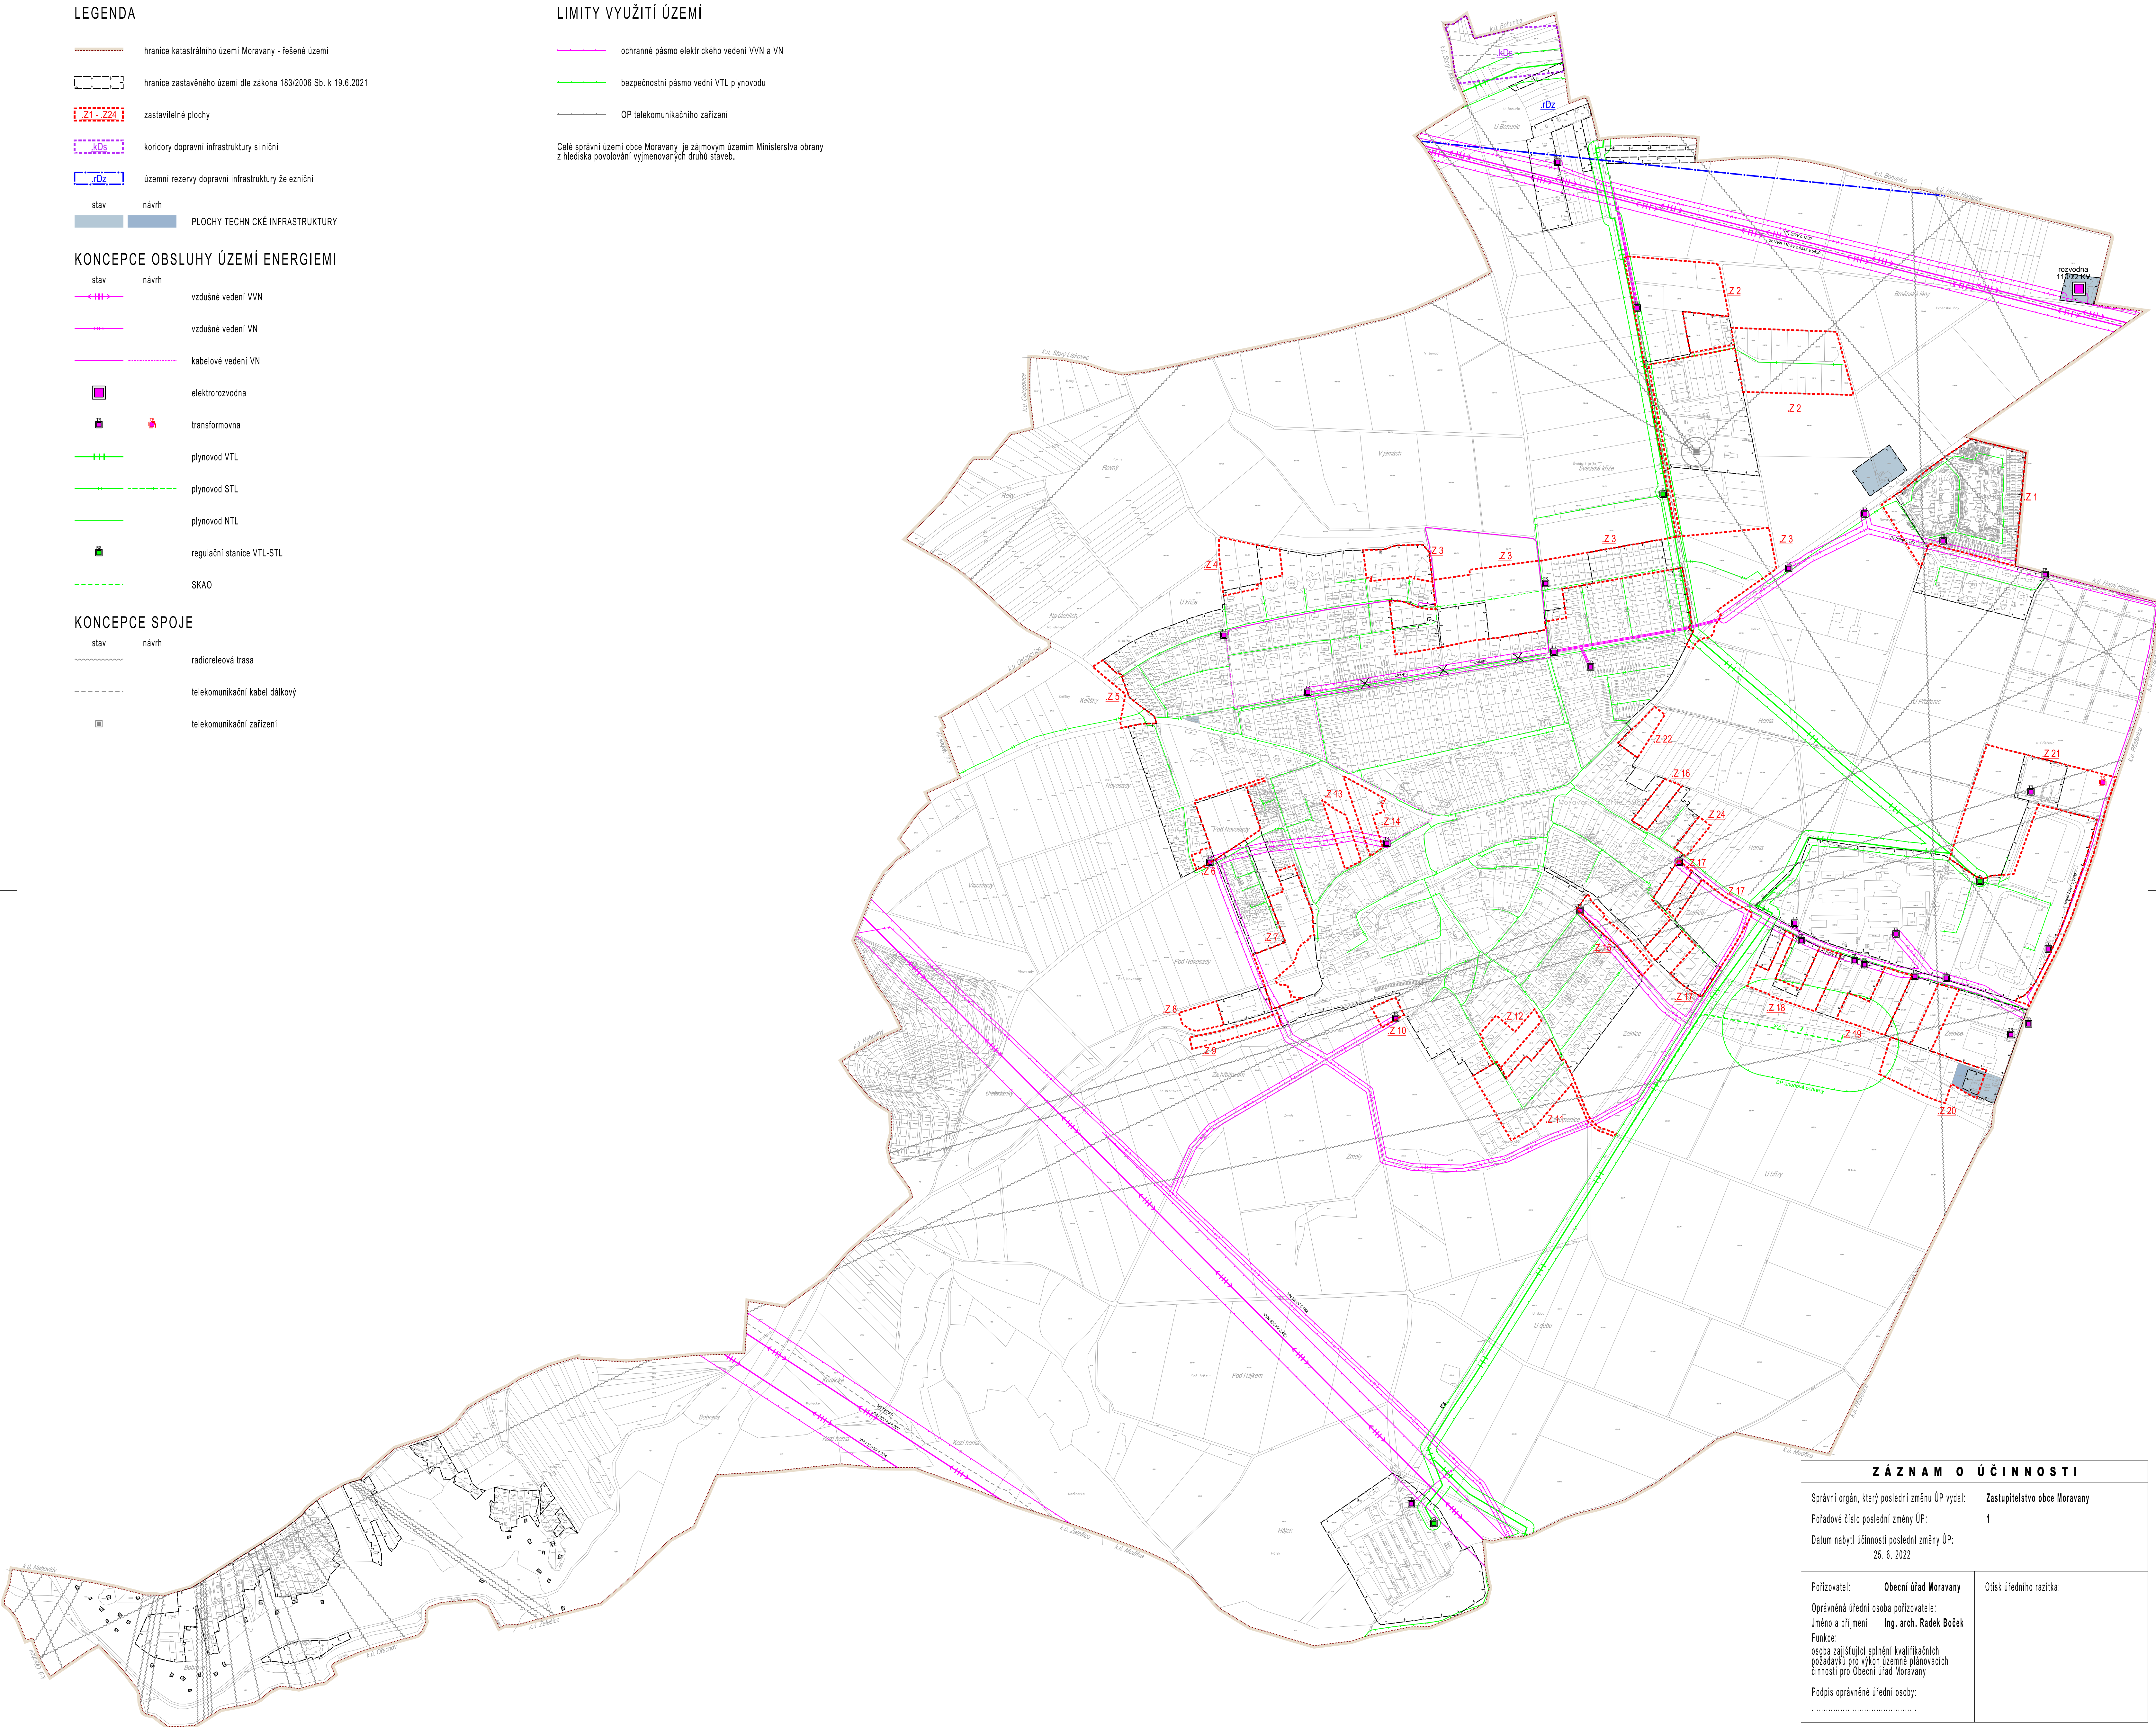

ZÁZNAM O ÚČINNOSTI	
Správní orgán, který poslední změnu ÚP vydal:	Zastupitelstvo obce Moravany
Pořadové číslo poslední změny ÚP:	1
Datum nabytí účinnosti poslední změny ÚP:	25. 6. 2022
Pořizovatel:	Obecní úřad Moravany
Oprávněná úřední osoba pořizovatele:	Olisk úředního razítka:
Jméno a příjmení:	Ing. arch. Raděk Boček
Funkce:	osoba zajišťující splnění kvalifikačních požadavků pro výkon územně plánovací činnosti pro Obecní úřad Moravany
Podpis oprávněné úřední osoby:	

Polohopisným podkladem je katastrální mapa k 19. 06. 2021, poskytnutá KÚ pro Jihomoravský kraj. Data polohopisného podkladu nesmí být dále samostatně šířena

S

