

LEGENDA


- hranice katastrálního území Moravany - řešené území
- hranice zastavěného území dle zákona 183/2006 Sb. k 1.2.2013
- zastavěné plochy
- plochy územních rezerv

VYUŽITÍ ÚZEMÍ - PLOCHY S ROZDÍLNÝM ZPŮSOBEM VYUŽITÍ

PLOCHY TECHNICKÉ INFRASTRUKTURY

KONCEPCE ZÁSOBNĚNÍ VODOU

- stav návrh
- Vírský oblastní vodovod (VOV)
- vodovodní řád
- rozhraní tlakových pásem
- zdroj užitkové vody pro a.s. Bobrava
- vodojem
- ATS

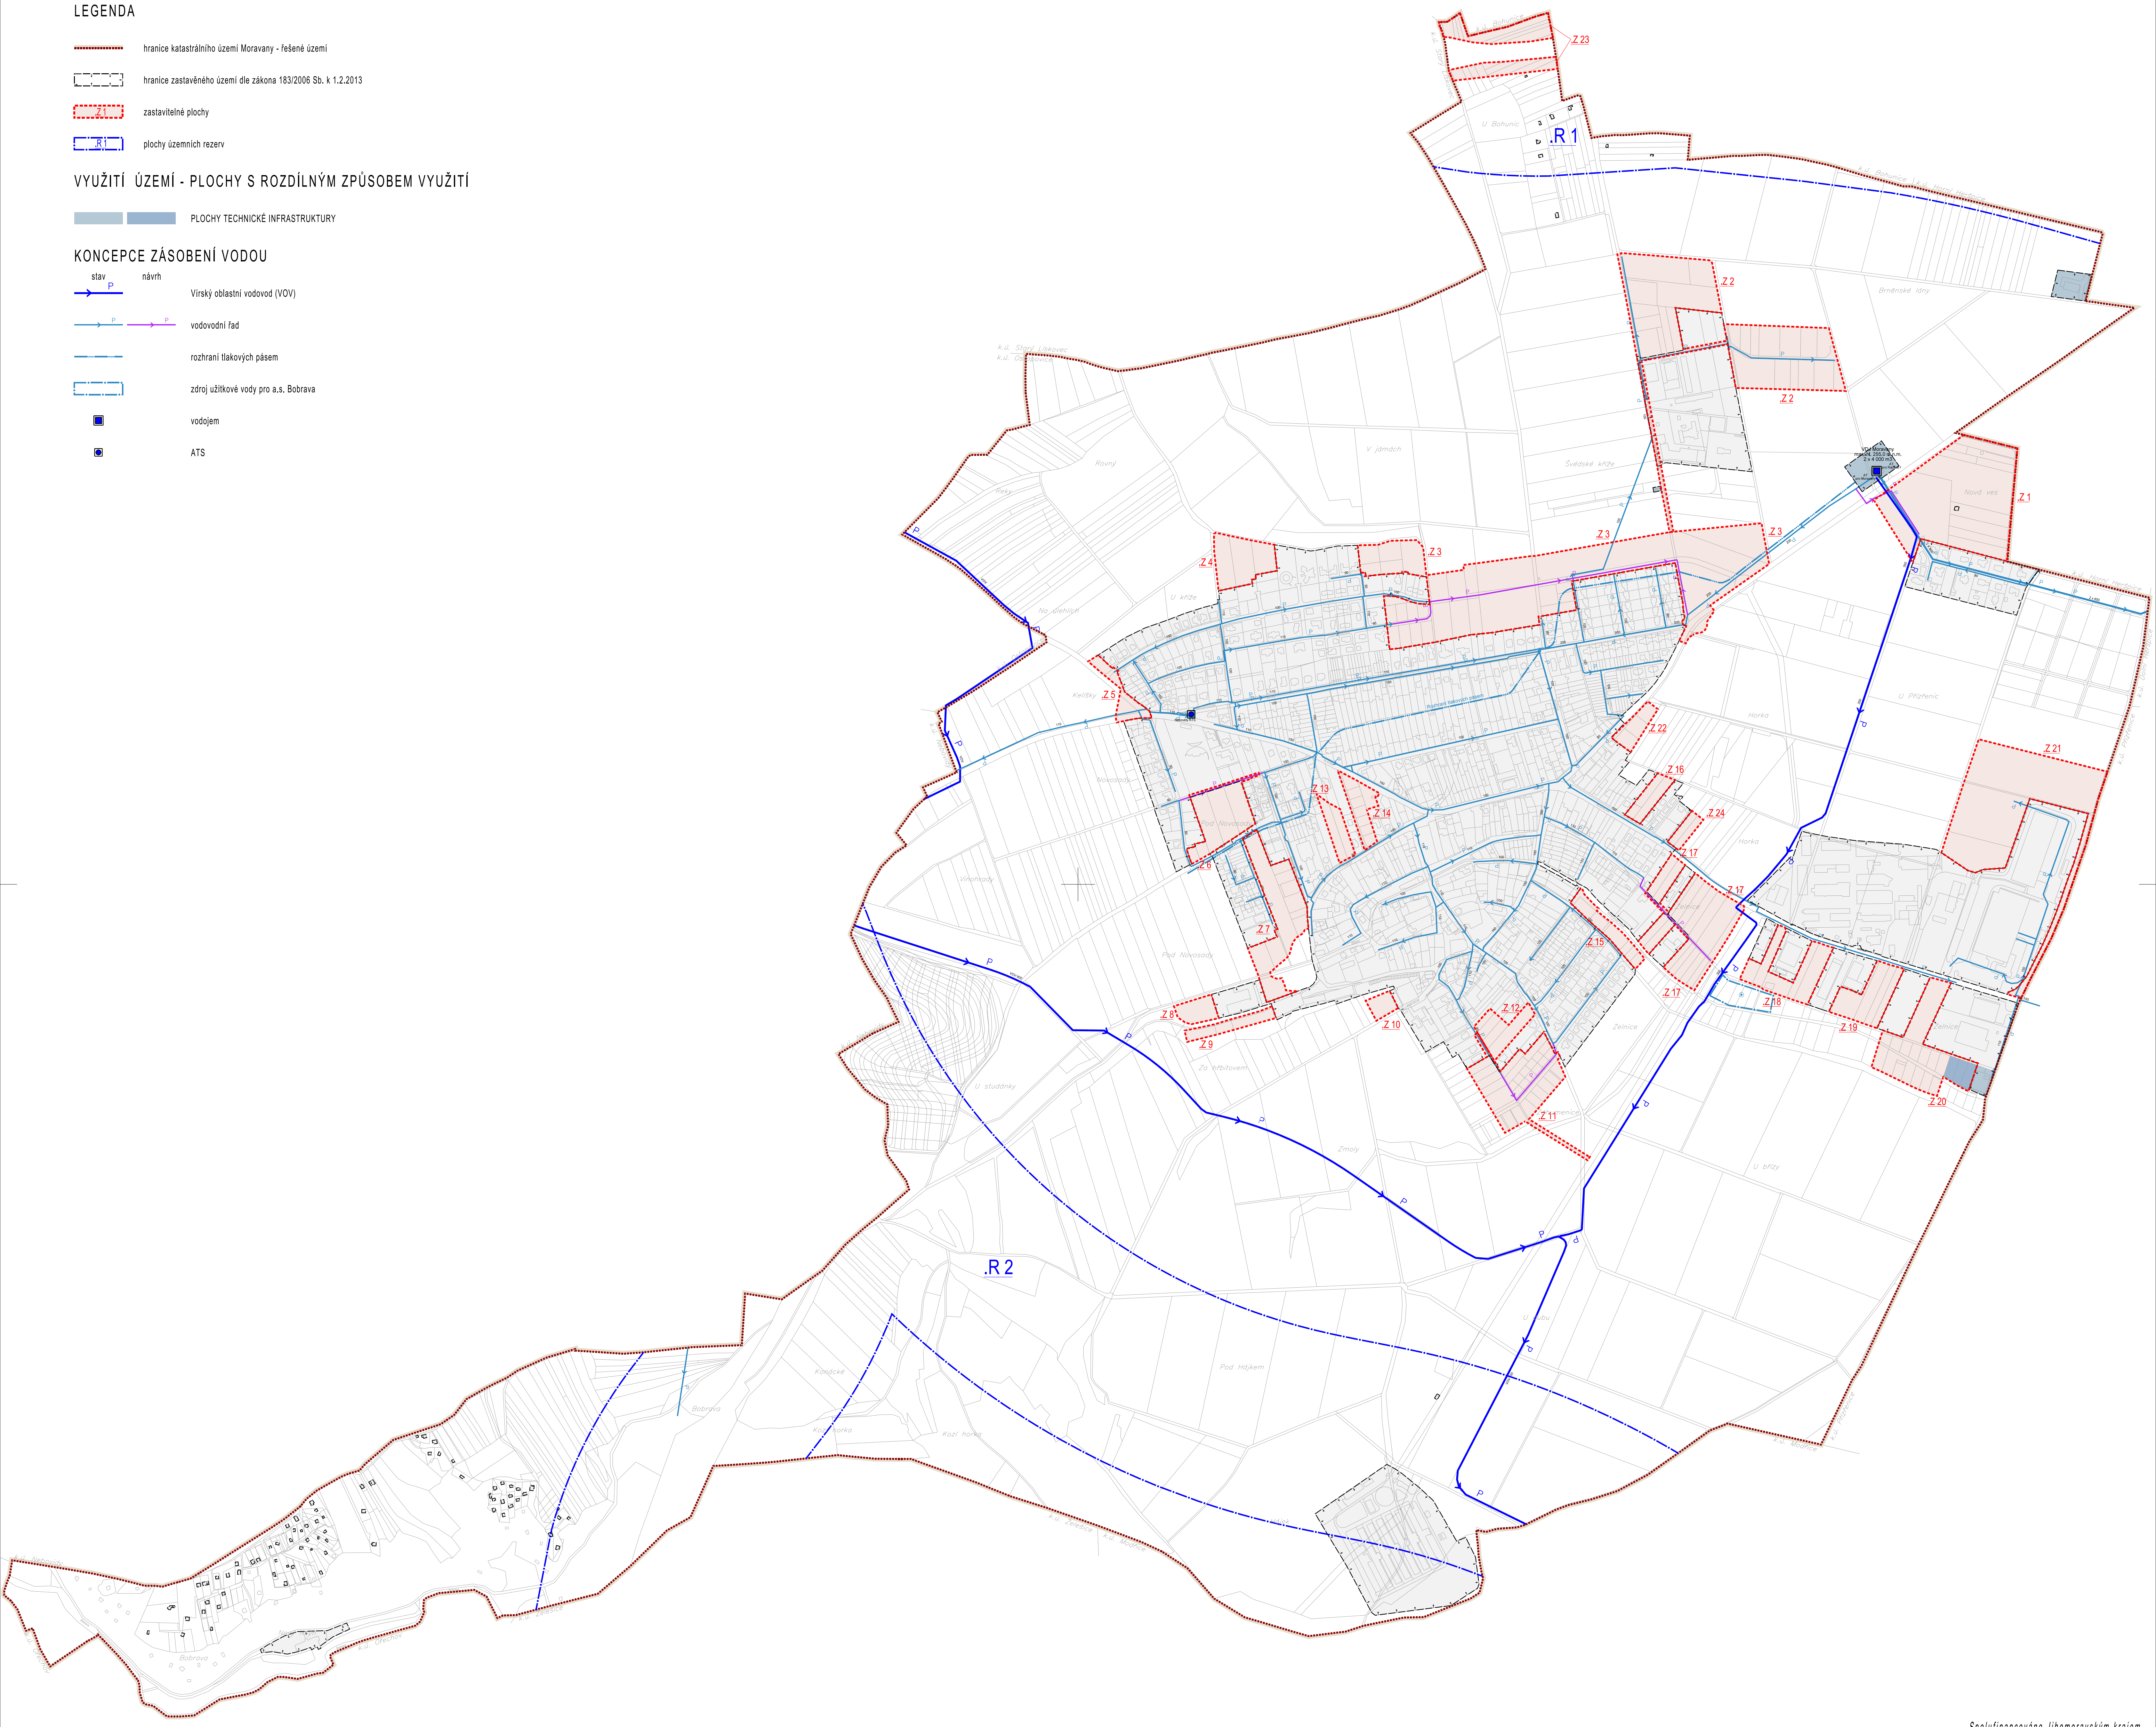

Spolufinancováno Jihomoravským krajem
Jihomoravský kraj

Polohopisným podkladem je katastrální mapa, poskytnutá KÚ pro Jihomoravský kraj. Data polohopisného podkladu nesmí být dále samostatně šířena