

LEGENDA

- hranice katastrálního území Moravany - řešené území
- hranice zastavěného území dle zákona 183/2006 Sb. k 1.2.2013
- zastavěné plochy
- plochy územních rezerv

VYUŽITÍ ÚZEMÍ - PLOCHY S ROZDÍLNÝM ZPŮSOBEM VYUŽITÍ

- stav návrh PLOCHY DOPRAVNÍ INFRASTRUKTURY
- PLOCHY KOMUNIKACÍ A PROSTRANSTVÍ MÍSTNÍHO VÝZNAMU

KONCEPCE DOPRAVNÍ INFRASTRUKTURY

- stav návrh dálnice (návrh - rozšíření dálnice D1)
- silnice III. třídy
- silnice III. třídy - průjezdný úsek
- místní komunikace funkční skupiny C - obslužené
- místní komunikace funkční skupiny D - zklidněné
- účelové komunikace
- cyklotrasa
- pěší průchod územím
- zastávka hromadné dopravy - IDS
- izochrona dostupnosti zastávek hromadné dopravy 500m
- parkoviště, garáže
- rozhledový trojúhelník
- dopravní opatření pro omezení průjezdnosti komunikace

LIMITY VYUŽITÍ ÚZEMÍ


- ochranné pásmo silnic

ZVLÁŠTNÍ PODMÍNKY VYUŽITÍ ÚZEMÍ

- plocha podmíněně využitelná z hlediska hluku
- protihluková opatření

ÚZEMNÍ OCHRANA ZÁMĚRŮ DOPRAVNÍ INFRASTRUKTURY

- koridor VRT
- koridor rychlostní komunikace

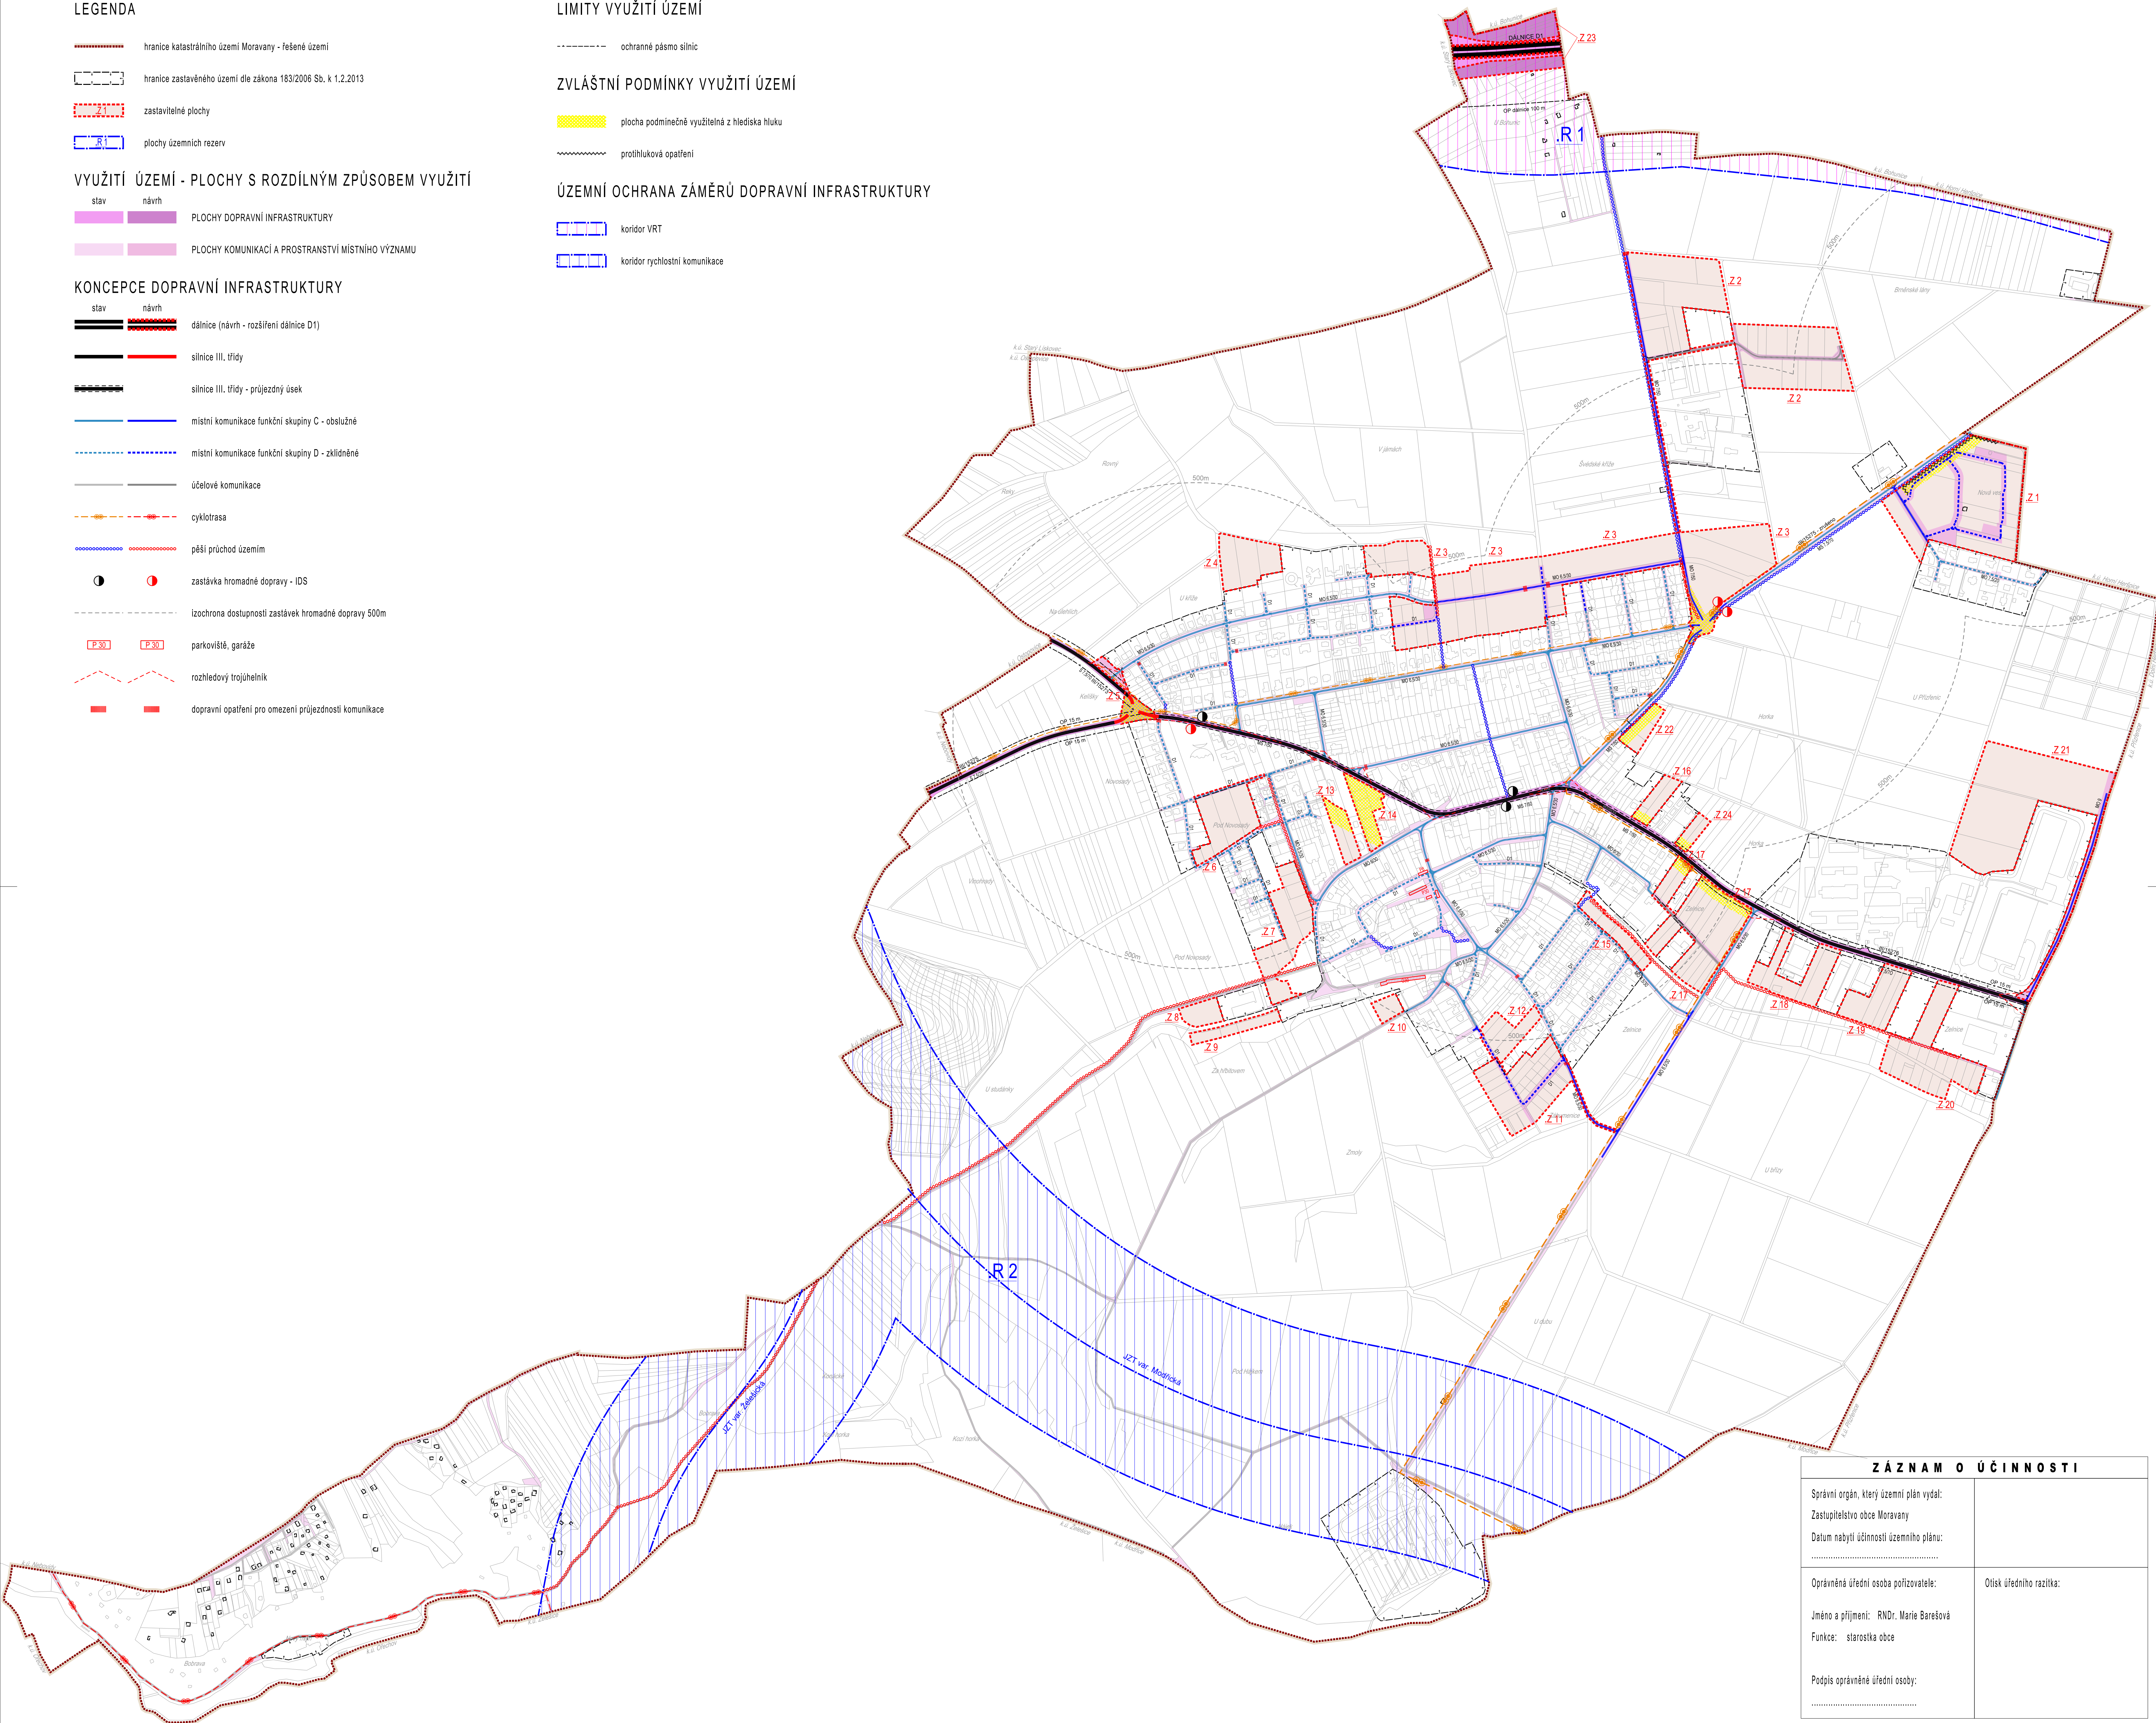

ZÁZNAM O ÚČINNOSTI	
Správní orgán, který územní plán vydal: Zastupitelstvo obce Moravany	
Datum nabytí účinnosti územního plánu:	
Oprávněná úřední osoba pořizovatele: Jméno a příjmení: RNDr. Marie Barešová Funkce: starostka obce	Otisk úředního razítka:
Podpis oprávněné úřední osoby:	

Spolufinancováno Jihomoravským krajem



Polohopisným podkladem je katastrální mapa, poskytnutá KÚ pro Jihomoravský kraj. Data polohopisného podkladu nesmí být dále samostatně šířena

