

LEGENDA

- hranice katastrálního území Moravany - řešené území
- hranice zastavěného území dle zákona 183/2006 Sb. k 1.2.2013
- zastavěné plochy
- plochy územních rezerv

VYUŽITÍ ÚZEMÍ - PLOCHY S ROZDÍLNÝM ZPŮSOBEM VYUŽITÍ

- PLOCHY TECHNICKÉ INFRASTRUKTURY
- PLOCHY VODNÍ A VODOHOSPODÁŘSKÉ

KONCEPCE ODKANALIZOVÁNÍ

- stav návrh
- stoka splaškové kanalizace - gravitační
- splašková kanalizace - výtlač
- stoka dešťové kanalizace - gravitační
- stoka jednotné kanalizace - gravitační
- zatrubněný Moravanský potok
- ČOV ČOV
- čistírna odpadních vod (ČOV)
- odlehčovací komora jednotné kanalizace
- retenční nádrž dešťové vody
- území odkanalizované jednotnou kanalizací
- území odkanalizované do jímek

KONCEPCE OCHRANY ÚZEMÍ PŘED ZÁPLAVAMI


- stav návrh
- suchý poldr před obcí
- revitalizace Moravanského potoka před ČOV

LIMITY VYUŽITÍ ÚZEMÍ

- stanovené záplavové území Q100
- stanovená aktivní zóna záplavového území
- manipulační pásmo vodního toku

OCHRANNÉ REŽIMY

- ochranné pásmo ČOV - návrh

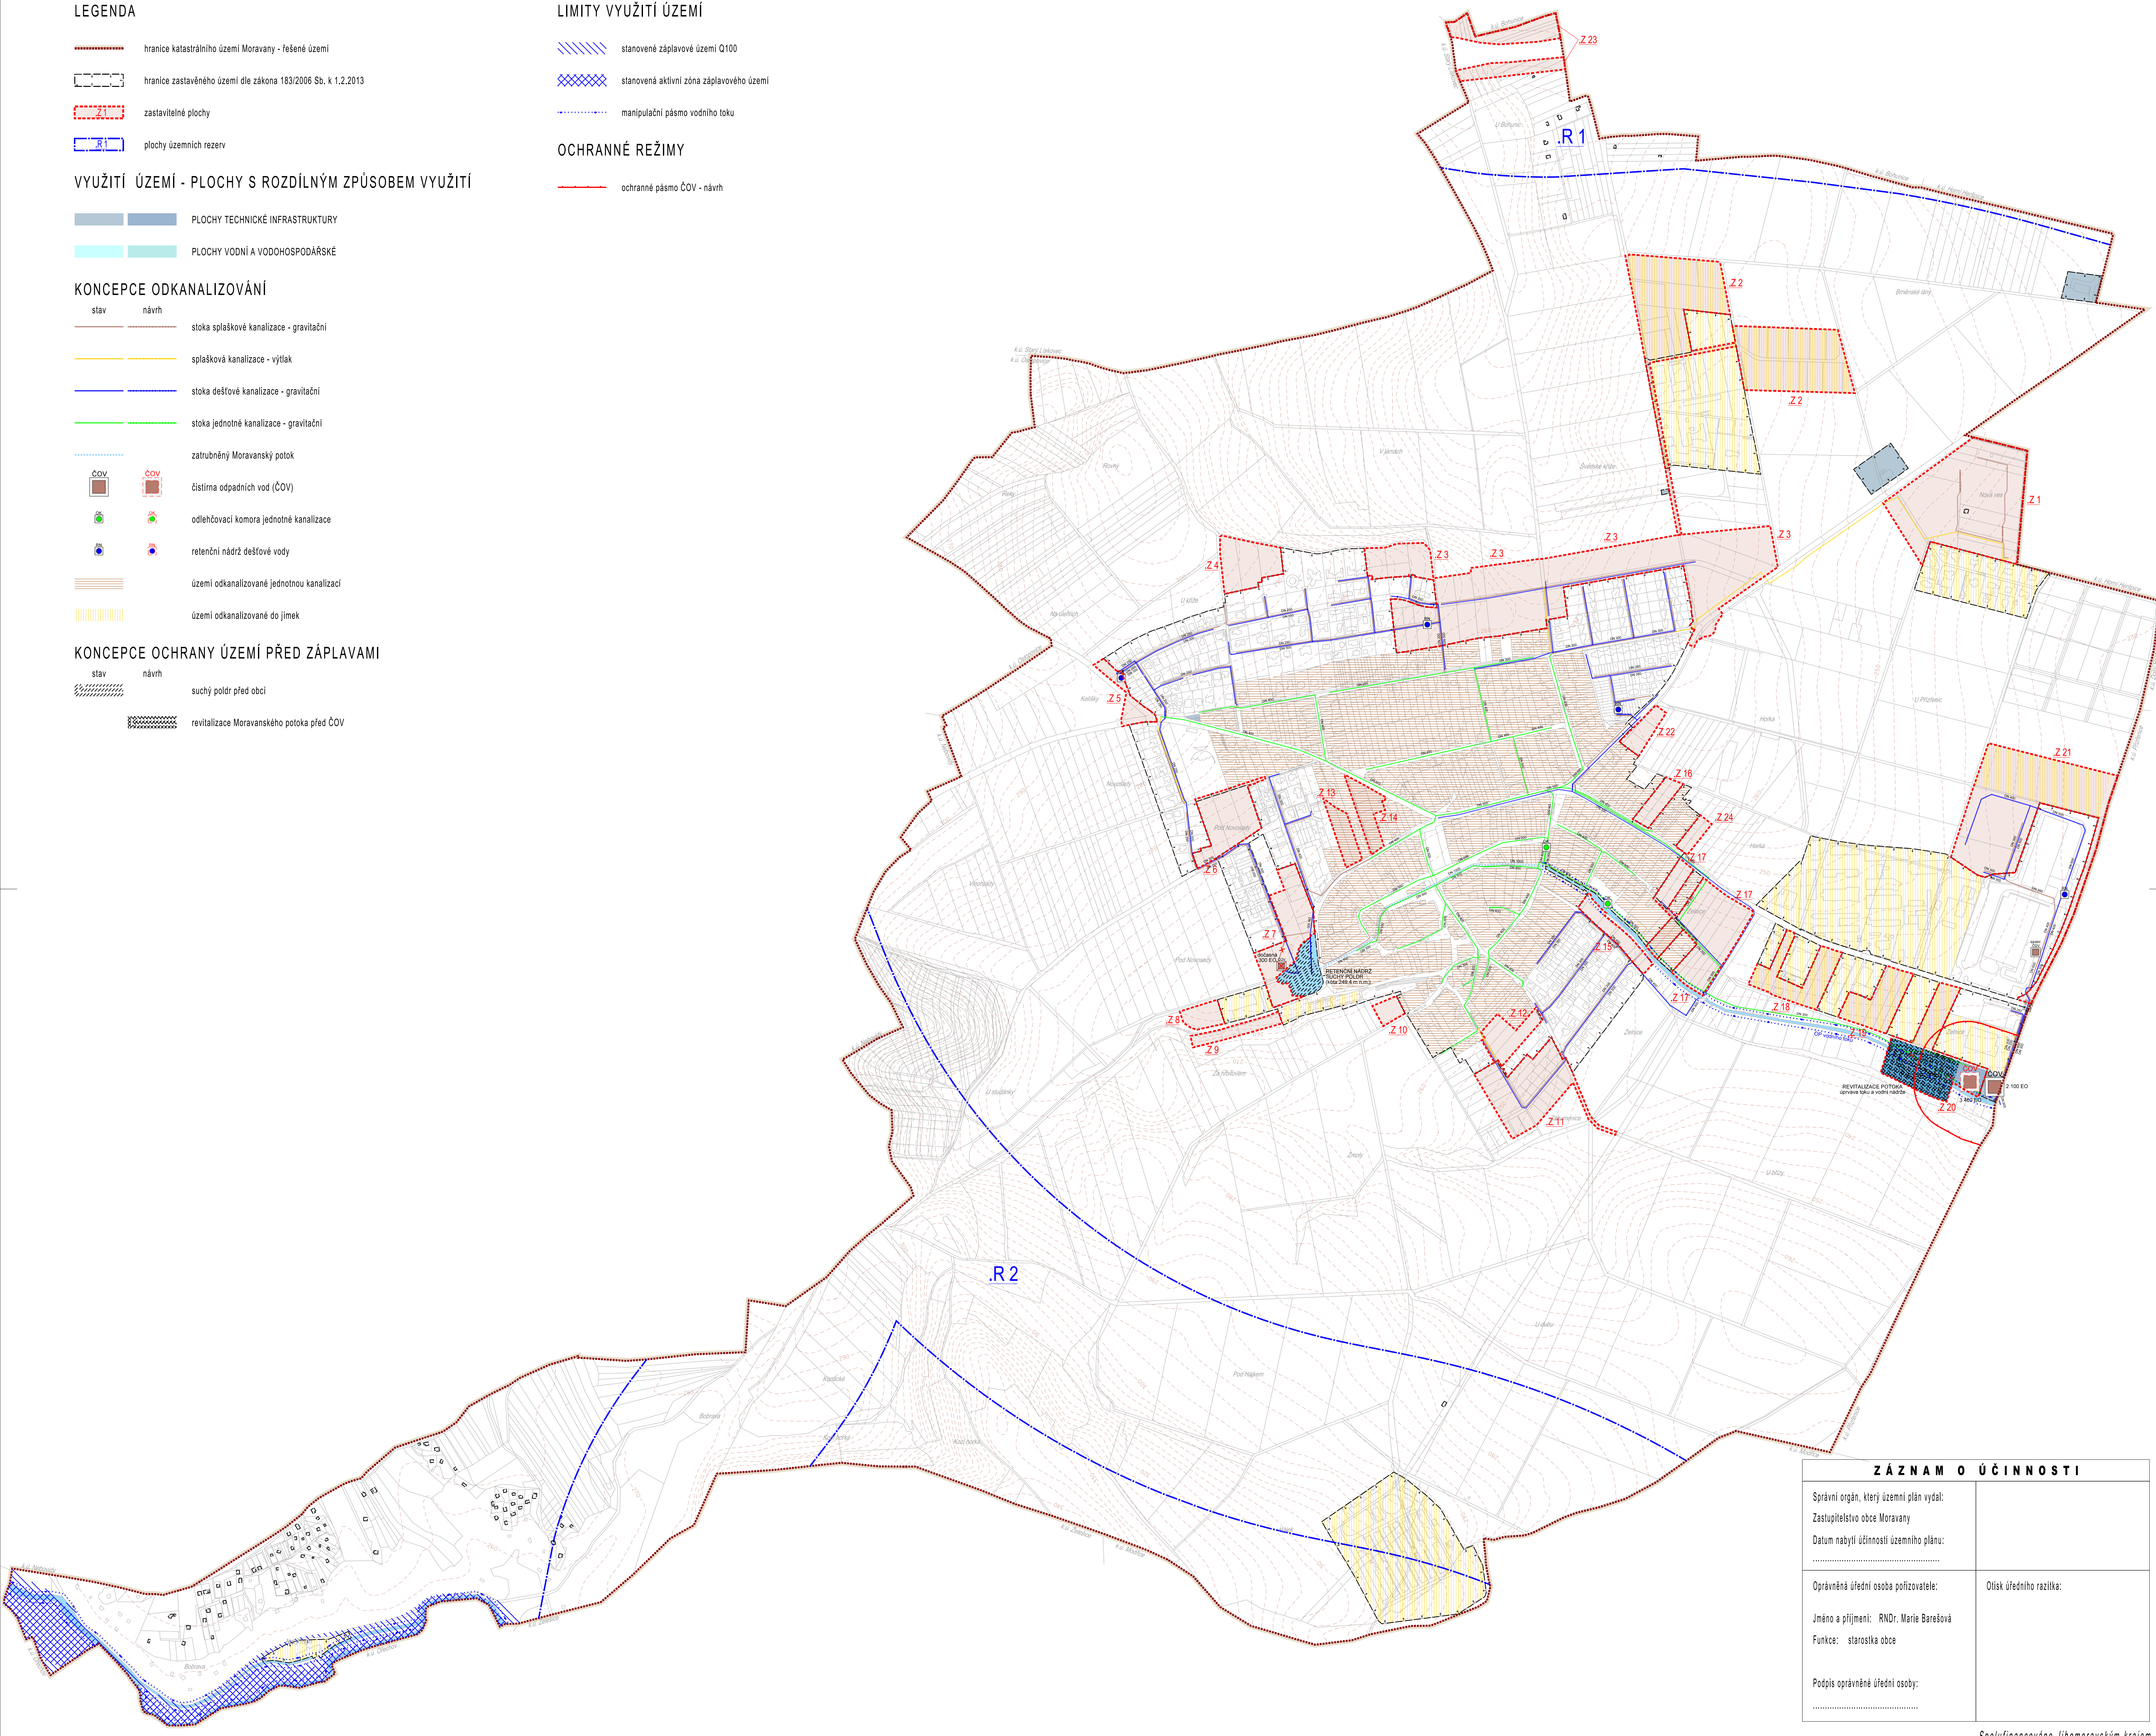

ZÁZNAM O ÚČINNOSTI	
Správní orgán, který územní plán vydal: Zastupitelstvo obce Moravany	
Datum nabytí účinnosti územního plánu:	
Oprávněná úřední osoba pořizovatele:	Otisk úředního razítka:
Jméno a příjmení: RNDr. Marie Barešová	
Funkce: starostka obce	
Podpis oprávněné úřední osoby:	

Spolufinancováno Jihomoravským krajem

Polohopisným podkladem je katastrální mapa, poskytnutá KÚ pro Jihomoravský kraj. Data polohopisného podkladu nesmí být dále samostatně šířena