

LEGENDA

ZÁKLADNÍ ČLENĚNÍ ÚZEMÍ

- hranice katastrálního území Moravany - řešené území
- hranice zastavěného území dle zákona 183/2006 Sb. k 1.2.2013
- zastavitelné plochy
- plochy územních rezerv

PLOCHY S ROZDÍLNÝM ZPŮSOBEM VYUŽITÍ

- | stav | návrh | PLOCHY  |
|------|-------|---|
|      |       | <b>PLOCHY BYDLENÍ</b><br>kód: Br - bydlení v rodinných domech, Bb - bydlení v bytových domech                                     |
|      |       | <b>PLOCHY SMÍŠENÉ OBYTNÉ</b><br>kód: So   |
|      |       | <b>PLOCHY OBČANSKÉHO VYBAVENÍ VEŘEJNÉHO</b><br>kód: Ok - kultura, Os - školství, Oc - církev, Or - rekreace a sport, Oh - hřbitov |
|      |       | <b>PLOCHY OBČANSKÉHO VYBAVENÍ KOMERČNÍHO</b><br>kód: Co - obchod a služby, Cr - sport a rekreace s vyhrazeným provozem            |
|      |       | <b>PLOCHY VÝROBY A SKLADOVÁNÍ</b><br>kód: Vz - zemědělská výroba a sklady, Vp - průmyslová výroba a sklady                        |
|      |       | <b>PLOCHY TECHNICKÉ INFRASTRUKTURY</b><br>kód: Tv   |
|      |       | <b>PLOCHY DOPRAVNÍ INFRASTRUKTURY</b><br>kód: Ds - doprava silniční   |
|      |       | <b>PLOCHY KOMUNIKACÍ A PROSTRANSTVÍ MÍSTNÍHO VÝZNAMU</b><br>kód: -  |
|      |       | <b>PLOCHY VEŘEJNÉ ZELENÉ</b><br>kód: Zv   |
|      |       | <b>PLOCHY INDIVIDUÁLNÍ REKREACE</b><br>kód: Ir  |
|      |       | <b>PLOCHY KRAJINNÉ ZELENÉ</b><br>kód: Zk  |
|      |       | <b>PLOCHY VODNÍ A VODOHOSPODÁŘSKÉ</b><br>kód: w   |
|      |       | <b>PLOCHY ZEMĚDĚLSKÉ</b><br>kód: P  |
|      |       | <b>PLOCHY ZEMĚDĚLSKÉ - SADY A ZAHRADY</b><br>kód: Ps  |
|      |       | <b>PLOCHY LESNÍ</b><br>kód: L   |

LIMITY VYUŽITÍ ÚZEMÍ

OCHRANA Z HLEDISKA GEOLOGICKÝCH POMĚRŮ V ÚZEMÍ

- SESUVNÉ ÚZEMÍ
- CHRÁNĚNÉ LOŽISKOVÉ ÚZEMÍ

OCHRANA PŘÍRODNÍCH HODNOT

- VÝZNAMNÝ KRAJINNÝ PRVEK
- PODMÍNĚNÉ VYUŽÍVÁNÍ PLOCH PŘI OKRAJI LESA

OCHRANA KULTURNÍCH HODNOT

- NEMOVITÁ KULTURNÍ PAMÁTKA

OCHRANA TECHNICKÉ INFRASTRUKTURY

- BEZPEČNOSTNÍ PÁSMO VTL
- OCHRANNÁ PÁSMO VN A VVN
- OCHRANNÉ PÁSMO TELEKOMUNIKAČNÍCH OBJEKTŮ

OCHRANA DOPRAVNÍ INFRASTRUKTURY

- OCHRANNÁ PÁSMO POZEMNÍCH KOMUNIKACÍ

celé správní území obce Moravany je situováno v ochranném pásmu letiště Brno - Tuřany

OSTATNÍ OCHRANA ÚZEMÍ

- OCHRANNÉ PÁSMO - HYGIENICKÉ
- OCHRANNÉ PÁSMO HŘBITOVA - PIETNÍ

celé správní území obce Moravany je situováno v ochranném pásmu radiolokačního zařízení Ministerstva obrany

ZVLÁŠTNÍ PODMÍNKY VYUŽITÍ ÚZEMÍ

ÚZEMNÍ SYSTÉM EKOLOGICKÉ STABILITY

- REGIONÁLNÍ BIODORIDOR
- LOKÁLNÍ BIODORIDOR
- LOKÁLNÍ BIOCENTRUM

ÚZEMÍ OCHRANA Z HLEDISKA KRAJINNHO RÁZU

- ČÁST PLOCHY S ROZDÍLNÝM ZPŮSOBEM VYUŽITÍ S OMEZENÍM UMÍSTOVÁNÍ STAVEB

ÚZEMÍ OCHRANA ZÁMĚRŮ TECHNICKÉ INFRASTRUKTURY

- NÁVRH OCHRANNÉHO PÁSMO ČOV

ÚZEMÍ OCHRANA REZERV DOPRAVNÍ INFRASTRUKTURY

- KORIDOR ÚZEMNÍ REZERVY RYCHLOSTNÍ KOMUNIKACE
- KORIDOR ÚZEMNÍ REZERVY VLAKŮ VYSOKÝCH RYCHLOSTÍ

PODMÍNKY VYUŽITÍ ÚZEMÍ Z HLEDISKA HLUKOVÉHO ZATÍŽENÍ

- PLOCHA PODMÍNEČNĚ VYUŽITELNÁ Z HLEDISKA HLUKU
- PROTIHLUKOVÁ OPATŘENÍ

OCHRANA ÚZEMÍ PŘED ZÁPLAVAMI

- suchý poldr před obcí
- revitalizace potoka před ČOV

OCHRANA VODNÍCH TOKŮ


- MANIPULAČNÍ PÁSMO VODNÍHO TOKU

ZÁPLAVOVÁ ÚZEMÍ

- STANOVENÉ ZÁPLAVOVÉ ÚZEMÍ Q100
- STANOVENÁ AKTIVNÍ ZÓNA ZÁPLAVOVÉHO ÚZEMÍ

KONCEPCE DOPRAVNÍ INFRASTRUKTURY

- | stav | návrh | typ   |
|------|-------|---|
|      |       | dálnice (návrh - rozšíření dálnice D1)          |
|      |       | silnice III. třídy                              |
|      |       | silnice III. třídy - průjezdný úsek             |
|      |       | místní komunikace funkční skupiny C - obslužné  |
|      |       | místní komunikace funkční skupiny D - zklidněné |
|      |       | účelové komunikace                              |
|      |       | cyklotrasa                                      |
|      |       | pěší průchod územím                             |

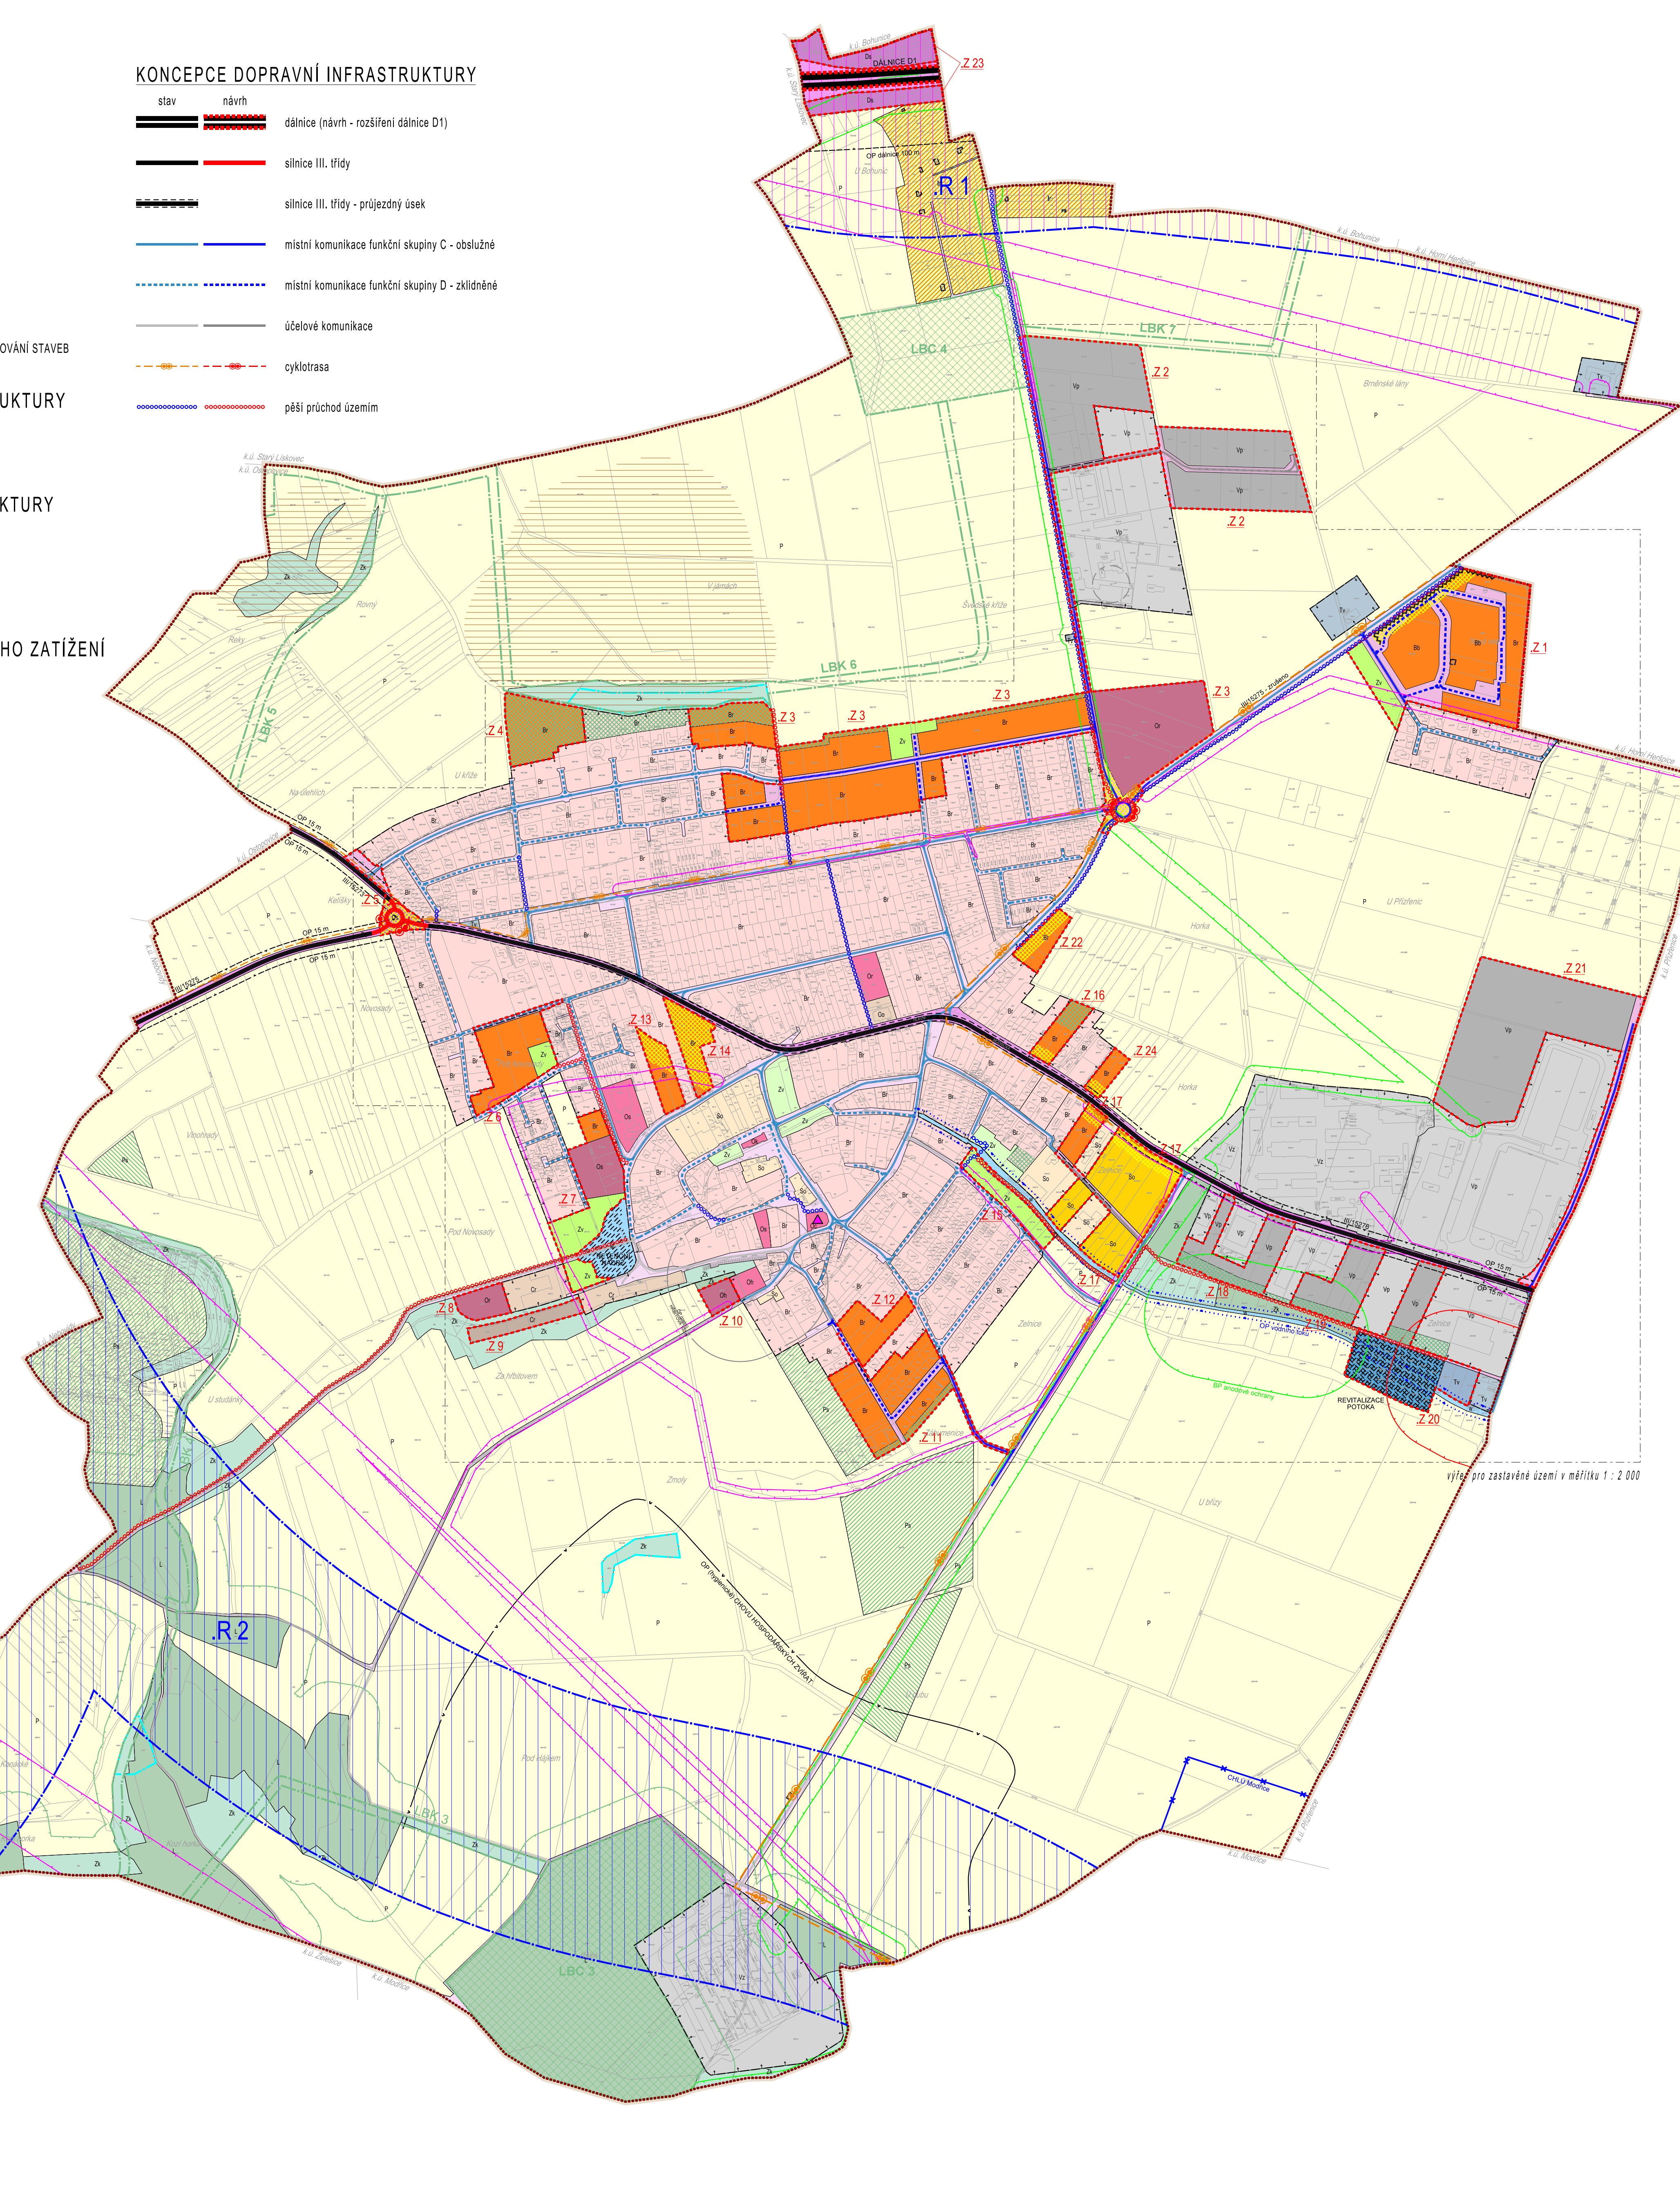

výhled pro zastavěné území v měřítku 1 : 2 000

Spolufinancováno Jihomoravským krajem



Polohopisným podkladem je katastrální mapa, poskytnutá KÚ pro Jihomoravský kraj. Data polohopisného podkladu nesmí být dále samostatně šířena