

ZÁKLADNÍ ČLENĚNÍ ÚZEMÍ

- hranice katastrálního území Moravany - řešené území
- hranice zastavěného území dle zákona 183/2006 Sb. k 1.2.2013
- zastavitelné plochy
- plochy územních rezerv *

PLOCHY S ROZDÍLNÝM ZPŮSOBEM VYUŽITÍ

- PLOCHY BYDLENÍ**
kód: Br - bydlení v rodinných domech, Bb - bydlení v bytových domech
- PLOCHY SMÍŠENÉ OBYTNÉ**
kód: So
- PLOCHY OBCÁNSKÉHO VYBAVENÍ VEŘEJNÉHO**
kód: Ok - kultura, Os - školství, Oc - církev, Or - rekreace a sport, Oh - hřbitov
- PLOCHY OBCÁNSKÉHO VYBAVENÍ KOMERČNÍHO**
kód: Co - obchod a služby, Cr - sport a rekreace s vyhrazeným provozem
- PLOCHY VÝROBY A SKLADOVÁNÍ**
kód: Vz - zemědělská výroba a sklady, Vp - průmyslová výroba a sklady
- PLOCHY TECHNICKÉ INFRASTRUKTURY**
kód: Tv
- PLOCHY DOPRAVNÍ INFRASTRUKTURY**
kód: Ds - doprava silniční
- PLOCHY KOMUNIKACI A PROSTRANSTVÍ MÍSTNÍHO VÝZNAMU**
kód: -
- PLOCHY VEŘEJNÉ ZELENE**
kód: Zv
- PLOCHY INDIVIDUÁLNÍ REKREACE ***
kód: Ir
- PLOCHY KRAJINNÉ ZELENE**
kód: Zk
- PLOCHY VODNÍ A VODOHOSPODÁŘSKÉ**
kód: w
- PLOCHY ZEMĚDĚLSKÉ**
kód: P
- PLOCHY ZEMĚDĚLSKÉ - SADY A ZAHRADY ***
kód: Ps
- PLOCHY LESNÍ ***
kód: L

LIMITY VYUŽITÍ ÚZEMÍ

- OCHRANA Z HLEDISKA GEOLOGICKÝCH POMĚRŮ V ÚZEMÍ**
 - SESUVNÉ ÚZEMÍ *
 - CHRÁNĚNÉ LOŽISKOVÉ ÚZEMÍ *
- OCHRANA PŘÍRODNÍCH HODNOT**
 - VÝZNAMNÝ KRAJINNÝ PRVEK
 - PODMÍNĚNÉ VYUŽÍVÁNÍ PLOCH PŘI OKRAJI LESA *
- OCHRANA KULTURNÍCH HODNOT**
 - NEMOVITÁ KULTURNÍ PAMÁTKA
- OCHRANA TECHNICKÉ INFRASTRUKTURY**
 - BEZPEČNOSTNÍ PÁSMO VTL
 - OCHRANNÁ PÁSMO VN A VVN
 - OCHRANNÉ PÁSMO TELEKOMUNIKAČNÍCH OBJEKTŮ
- OCHRANA DOPRAVNÍ INFRASTRUKTURY**
 - OCHRANNÁ PÁSMO POZEMNÍCH KOMUNIKACÍ
- OSTATNÍ OCHRANA ÚZEMÍ**
 - OCHRANNÉ PÁSMO - HYGIENICKÉ *
 - OCHRANNÉ PÁSMO HRBITOVA - PIETNÍ

OCHRANA DOPRAVNÍ INFRASTRUKTURY

- celé správní území obce Moravany je situováno v ochranném pásmu letiště Brno - Tuřany

OSTATNÍ OCHRANA ÚZEMÍ

- celé správní území obce Moravany je situováno v ochranném pásmu radiolokačního zařízení Ministerstva obrany
- jevy nezobrazené ve výřezu 1:2 000

ZVLÁŠTNÍ PODMÍNKY VYUŽITÍ ÚZEMÍ

ÚZEMNÍ SYSTÉM EKOLOGICKÉ STABILITY

- REGIONÁLNÍ BIOKORIDOR *
- LOKÁLNÍ BIOKORIDOR
- LOKÁLNÍ BIOCENTRUM

ÚZEMÍ OCHRANA Z HLEDISKA KRAJINNHO RÁZU

- ČÁST PLOCHY S ROZDÍLNÝM ZPŮSOBEM VYUŽITÍ S OMEZENÍM UMISŤOVÁNÍ STAVĚ

ÚZEMÍ OCHRANA ZÁMĚRŮ TECHNICKÉ INFRASTRUKTURY

- NAVHR OCHRANNÉHO PÁSMO ČOV

ÚZEMÍ OCHRANA REZERV DOPRAVNÍ INFRASTRUKTURY

- KORIDOR ÚZEMNÍ REZERVY RYCHLOSTNÍ KOMUNIKACE *
- KORIDOR ÚZEMNÍ REZERVY VLAKU VYSOKÝCH RYCHLOSTÍ *

PODMÍNKY VYUŽITÍ ÚZEMÍ Z HLEDISKA HLUKOVÉHO ZATÍŽENÍ

- PLOCHA PODMÍNĚNĚ VYUŽITELNÁ Z HLEDISKA HLUKU
- PROTHLUKOVÁ OPATŘENÍ

OCHRANA ÚZEMÍ PŘED ZÁPLAVAMI

- suchý zoidr před obcí
- revitalizace potoka před ČOV

OCHRANA VODNÍCH TOKŮ


- MANIPULAČNÍ PÁSMO VODNÍHO TOKU

ZÁPLAVOVÁ ÚZEMÍ

- STANOVENÉ ZÁPLAVOVÉ ÚZEMÍ Q100 *
- AKTIVNÍ ZÓNA ZÁPLAVOVÉHO ÚZEMÍ *

KONCEPCE DOPRAVNÍ INFRASTRUKTURY

- stav návrh
- dálnice (návrh - rozšíření dálnice D1) *
- silnice III. třídy
- silnice III. třídy - průjezdný úsek
- místní komunikace funkční skupiny C - obalutné
- místní komunikace funkční skupiny D - základně
- úcelové komunikace
- cyklotrasa
- pěší průchod územím

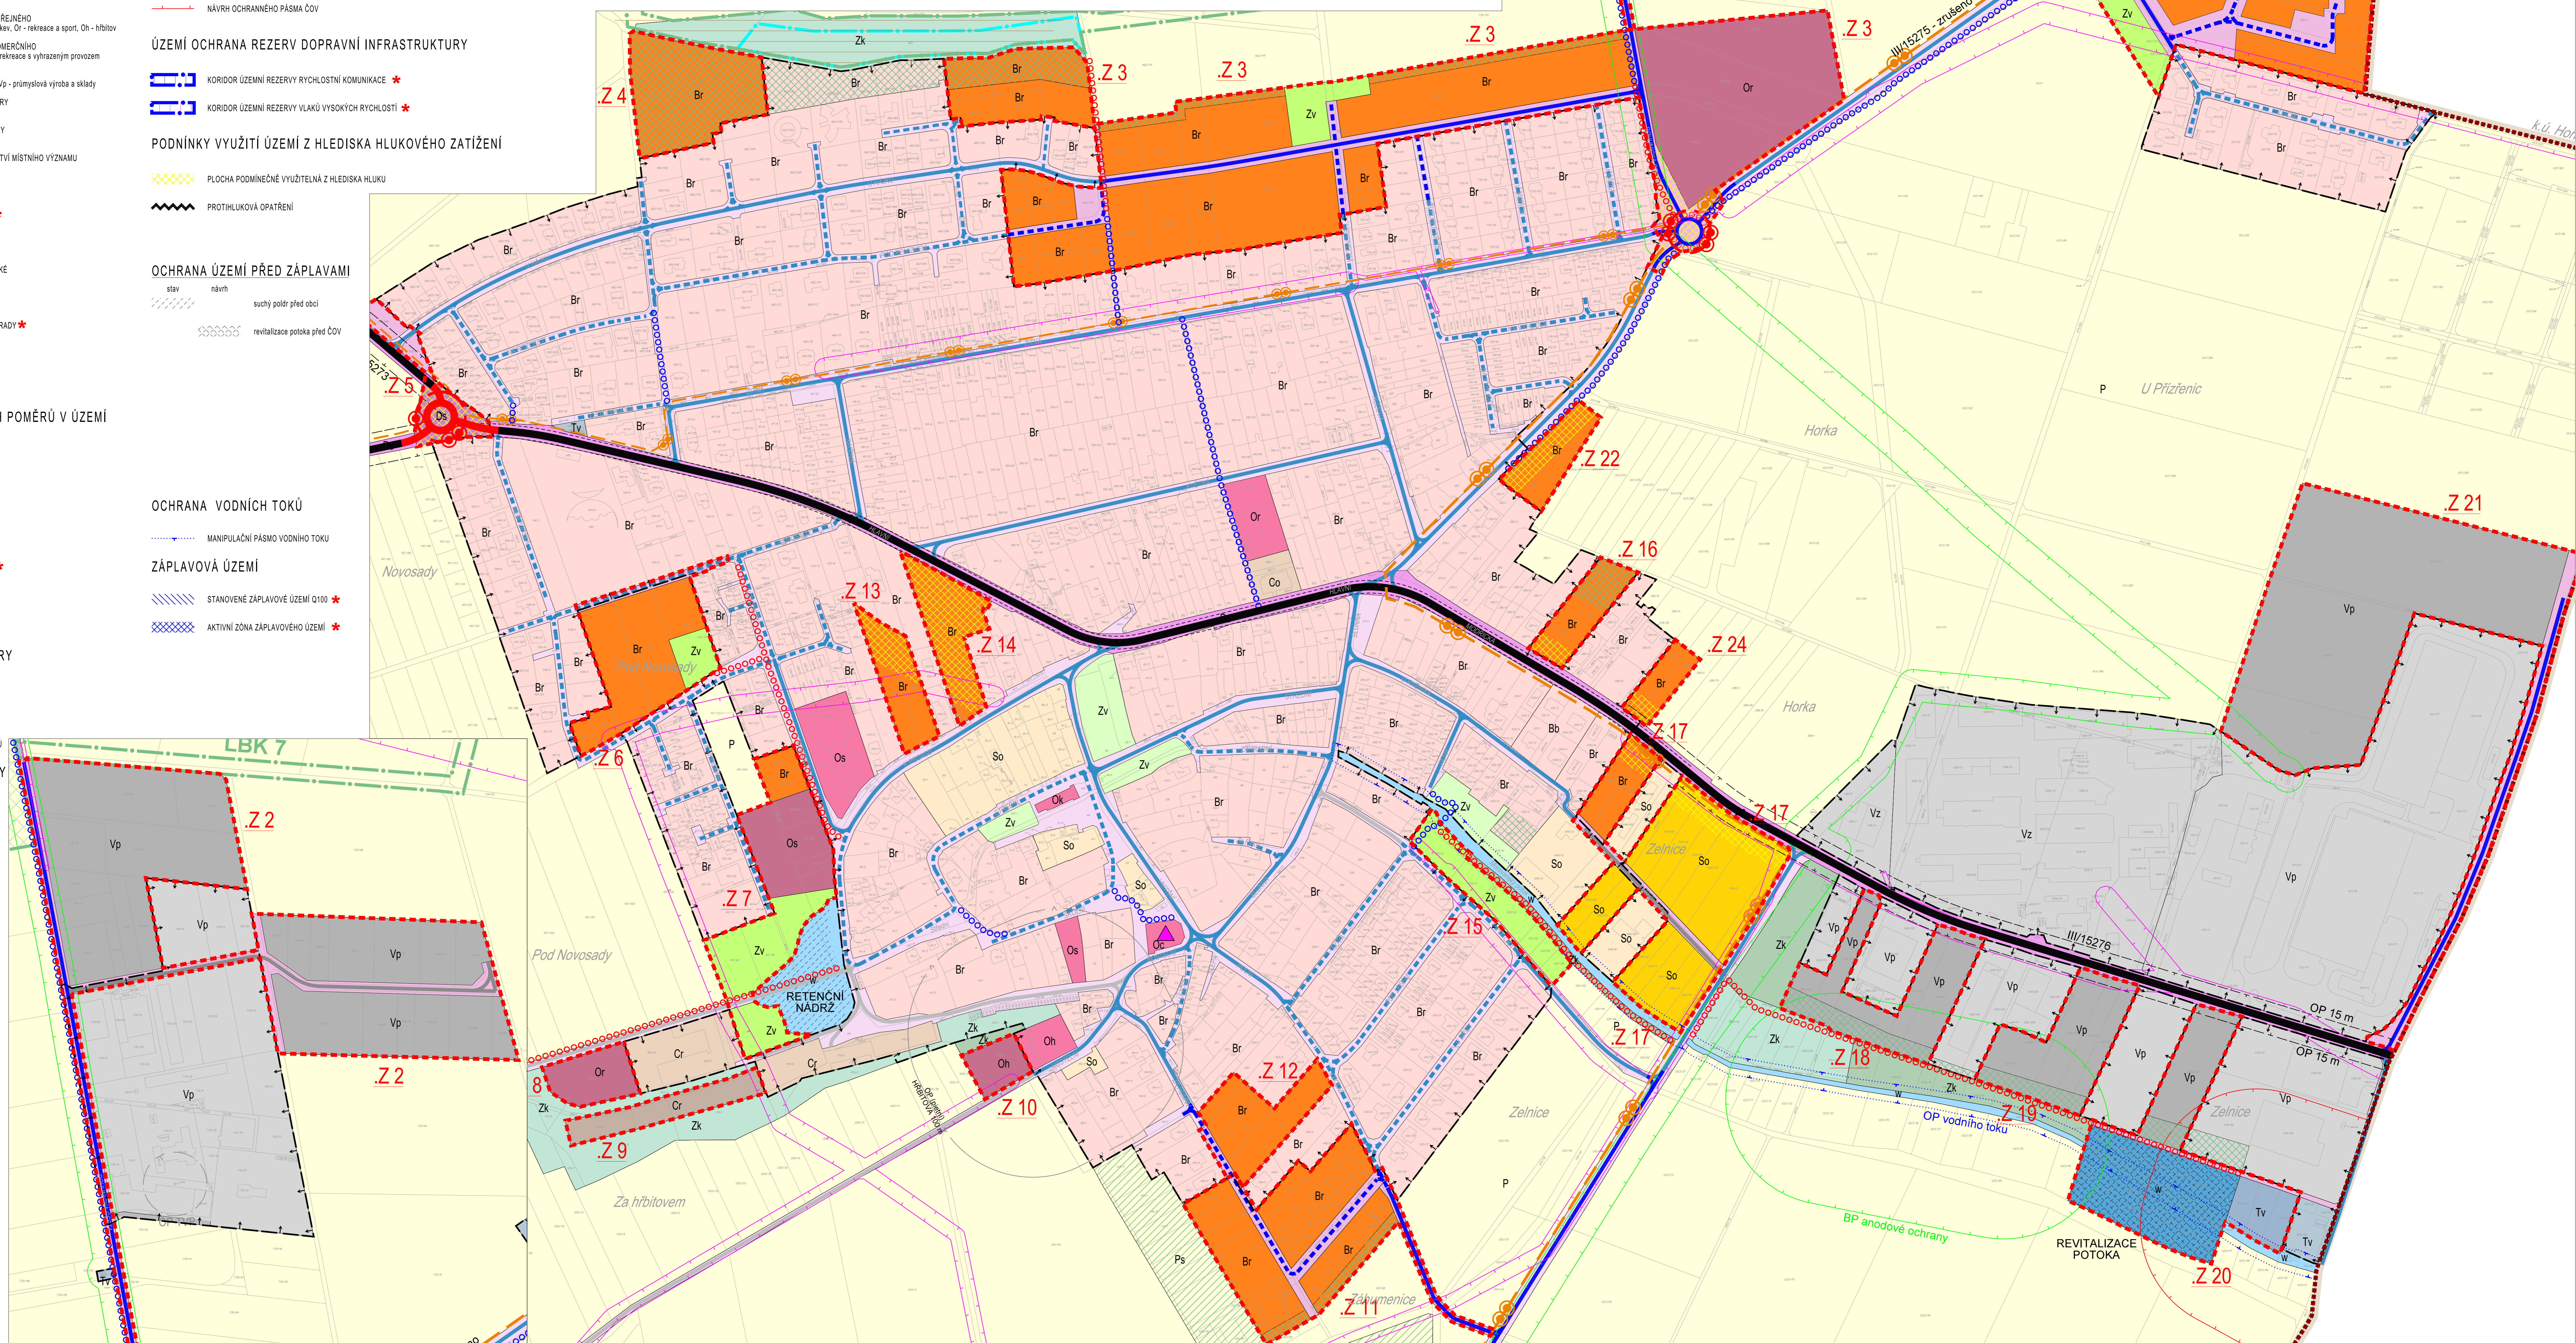

Výřez - lokalita Bohunická cesta