


# Ú Z E M N Í P L Á N M O R A V A N Y

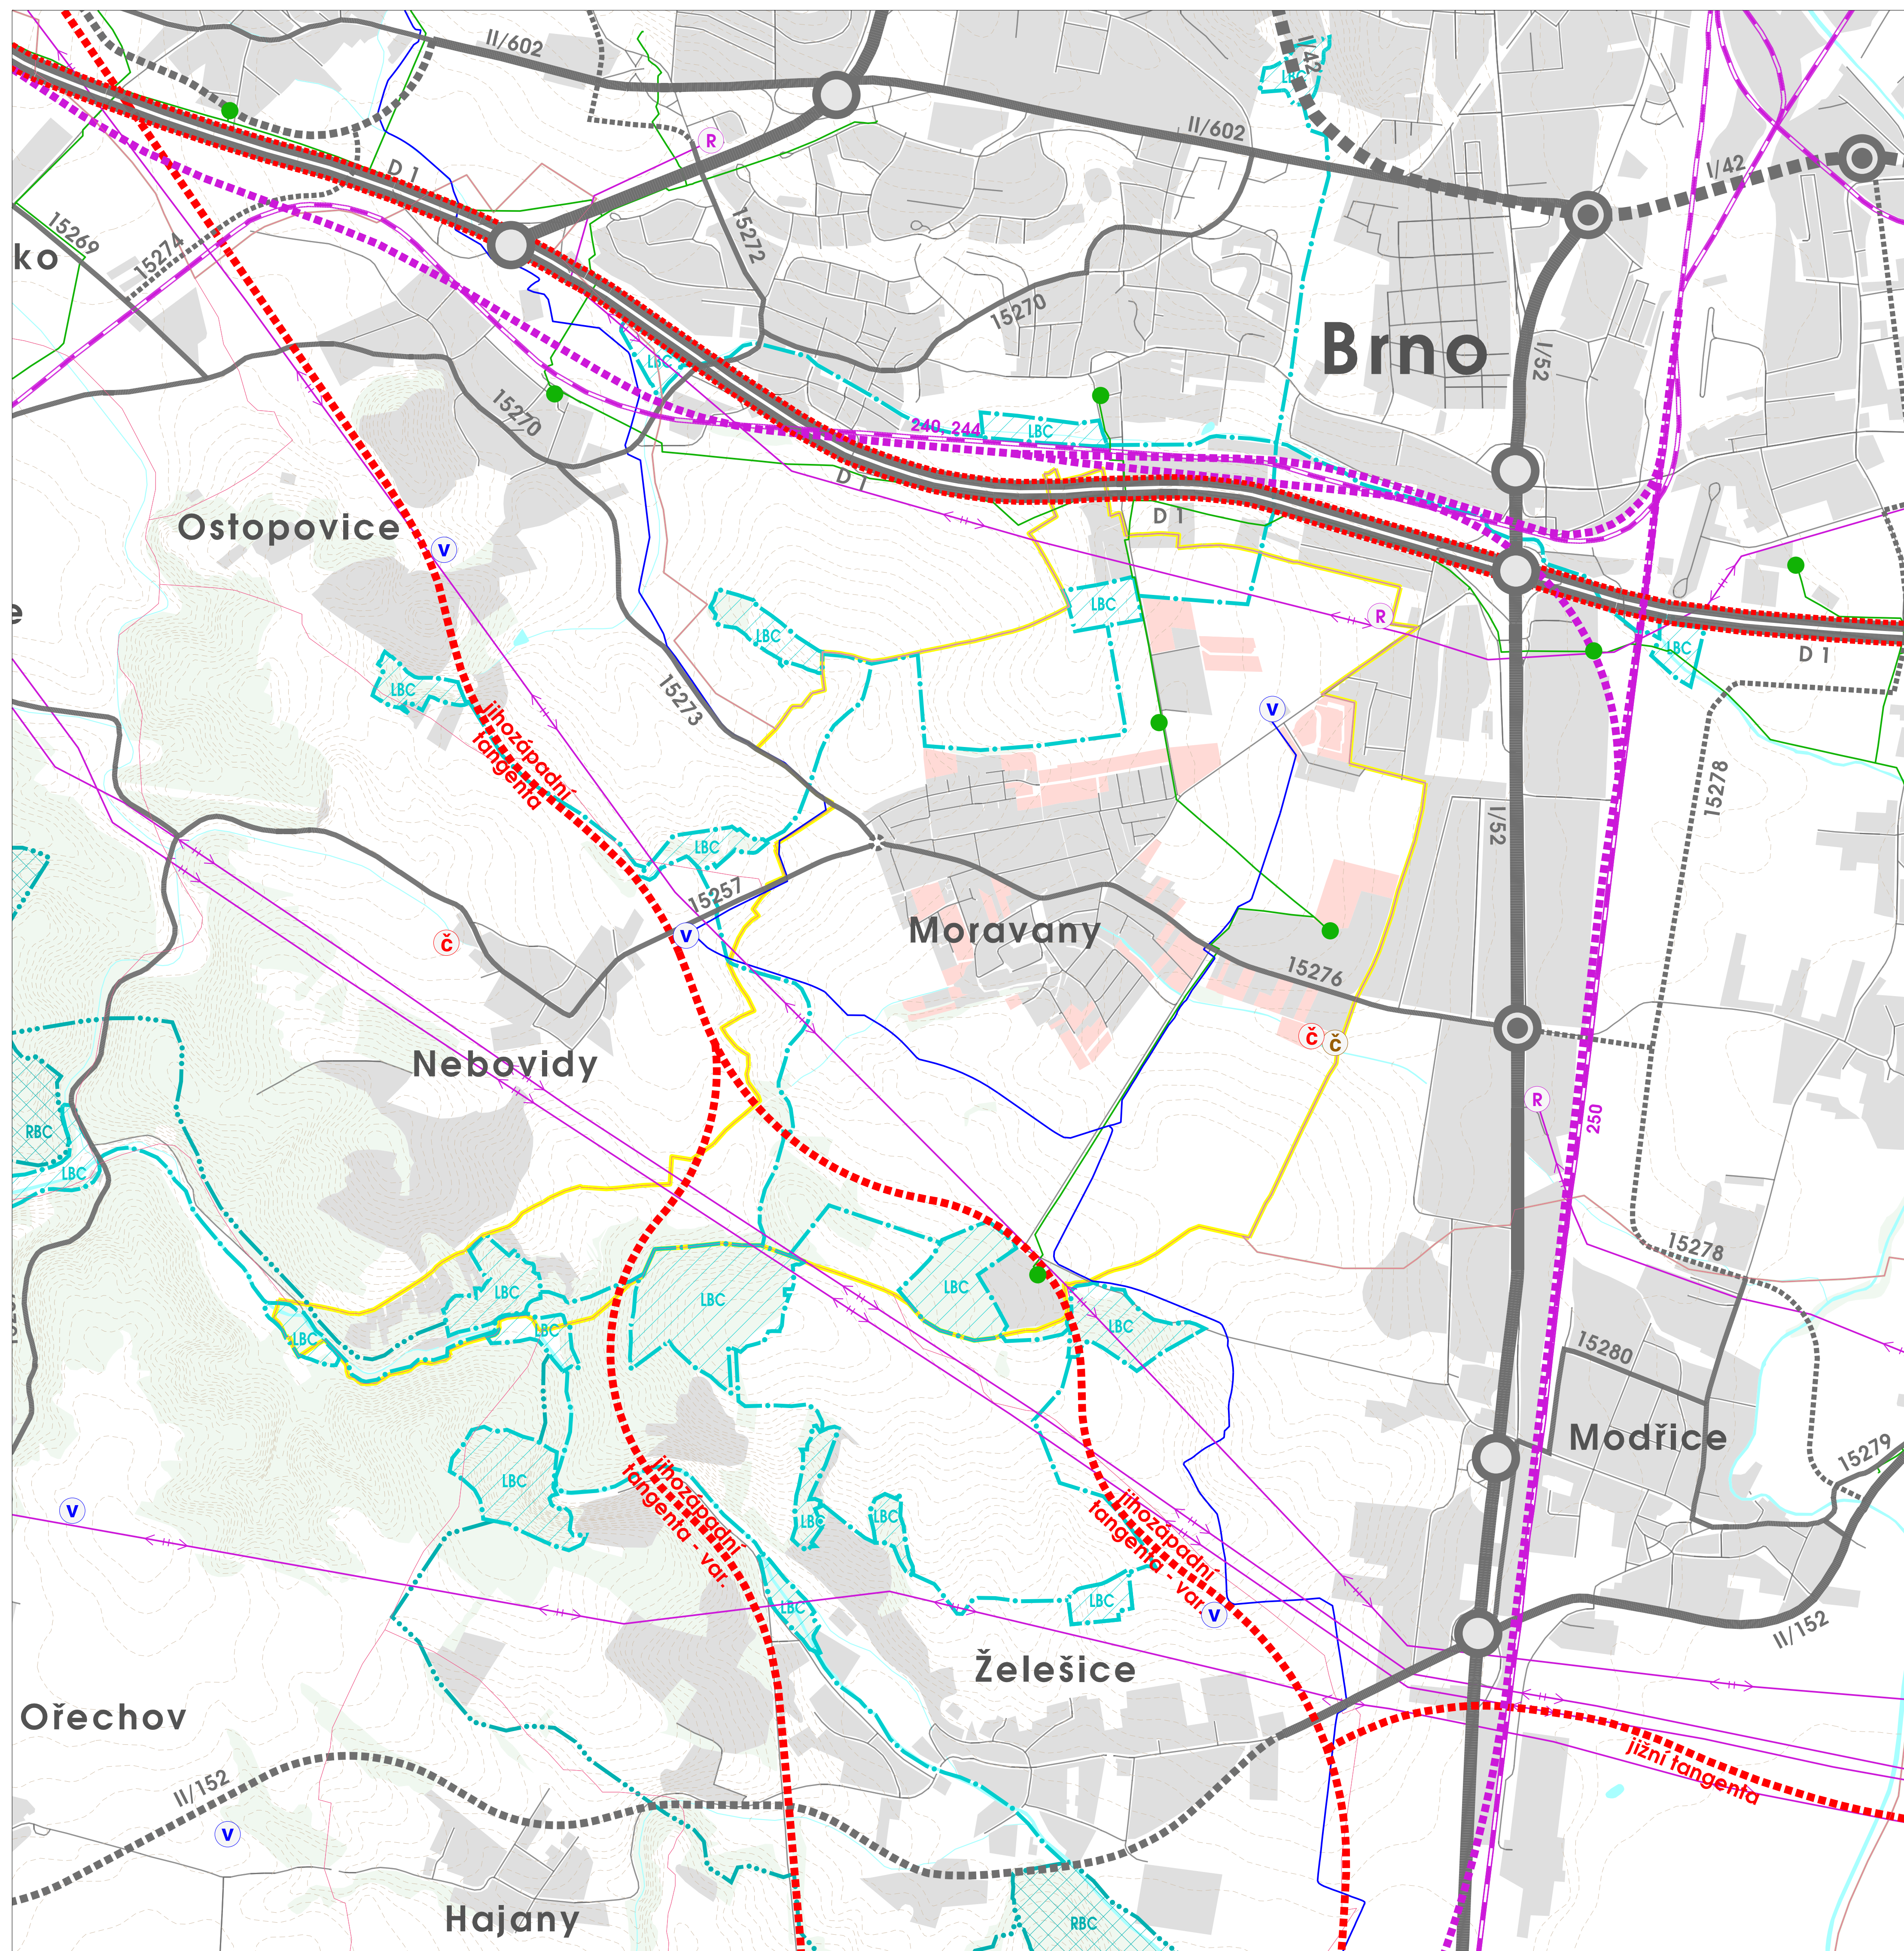

## DOPRAVA

stav	návrh	
		dálnice (návrh - rožšíření dálnice D1)
		silnice I. třídy
		silnice II. třídy
		silnice III. třídy
		místní komunikace
		mimoúrovňová křižovatka
		železnice
		územní rezerva
		osa koridoru rychlostní komunikace
		osa koridoru VRT

## TECHNICKÁ INFRASTRUKTURA

stav	návrh	
		vodovodní přivaděč VOV
		vodojem
		čistírna odpadních vod (ČOV)
		elektrické vedení VVN
		rozvodna
		plynovod VTL
		regulační stanice VTL/STL

## ÚZEMNÍ SYSTÉM EKOLOGICKÉ STABILITY

stav	návrh	
		regionální biocentrum ÚSES
		regionální biokoridor ÚSES
		lokální biocentrum ÚSES
		lokální biokoridor ÚSES

## VYUŽITÍ ÚZEMÍ

	zastavěné území
	zastavitelné plochy Moravany
	vodní plochy a toky
	lesy a krajinná zeleň

## HRANICE

	hranice administrativně správního území obce Moravany
	hranice ORP
	hranice obcí

Spolufinancováno Jihomoravským krajem



S



ZHOTOVITEL  
Atelier ERA  
Ing.arch. Jiří Fixel, Ing.arch. Zbyněk Pech

OBJEDNATEL Obec Moravany  
POŘIZOVATEL Obec Moravany  
ČÍSLO SMLOUVY 02/2012

ŠIRŠÍ VZTAHY  
MĚŘÍTKO 1 : 25 000  
DATUM srpen 2014

Atelier ERA  
urbanismus a architektura  
sdružení architektů Fixel&Pech

0.2