


CYKLOSTEZKA MORAVANY SO 101 ÚČELOVÁ KOMUNIKACE D4-01 MORAVANY-BOHUNICE

SO 801 VÝSADBA STROMŮ
vysazení 10 ks nových stromů
nově vysazené dřeviny budou předpěstované,
aspoň 3x přesazené,
s korunkou založenou v podjezdné výšce 2,5 m

SO 101 ÚČELOVÁ KOMUNIKACE
délka 0,653 46 km, šířka 3,0 m,
příčný sklon 2 %, nezpevněná krajnice š. 0,5 m,
trojúhelníkový příkop min 0,2 m pod pláni
se sklonem svahů min. 1:1,5.


Km 0,270 - 0,653
odvodnění pláně a povrchu komunikace
do příkopu zpevněným osetím.

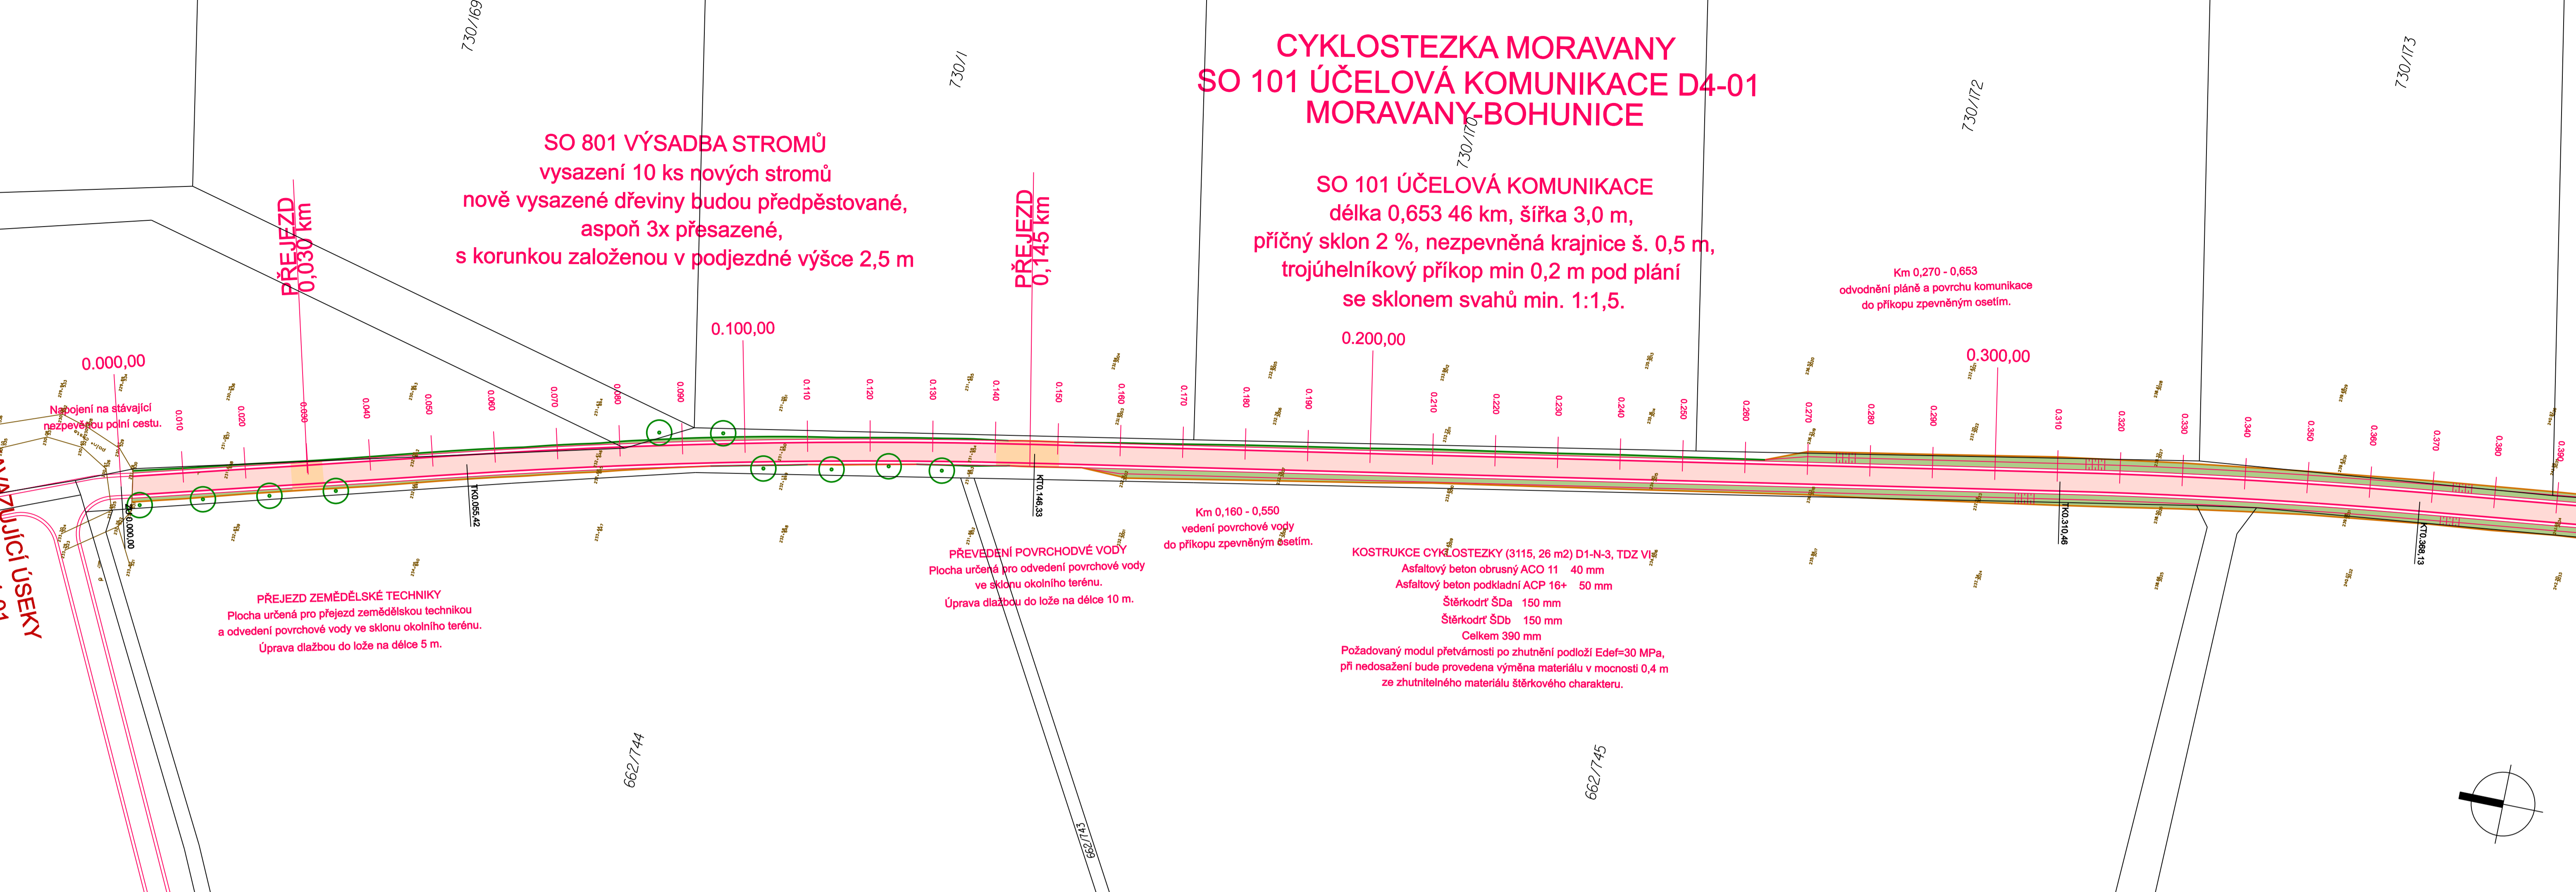

CYKLOSTEZKA MORAVANY SO 101 ÚČELOVÁ KOMUNIKACE D4-01 MORAVANY-BOHUNICE

SO 101 ÚČELOVÁ KOMUNIKACE
délka 0,653 46 km, šířka 3,0 m,
příčný sklon 2 %, nezpevněná krajnice š. 0,5 m,
trojúhelníkový příkop min 0,2 m pod pláni
se sklonem svahů min. 1:1,5.

Km 0,270 - 0,653
odvodnění pláně a povrchu komunikace
do příkopu zpevněným osetím.

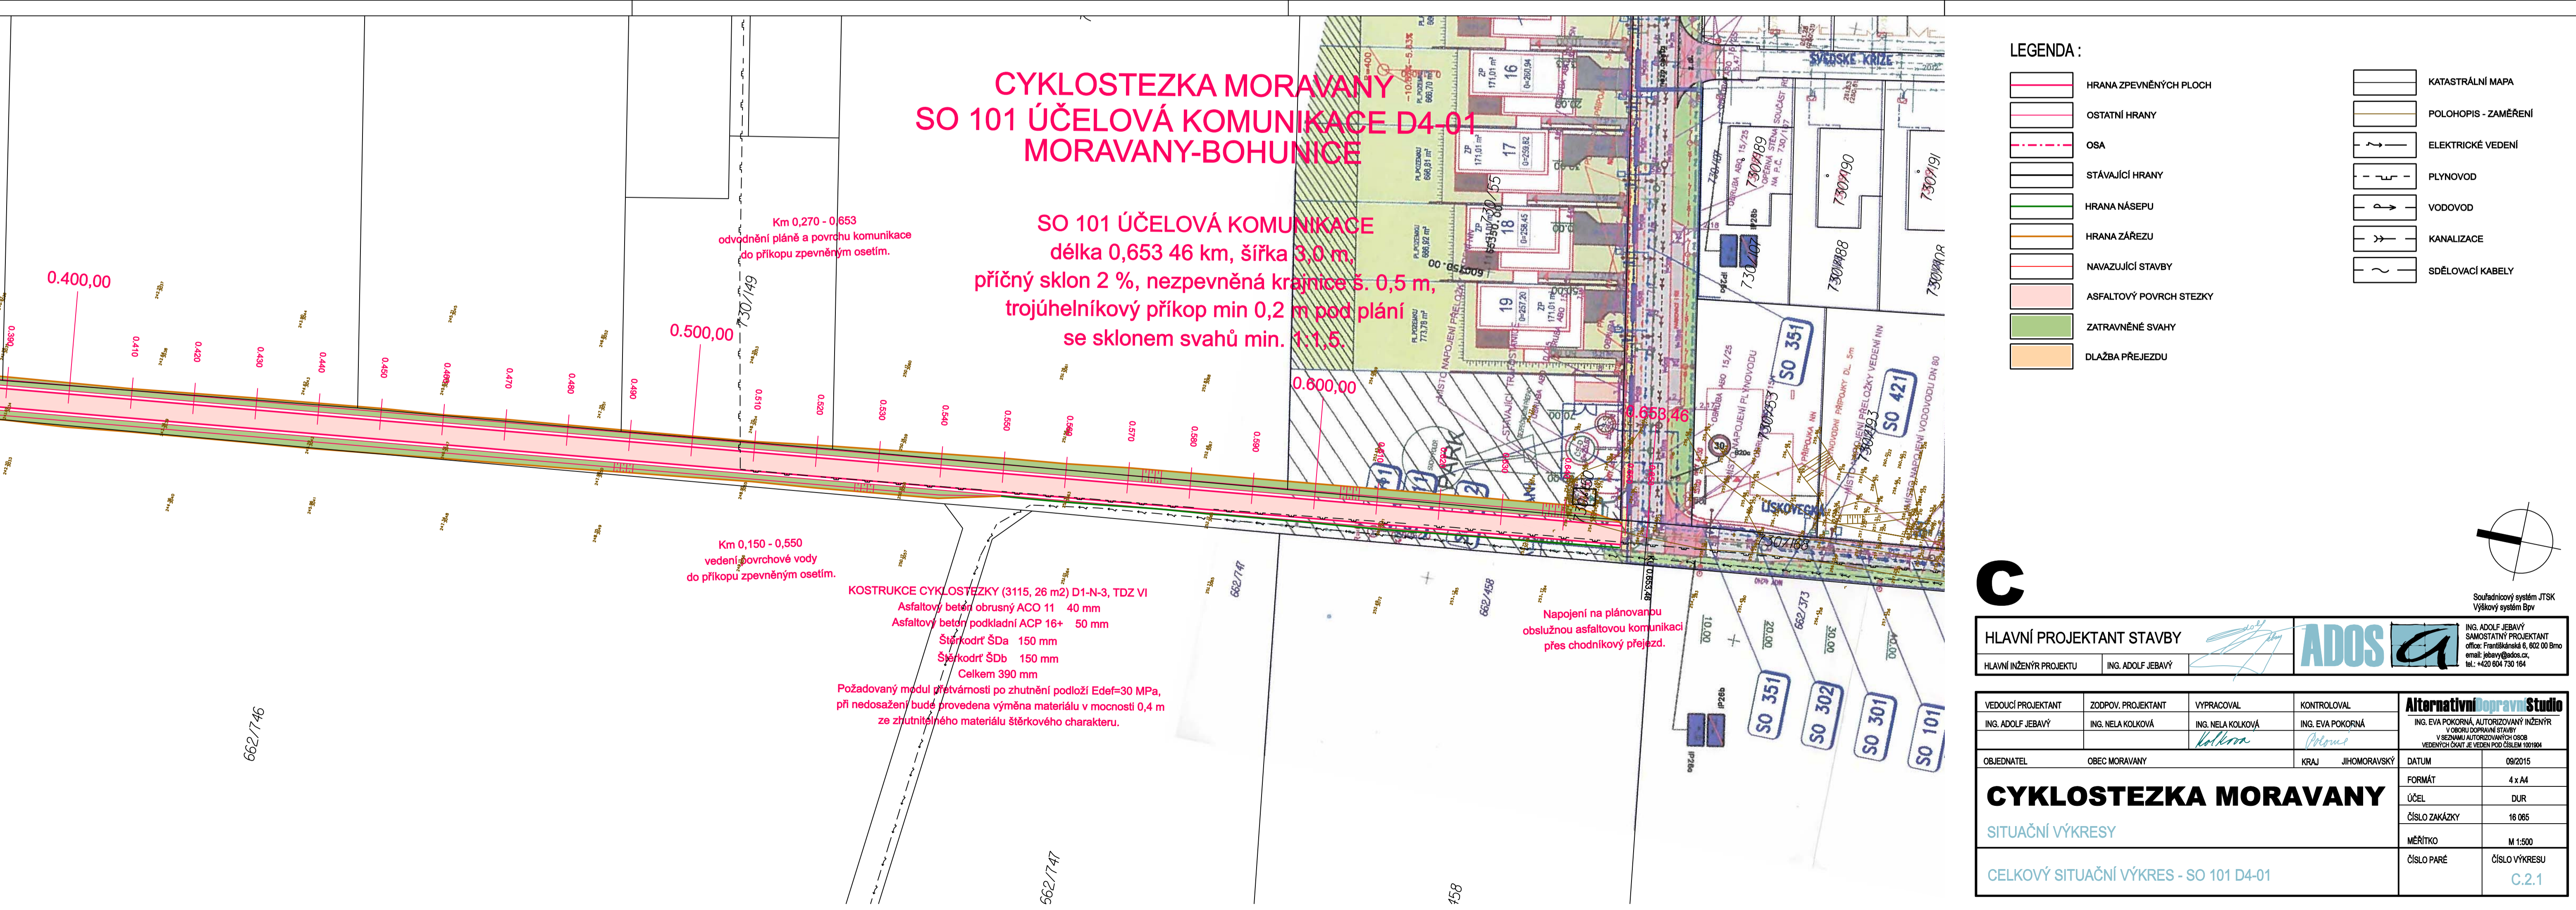

LEGENDA :

- | | | | |
|--|-------------------------|--|----------------------|
| | HRANA ZPEVNĚNÝCH PLOCH | | KATASTRÁLNÍ MAPA |
| | OSTATNÍ HRANY | | POLOHOPIŠ - ZAMĚŘENÍ |
| | OSA | | ELEKTRICKÉ VEDENÍ |
| | STÁVAJÍCÍ HRANY | | PLYNOVOD |
| | HRANA NÁSEPU | | VODOVOD |
| | HRANA ZÁŘEZU | | KANALIZACE |
| | NAVAZUJÍCÍ STAVBY | | SDĚLOVACÍ KABELY |
| | ASFALTOVÝ POVRCH STEZKY | | |
| | ZATRAVNĚNÉ SVAHY | | |
| | DLAŽBA PŘEJEZDU | | |

C

HLAVNÍ PROJEKTANT STAVBY				ING. EVA POKORNÁ, AUTORIZOVANÝ INŽENÝR oficiálně: Trnitovská 6, 602 00 Brno e-mail: jebavy@ados.cz, tel.: +420 604 730 164
HLAVNÍ INŽENÝR PROJEKTU	ING. ADOLF JEBAVÝ			
VEDOUČÍ PROJEKTANT	ZODPOV. PROJEKTANT	VYPRACOVAL	KONTROLOVAL	AlternativníDopravníStudio ING. EVA POKORNÁ, AUTORIZOVANÝ INŽENÝR V OBLASTI ÚPRAVY KRAJINY V OBLASTI AUTORIZOVANÝCH OSOB V OBLASTI ÚPRAVY KRAJINY
ING. ADOLF JEBAVÝ	ING. NELA KOLKOVÁ	ING. NELA KOLKOVÁ	ING. EVA POKORNÁ	
OBJEDNATEL	OBEC MORAVANY	KRAJ	JIHOHMORAVSKÝ	DATUM
				06/2015
CYKLOSTEZKA MORAVANY				FORMÁT
SITUAČNÍ VÝKRES				4 x A4
CELKOVÝ SITUAČNÍ VÝKRES - SO 101 D4-01				ÚČEL
				DUR
				ČÍSLO ZAKÁZKY
				16 065
				MĚŘÍTKO
				M 1:500
				ČÍSLO PARÉ
				ČÍSLO VÝKRESU
				C.2.1