

- řešené území
- zastavěné území ke dni 03.08.2024
- zastavěné plochy
- plochy změn v krajině
- koridory dopravní infrastruktury železniční
- koridory dopravní infrastruktury silniční
- územní rezervy dopravní infrastruktury železniční
- identifikace dílů změny

KONCEPCE DOPRAVNÍ INFRASTRUKTURY


- | | |
|------|---|
| stav | řádek |
| | dálnice |
| | silnice III. třídy (průjezdny úsek) |
| | místní komunikace funkční skupiny C - obsluhné |
| | místní komunikace funkční skupiny D - zvládnuté |
| | ústebné komunikace |
| | cyklistická trasa |
| | pěší průchod územím |
| | zastávka hromadné dopravy - IDS |
| | izochrona dostupnosti zastávek hromadné dopravy 400m |
| | parkoviště |
| | rozhledový trojúhelník |
| | dopravní opatření pro omezení průjezdnosti komunikace |

LIMITY VYUŽITÍ ÚZEMÍ

- ochranné pásmo silnic

HLUKOVÉ ZATÍŽENÍ ÚZEMÍ

- prostor pro realizaci případných protihlukových opatření (na základě hlukových měření je nutno navrhnout konkrétní efektivní protihluková opatření)

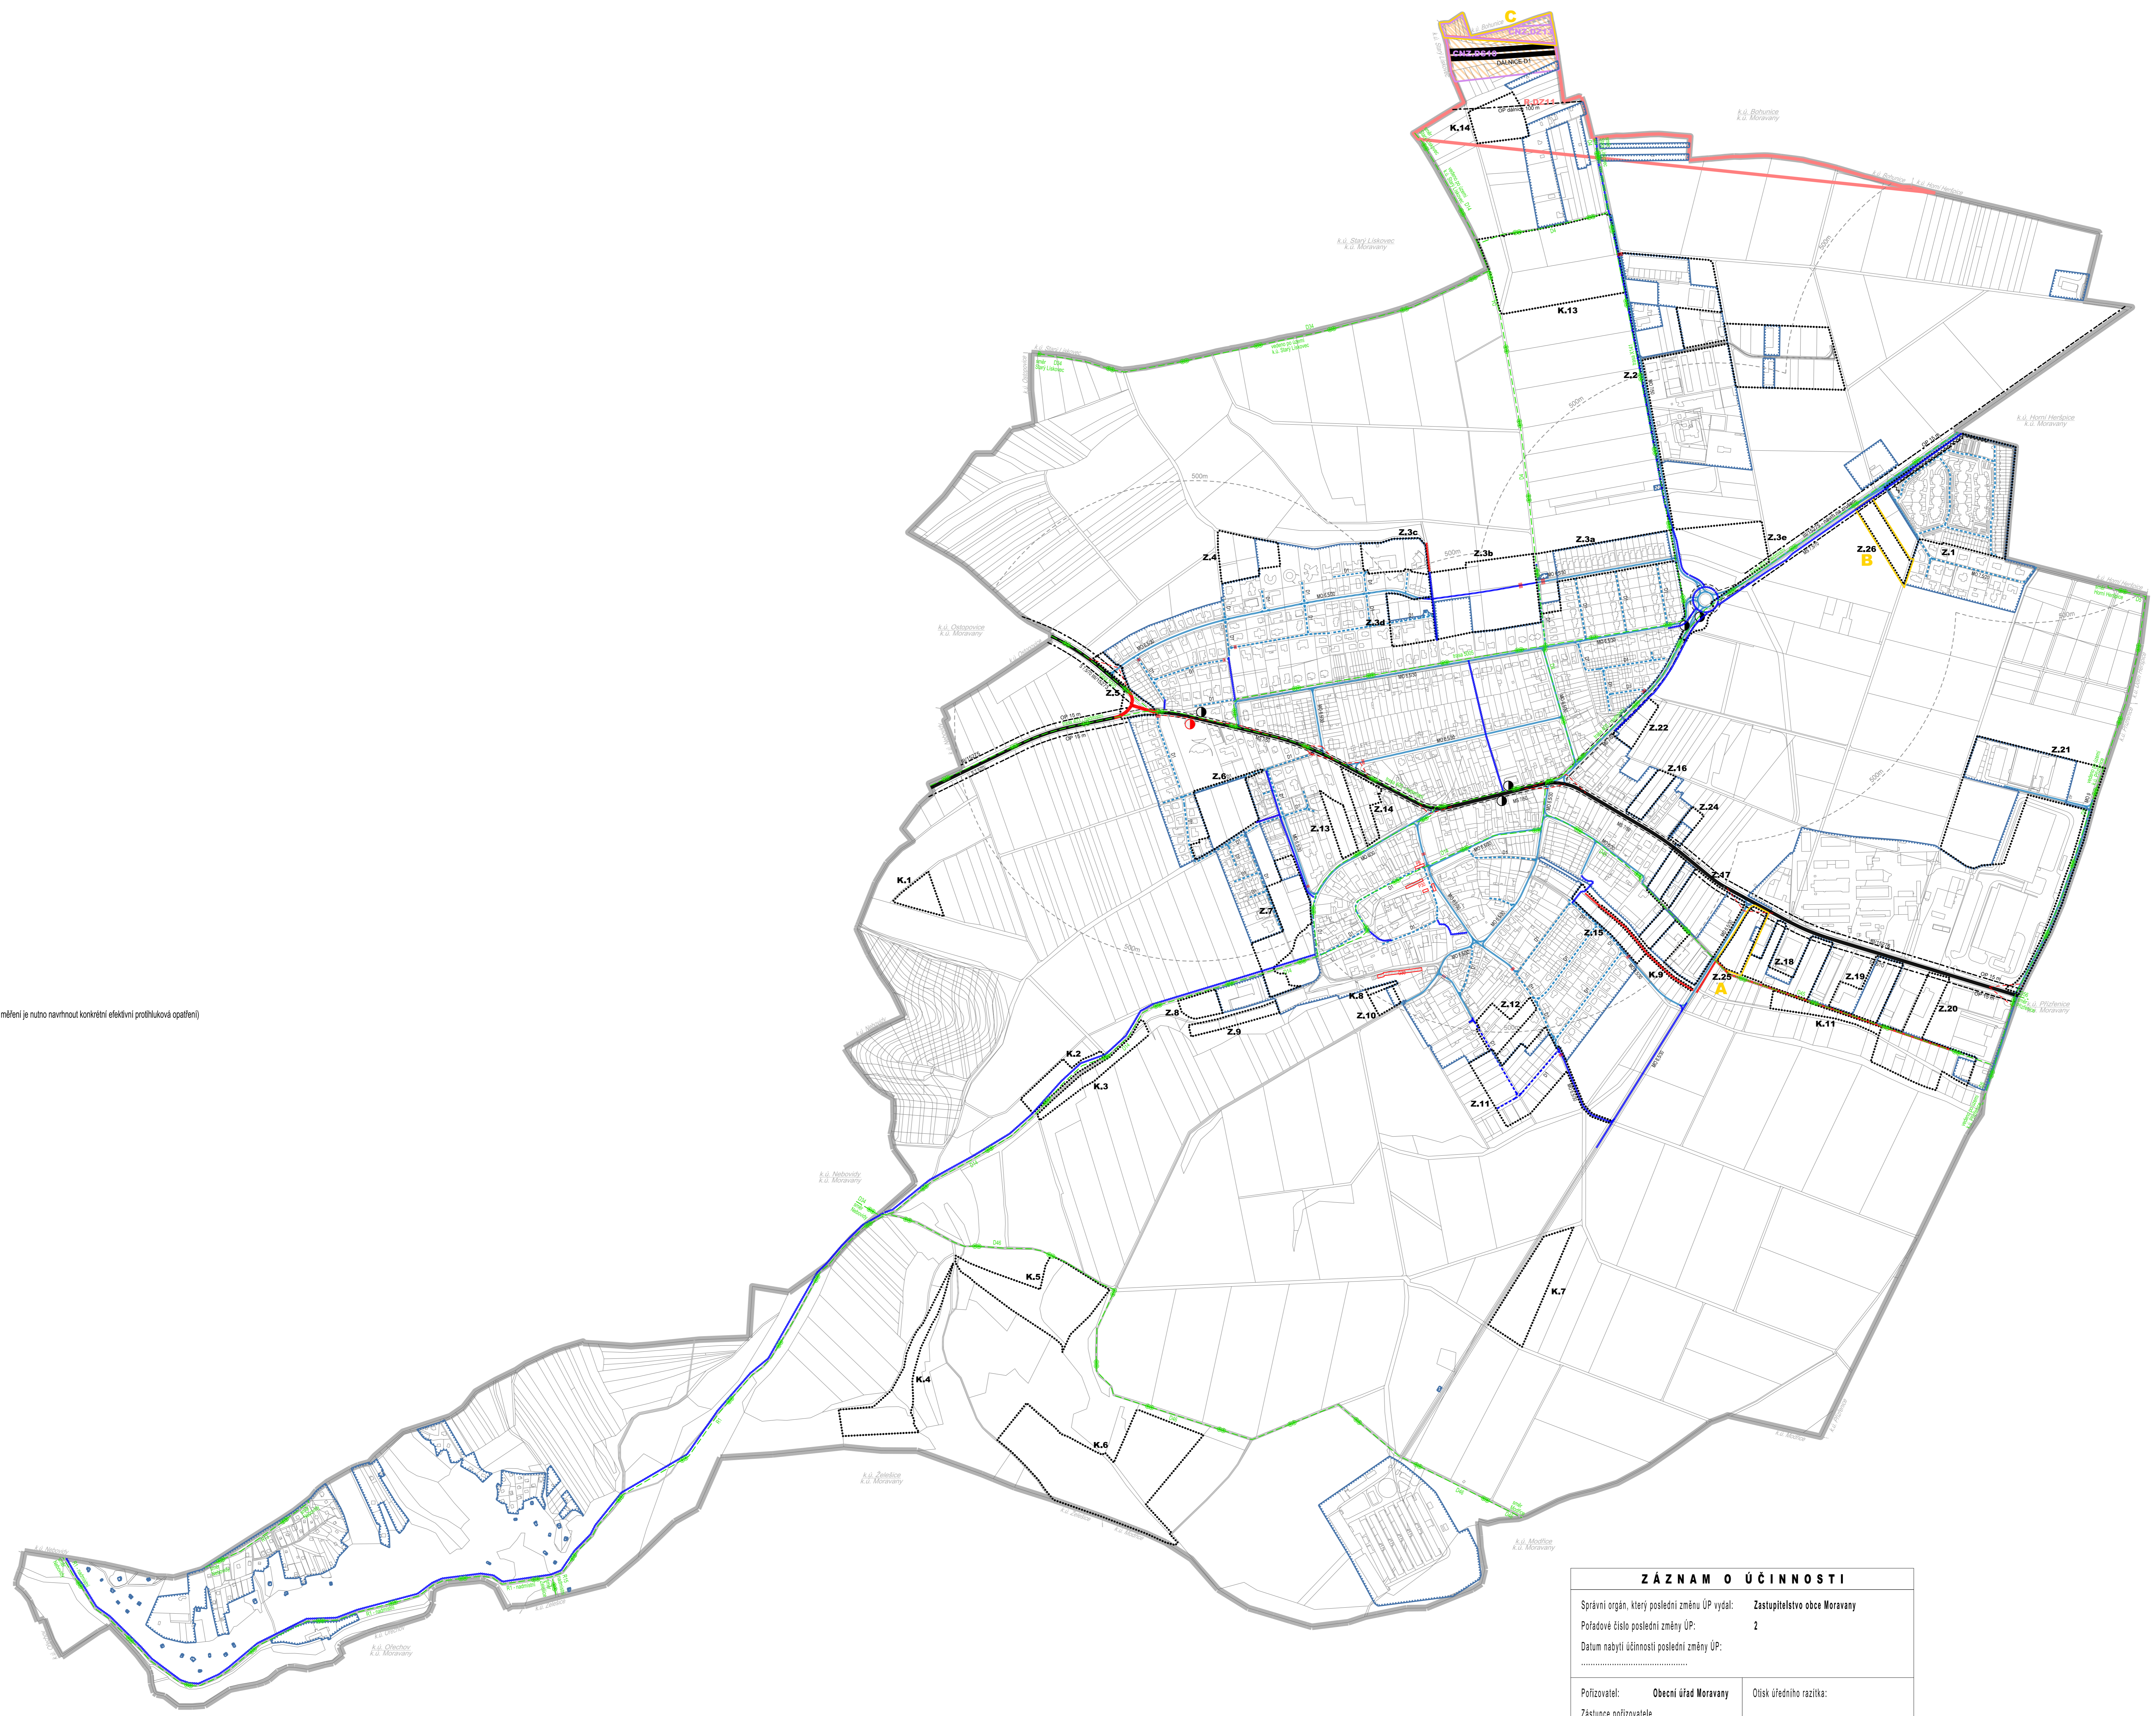

ZÁZNAM O ÚČINNOSTI	
Správní orgán, který poslední změnu ÚP vydal:	Zastupitelstvo obce Moravany
Podřadové číslo poslední změny ÚP:	2
Datum nabytí účinnosti poslední změny ÚP:	
Pořizovatel:	Obecní úřad Moravany
Zástupce pořizovatele:	Ing. arch. Radek Božek
osoba splňující kvalifikační požadavky pro výkon územně plánovací činnosti na základě uděleného oprávnění MMR ČR	
Podpis zástupce pořizovatele	
Otisk úředního razítka:	
Razítko a podpis zhotovitele:	

