

- řešené území
- zastavěné území ke dni 03.08.2024
- zastavěné plochy
- plochy změn v krajině
- koridory dopravní infrastruktury železniční
- koridory dopravní infrastruktury silniční
- územní rezy dopravní infrastruktury železniční
- identifikace dílů změny

#### KONCEPCE ODKANALIZOVÁNÍ


- | stav | návrh                                     |
|------|-------------------------------------------|
|      | síťka splaškové kanalizace - gravitační   |
|      | síťka splaškové kanalizace - výtlak       |
|      | síťka dešťové kanalizace - gravitační     |
|      | síťka jednotné kanalizace - gravitační    |
|      | zahrnutelný Moravanský potok              |
|      | čistírna odpadních vod (ČOV)              |
|      | odlehčovací komora jednotné kanalizace    |
|      | retenční nádrž dešťové vody               |
|      | území odkanalizované jednotnou kanalizací |
|      | území odkanalizované do jímek             |

#### KONCEPCE OCHRANY ÚZEMÍ PŘED ZÁPLAVAMI A VODNÍ EROZÍ

- suchý potěr před obcí
- revitalizace Moravanského potoka před ČOV
- preferenční opatření (realizované stavby)

#### LIMITY VYUŽITÍ ÚZEMÍ

- manipulační pásmo vodního toku
- stanovené záplavové území Q100
- stanovené akční zóna záplavového území
- ochranné pásmo ČOV - návrh

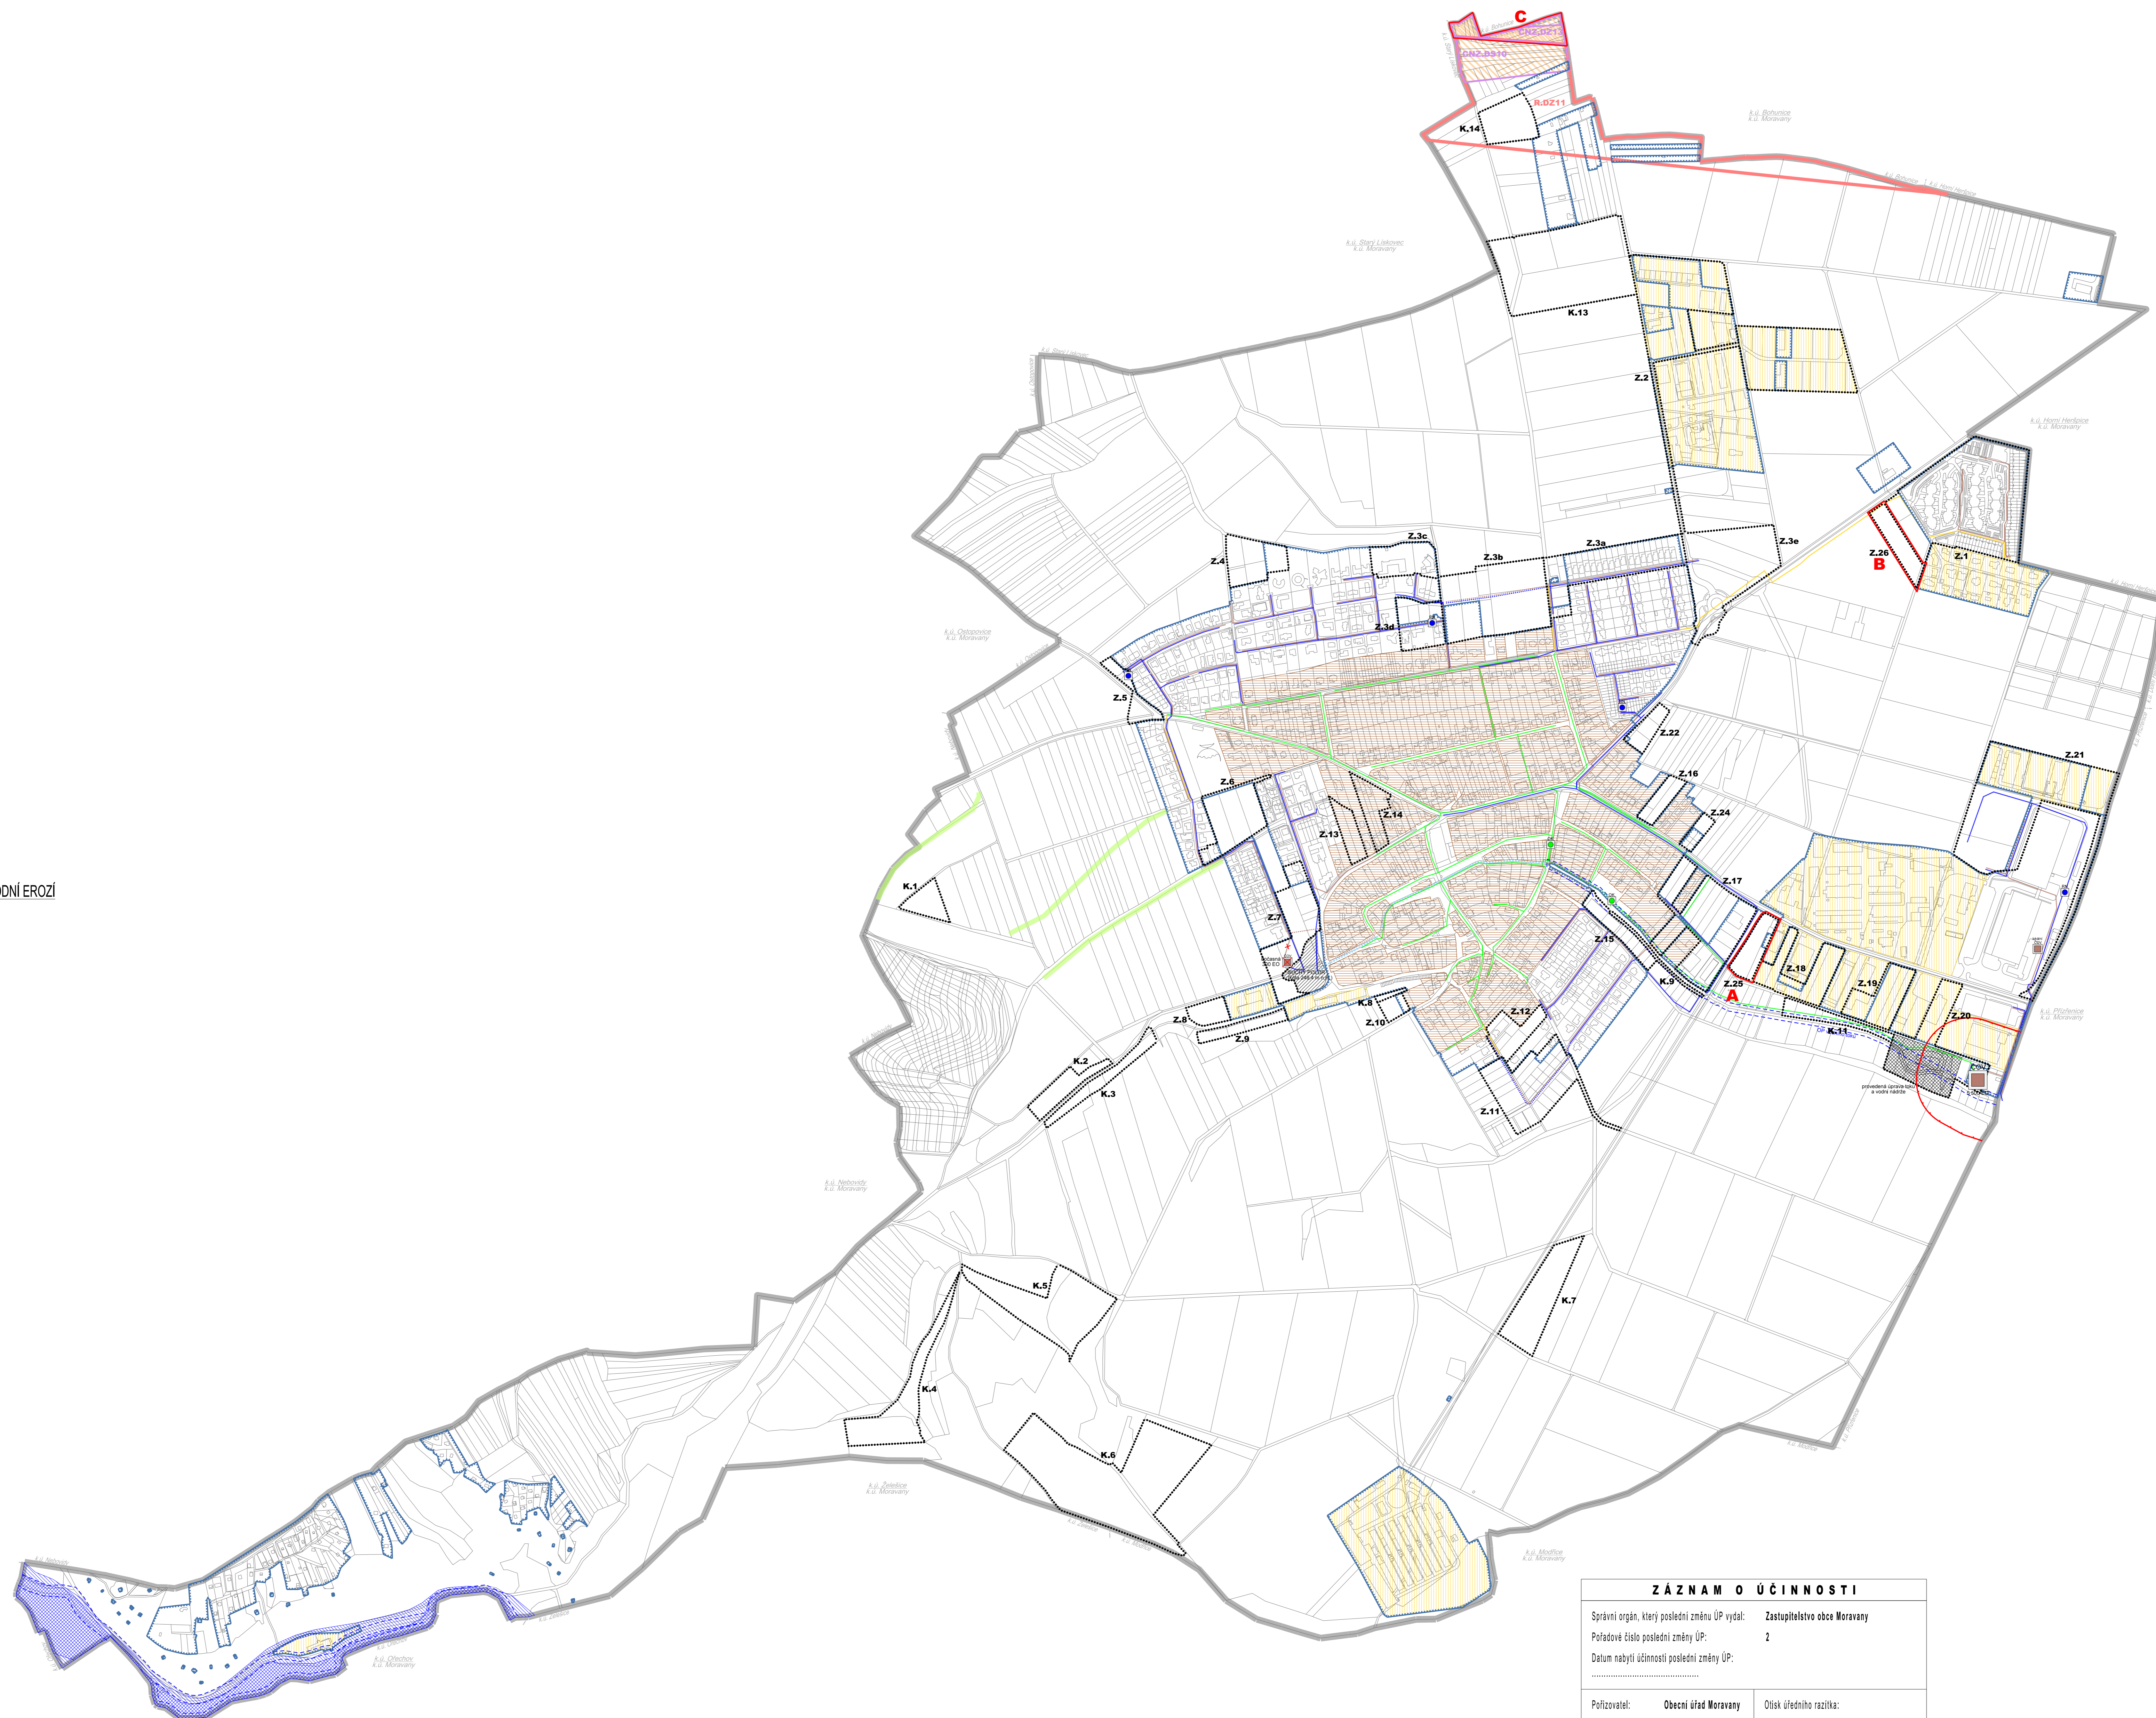

ZÁZNAM O ÚČINNOSTI	
Správní orgán, který poslední změnu UP vydal:	Zastupitelstvo obce Moravany
Poradové číslo poslední změny UP:	2
Datum nabytí účinnosti poslední změny UP:	
Pořizovatel:	Obecní úřad Moravany
Zástupce pořizovatele:	Ing. arch. Radek Božek
osoba splňující kvalifikační požadavky pro výkon územně plánovací činnosti na základě uděleného oprávnění MMR ČR	
Podpis zástupce pořizovatele	
Otisk úředního razítka:	
Razítko a podpis zhotovitele:	

