

- řešené území
- zastavěné území ke dni 03.08.2024
- zastavěné plochy
- plochy změn v krajině
- koridory dopravní infrastruktury železniční
- koridory dopravní infrastruktury silniční
- územní rezervy dopravní infrastruktury železniční
- identifikace dílů změny

KONCEPCE ENERGETIKY

- | | |
|------|-------------------------------|
| stav | název |
| | vdážené vedení VN |
| | vdážené vedení VN |
| | kabelové vedení VN |
| | elektronizovaná transformovna |
| | plynovod VTL |
| | plynovod STL |
| | plynovod NTL |
| | regulační stanice VTL-STL |
| | SKAO |


KONCEPCE SPOJE

- | | |
|------|-------------------------------|
| stav | název |
| | radiorелеvová trasa |
| | telekomunikační kabel dálnový |
| | telekomunikační zařízení |

LIMITY VYUŽITÍ ÚZEMÍ

- ochranné pásmo elektrického vedení VN a VN
- bezpečnostní pásmo vední VTL plynovodu
- bezpečnostní pásmo anodové ochrany

Celé správní území obce je situováno v ochranném pásmu radiokalného zařízení Ministerstva obrany.
Celé správní území je zájmovým územím Ministerstva obrany z hlediska povolování vymeňovaných druhů staveb.

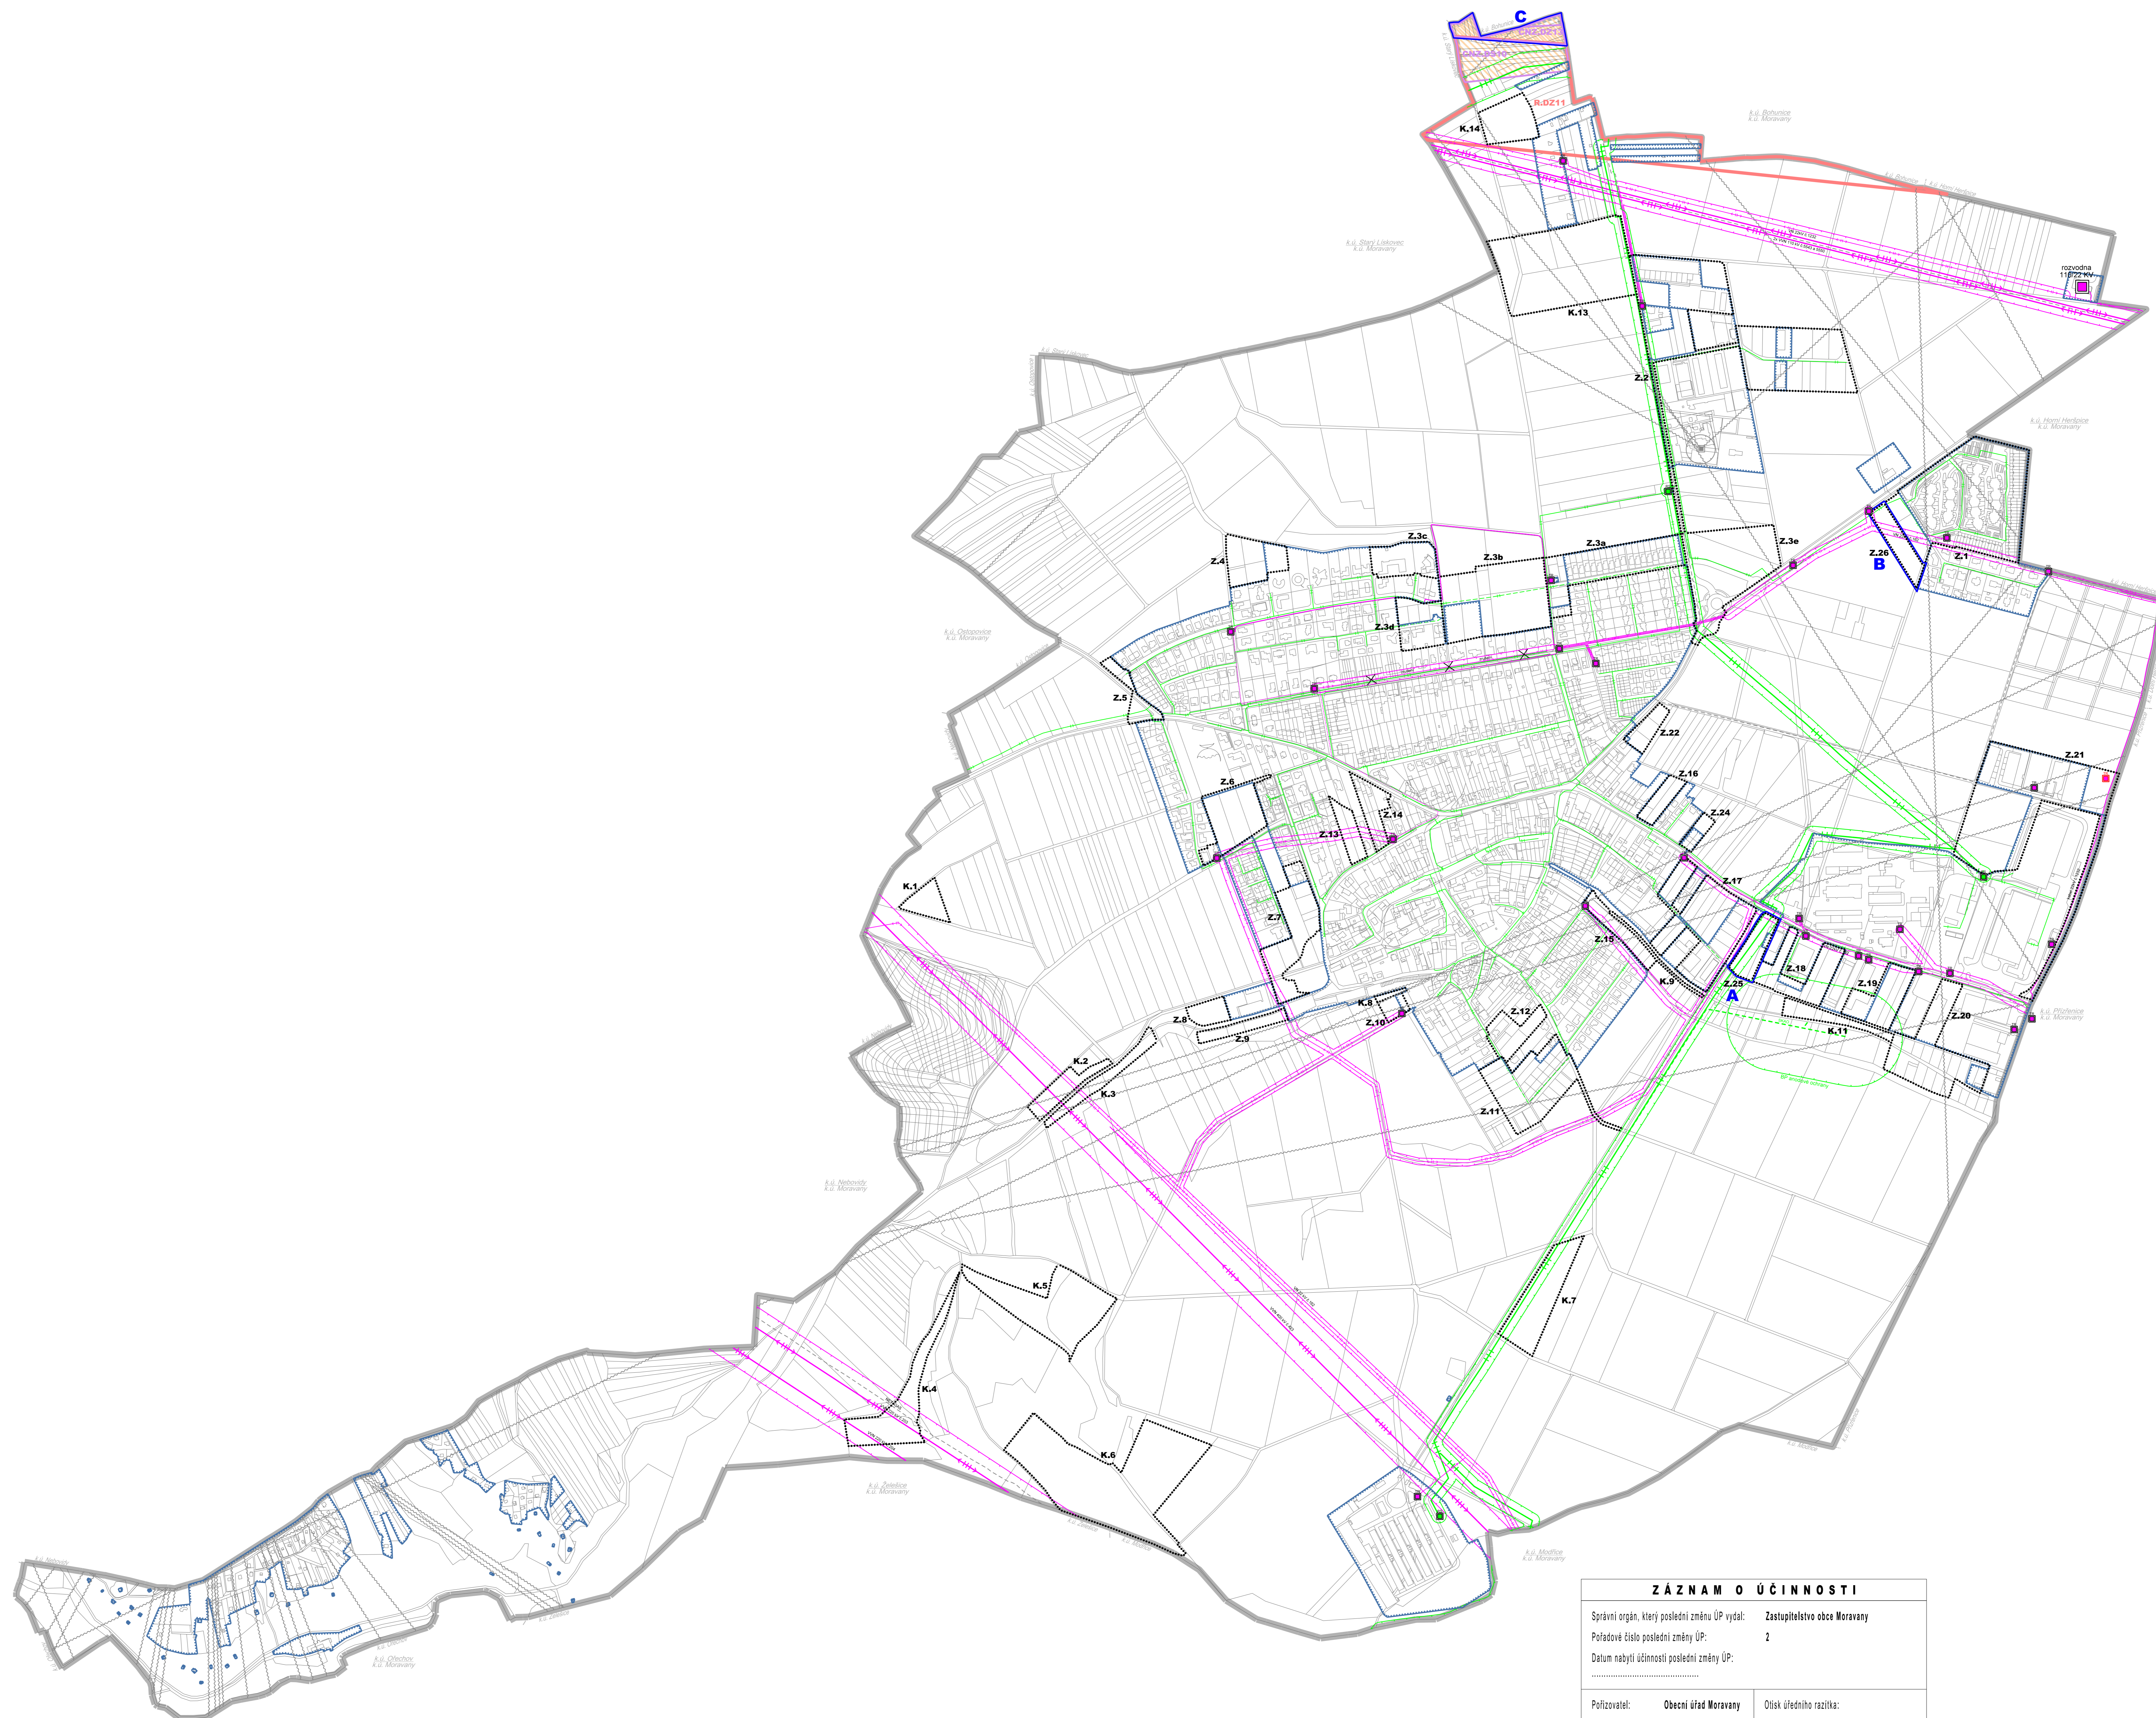

ZÁZNAM O ÚČINNOSTI	
Správní orgán, který poslední změnu ÚP vydal:	Zastupitelstvo obce Moravany
Pořadové číslo poslední změny ÚP:	2
Datum nabytí účinnosti poslední změny ÚP:	
Pořizovatel:	Obecní úřad Moravany
Zástupce pořizovatele:	Ing. arch. Radek Božek
osoba splňující kvalifikační požadavky pro výkon územně plánovací činnosti na základě uděleného oprávnění MMR ČR	
Podpis zástupce pořizovatele	
Otisk úředního razítka:	
Razítko a podpis zhotovitele:	

